



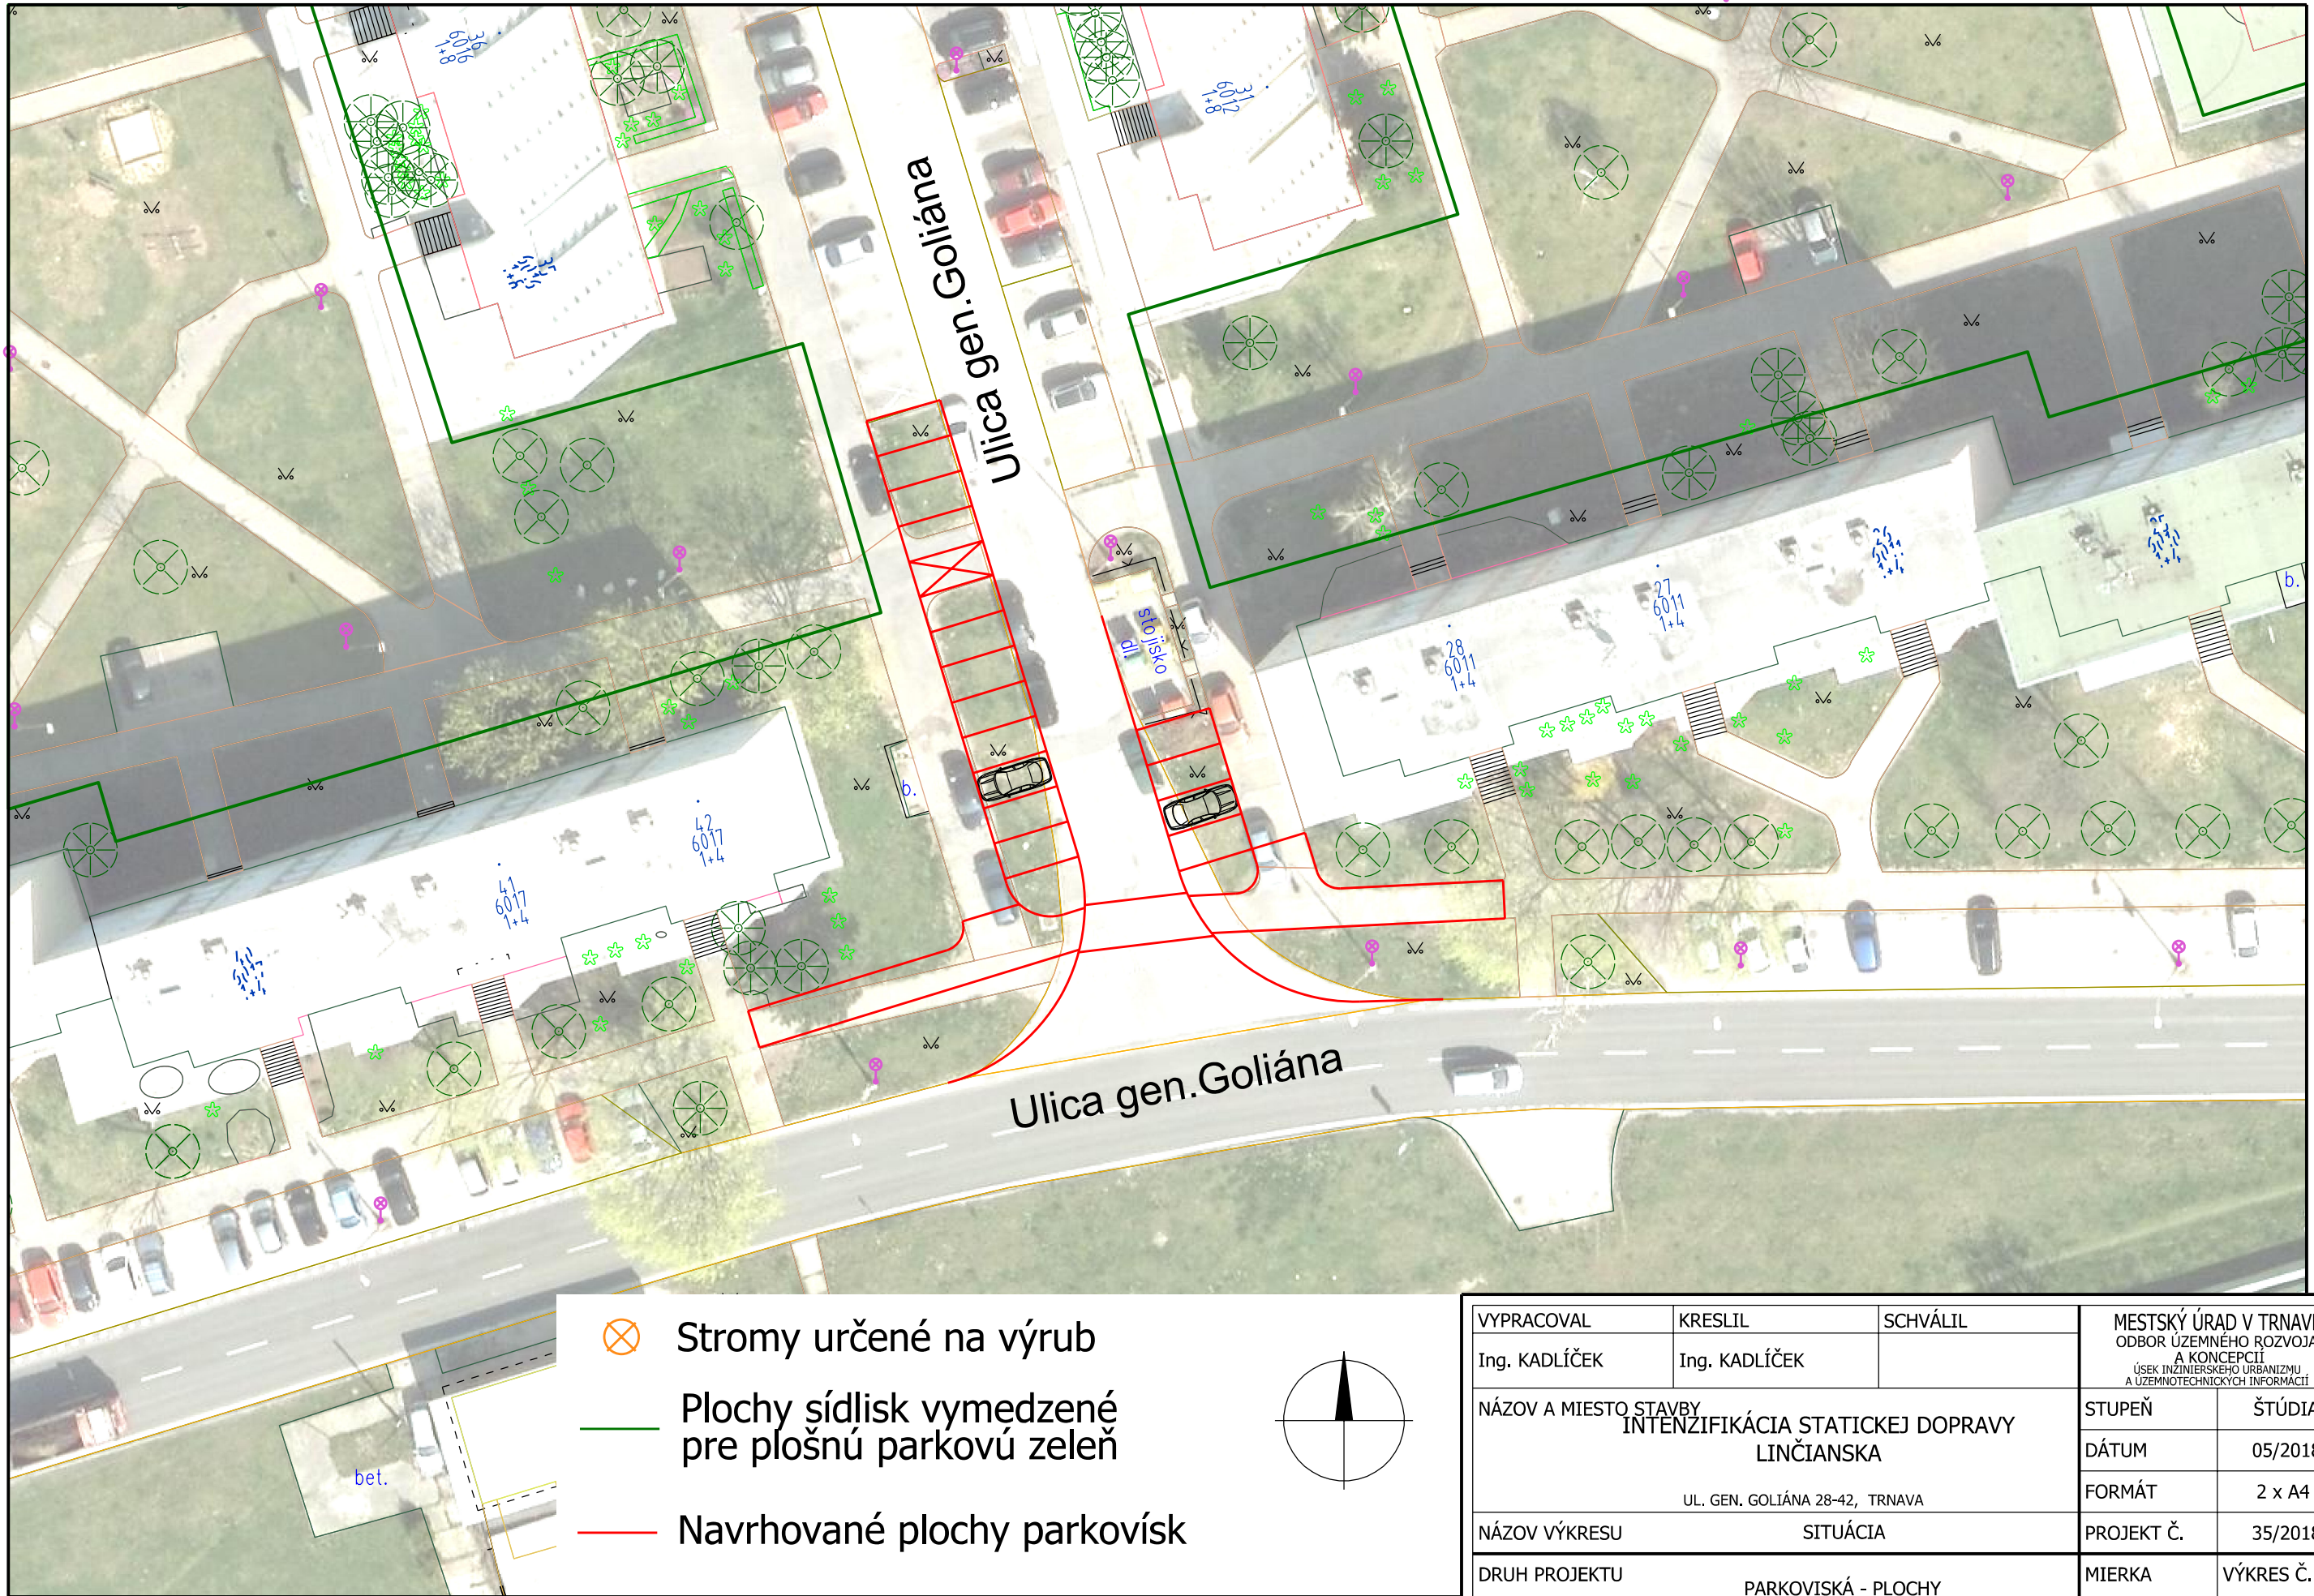

-  Stromy určené na výrub
-  Plochy sídlisk vymedzené pre plošnú parkovú zeleň
-  Navrhované plochy parkovísk

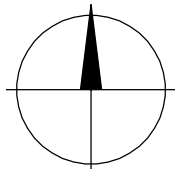

VYPRACOVAL	KRESLIL	SCHVÁLIL	MESTSKÝ ÚRAD V TRNAVE ODBOR ÚZEMNÉHO ROZVOJA A KONCEPCIÍ ÚSEK INŽINIERSKÉHO URBANIZMU A ÚZEMNOTECHNICKÝCH INFORMÁCIÍ	
Ing. KADLÍČEK	Ing. KADLÍČEK			
NÁZOV A MIESTO STAVBY INTENZIFIKÁCIA STATICKEJ DOPRAVY LINČIANSKA UL. GEN. GOLIÁNA 28-42, TRNAVA			STUPEŇ	ŠTÚDIA
			DÁTUM	05/2018
NÁZOV VÝKRESU SITUÁCIA			FORMÁT	2 x A4
			PROJEKT Č.	35/2018
DRUH PROJEKTU PARKOVISKÁ - PLOCHY			MIERKA	VÝKRES Č.
			1:400	02