


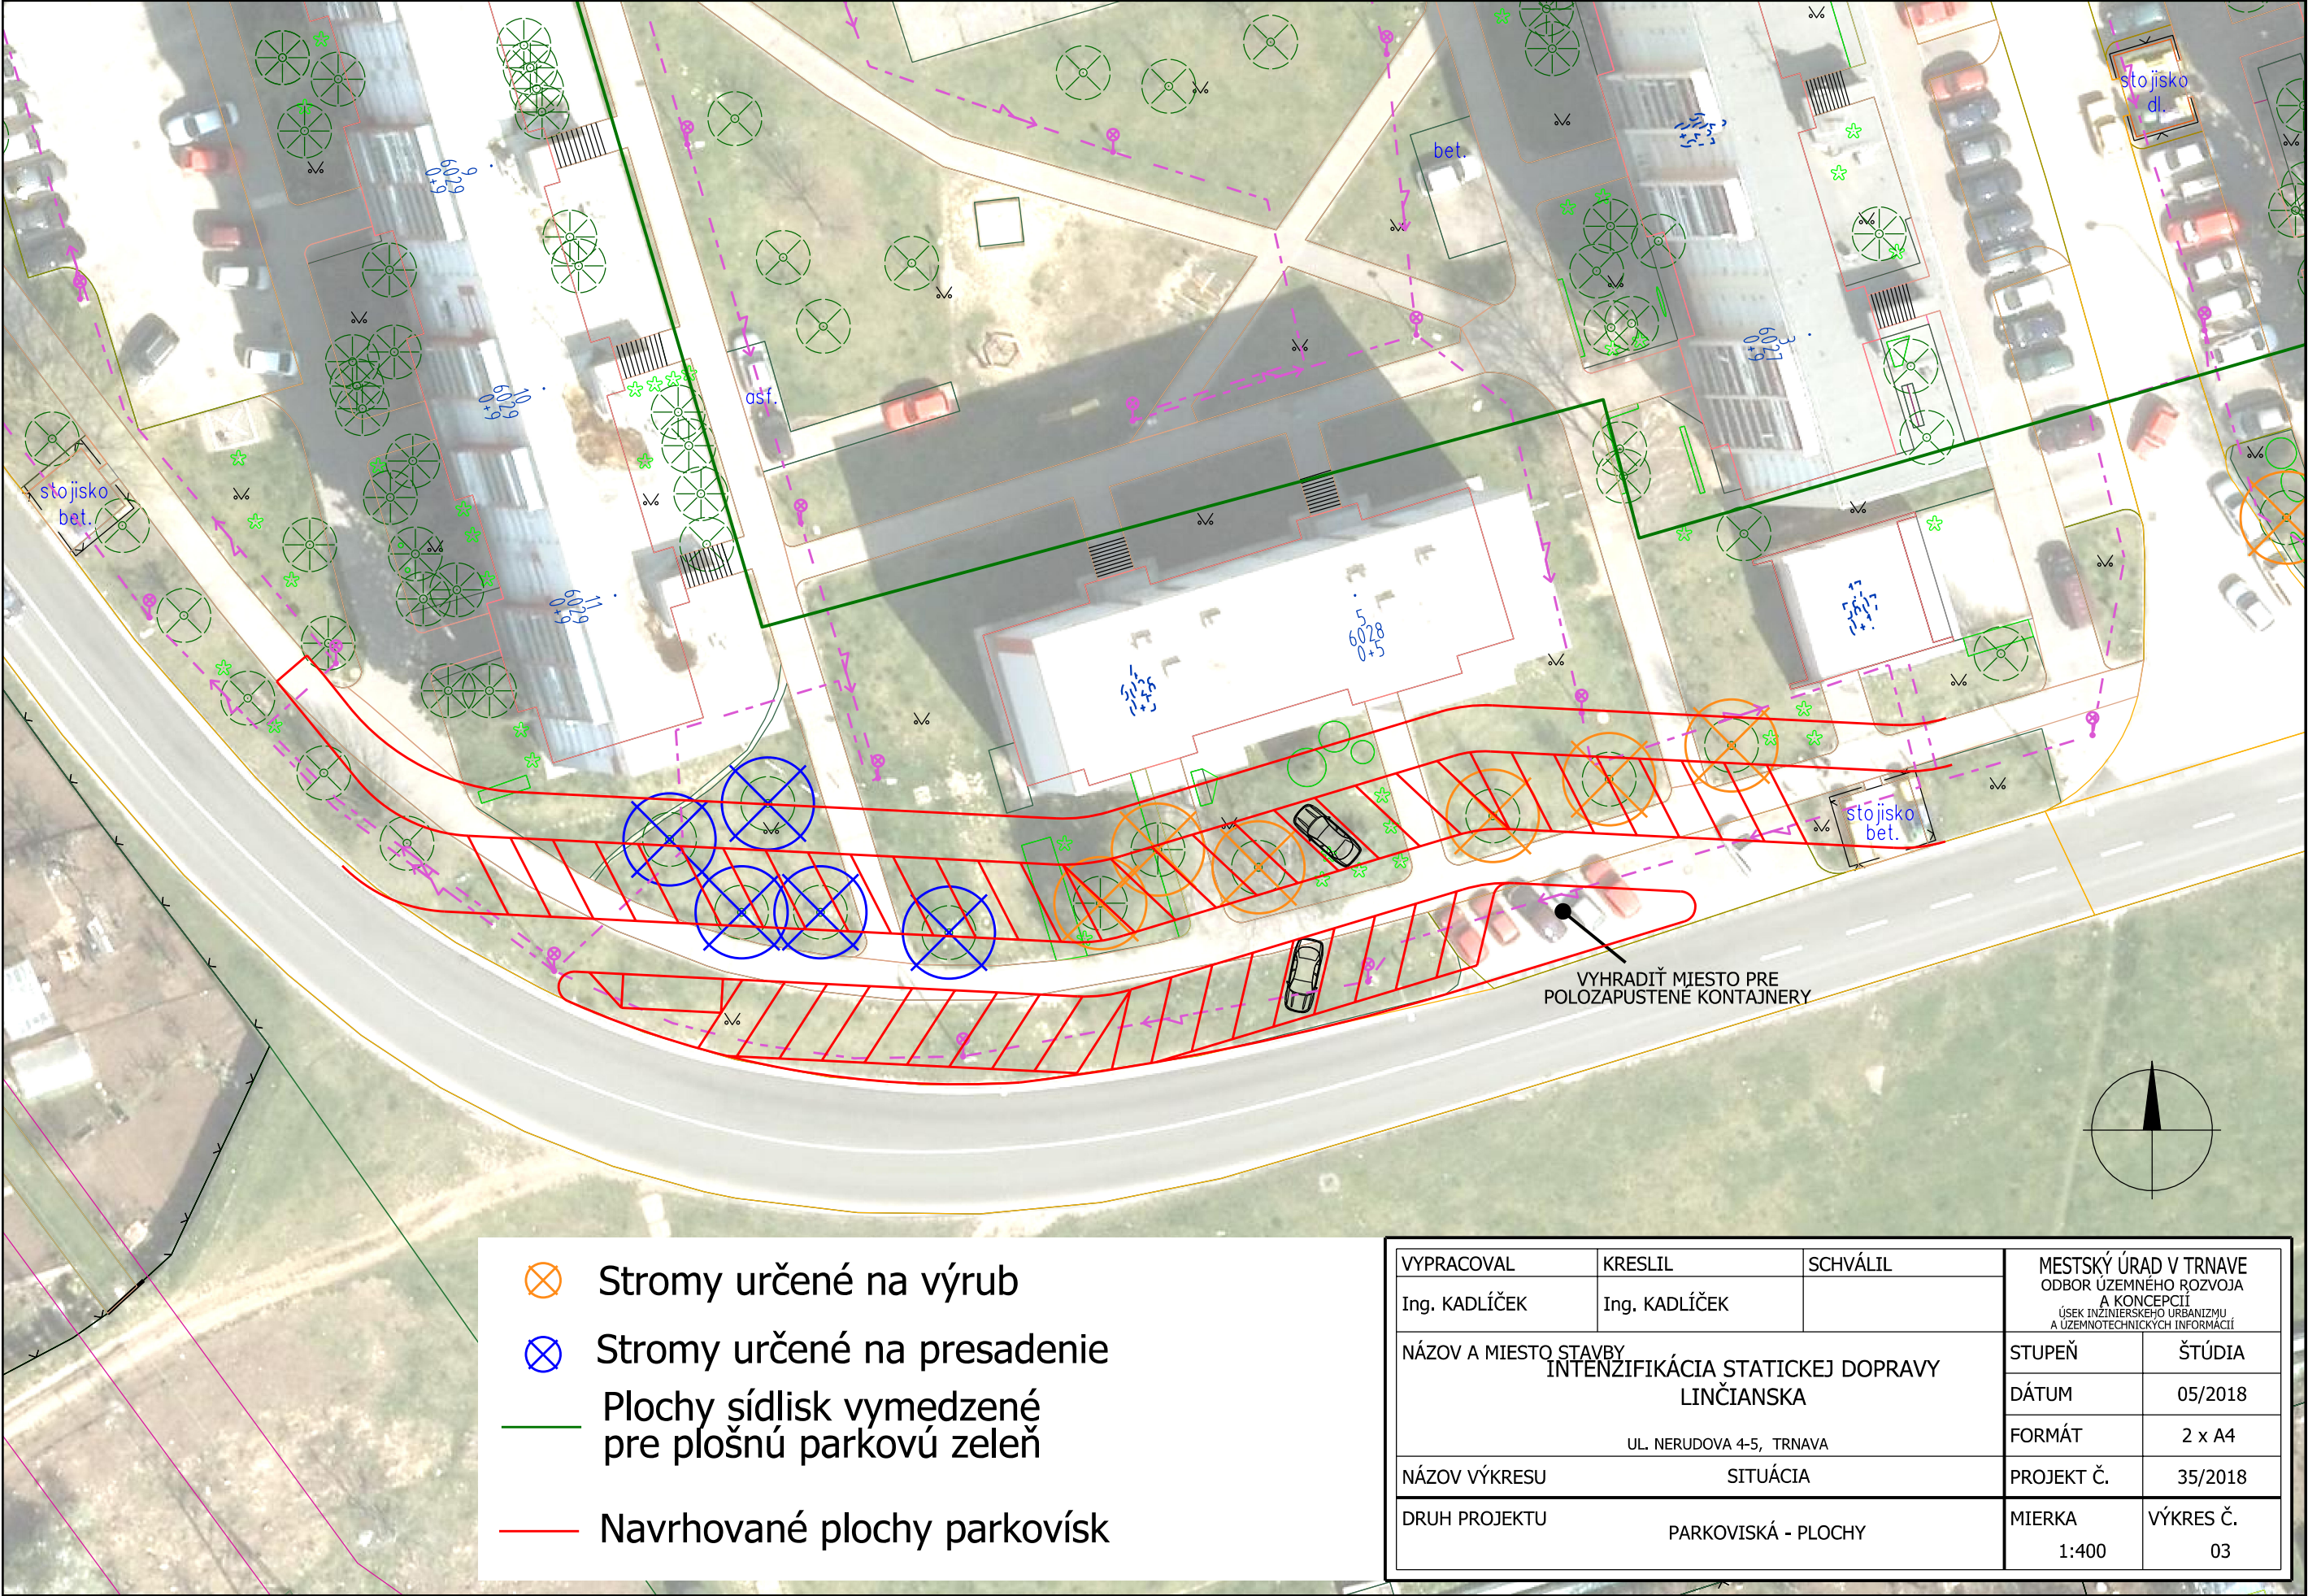

- ⊗ Stromy určené na výrub
- ⊗ Stromy určené na presadenie
- Plochy sídlisk vymedzené pre plošnú parkovú zeleň
- Navrhované plochy parkovísk

VYPRACOVAL	KRESLIL	SCHVÁLIL	MESTSKÝ ÚRAD V TRNAVE ODBOR ÚZEMNÉHO ROZVOJA A KONCEPCII ÚSEK INŽINIERSKÉHO URBANIZMU A ÚZEMNOTECHNICKÝCH INFORMÁCIÍ	
Ing. KADLÍČEK	Ing. KADLÍČEK		STUPEŇ	ŠTÚDIA
NÁZOV A MIESTO STAVBY INTENZIFIKÁCIA STATICKEJ DOPRAVY LINČIANSKA			DÁTUM	05/2018
UL. NERUDOVA 4-5, TRNAVA			FORMÁT	2 x A4
NÁZOV VÝKRESU	SITUÁCIA		PROJEKT Č.	35/2018
DRUH PROJEKTU	PARKOVISKÁ - PLOCHY		MIERKA 1:400	VÝKRES Č. 03