



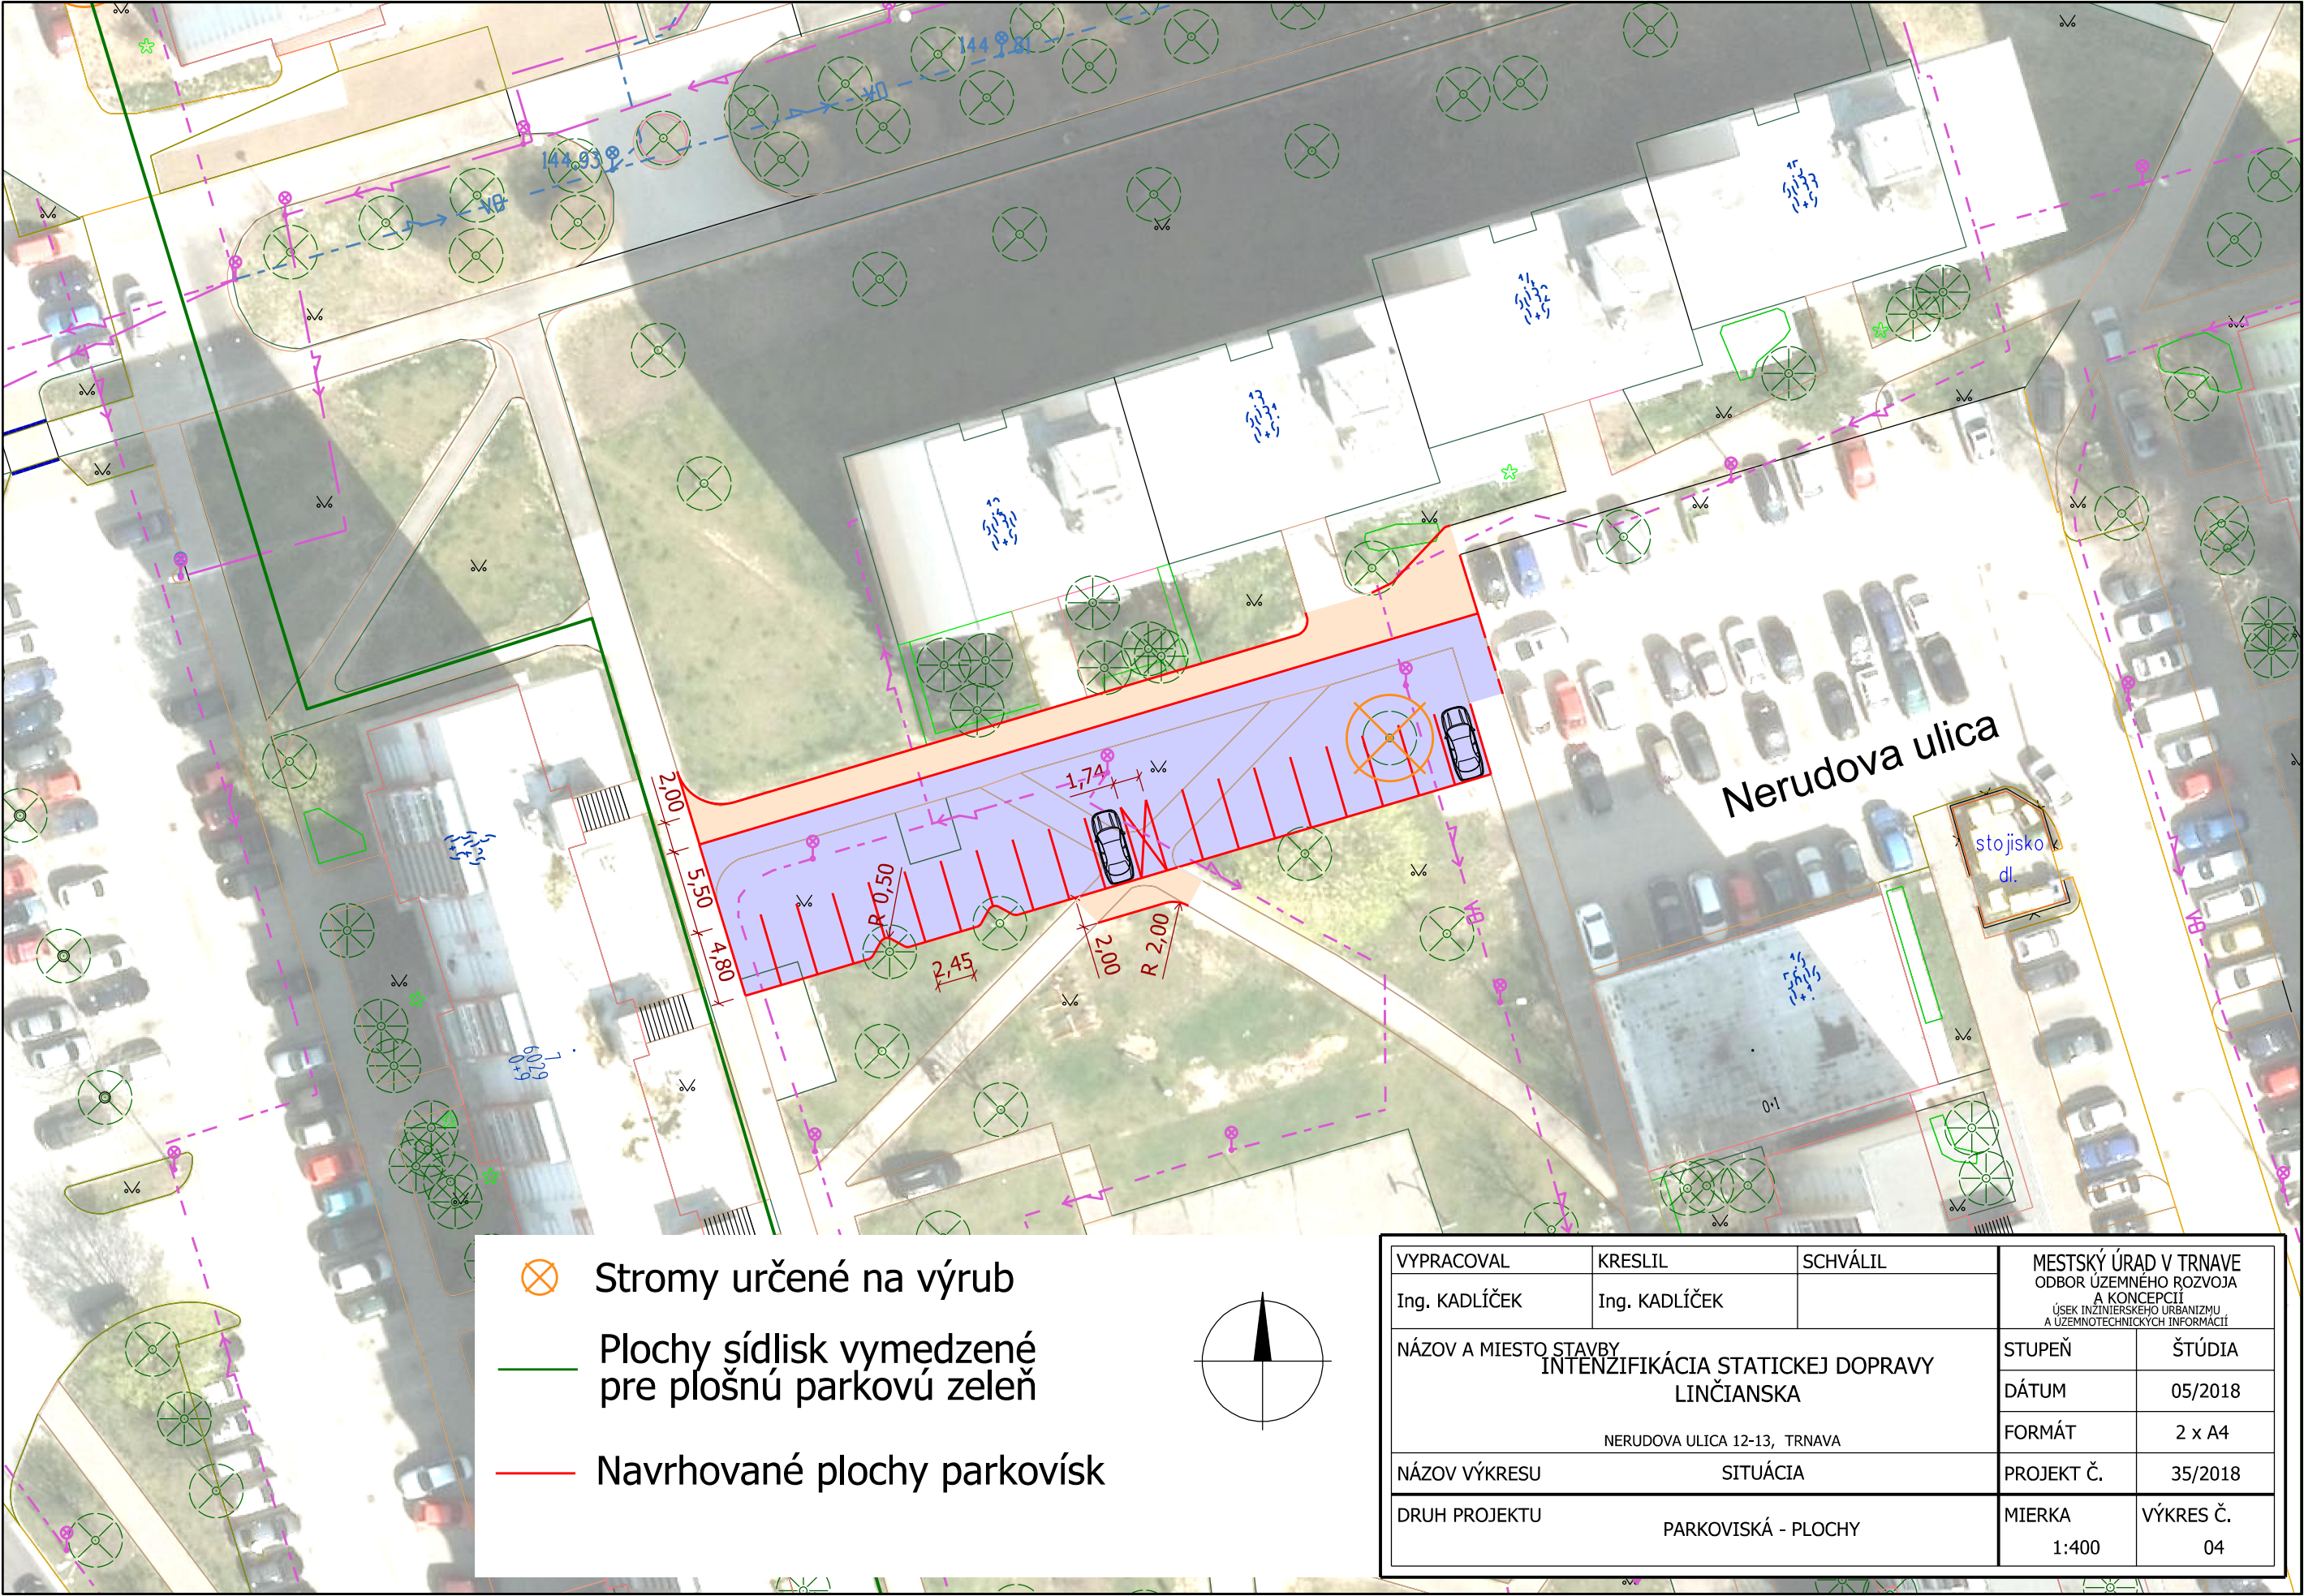

- ⊗ Stromy určené na výrub
- Plochy sídlisk vymedzené pre plošnú parkovú zeleň
- Navrhované plochy parkovísk

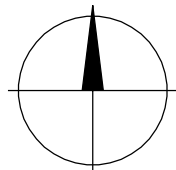

VYPRACOVAL	KRESLIL	SCHVÁLIL	MESTSKÝ ÚRAD V TRNAVE ODBOR ÚZEMNÉHO ROZVOJA A KONCEPCIÍ ÚSEK INŽINIERSKÉHO URBANIZMU A ÚZEMNOTECHNICKÝCH INFORMÁCIÍ	
Ing. KADLÍČEK	Ing. KADLÍČEK		STUPEŇ	ŠTÚDIA
NÁZOV A MIESTO STAVBY INTENZIFIKÁCIA STATICKEJ DOPRAVY LINČIANSKA NERUDOVA ULICA 12-13, TRNAVA			DÁTUM	05/2018
NÁZOV VÝKRESU SITUÁCIA			FORMÁT	2 x A4
DRUH PROJEKTU PARKOVISKÁ - PLOCHY			PROJEKT Č.	35/2018
			MIERKA 1:400	VÝKRES Č. 04