


JUHOZÁPADNÝ POHĽAD

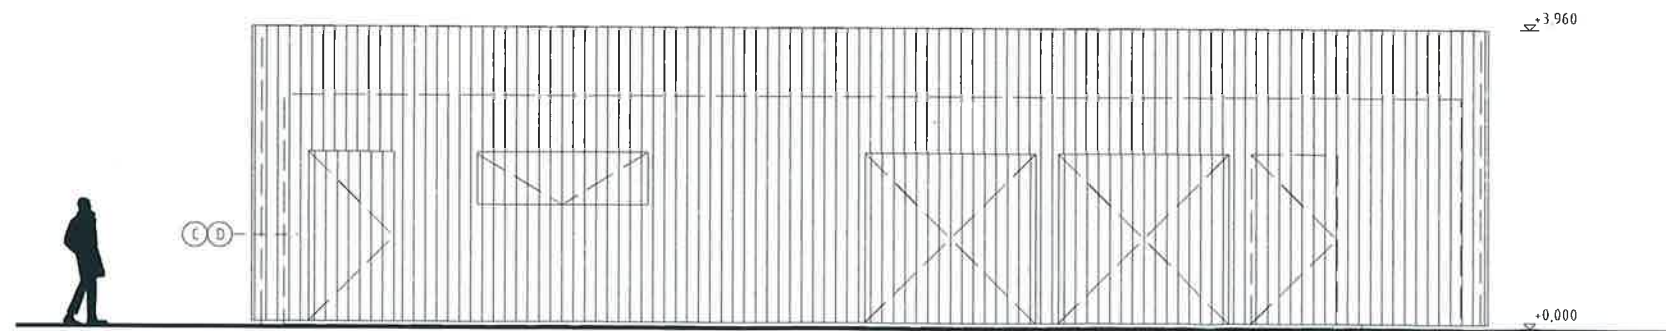

SEVEROVÝCHODNÝ POHĽAD

LEGENDA

- (A) - POHĽADOVÝ BETÓN BRUSENÝ
- (B) - FASÁDA Z DREVENÝCH LÁT - AGÁT - SO ZVISLOU ŠTRUKTÚROU
- (C) - VYPLNE OTVOROV DREVENÉ S TEPELNOIZOLAČNÝM TROJSKLOM -
- (D) - V ROVINE FASÁDY OTVÁRAVÉ ALEBO VÝKLOPNÉ OKENICE SO ZVISLÝCH DREV LÁT (IDENTICKÝ MATERIÁL S FASÁDOU)

Projekt pre SP

INVESTOR: EuroGeo - CADaster s.r.o., Czambelova 2, Košice 040 01
 MIESTO STAVBY: k.ú. Slovenské Nové Mesto, C KN parc.č. 941/3, 958/1, 958/2, 960/2
 ZODP. PROJEKTANT: Ing. Gabriel Boženik MSc.,
 VYPRACOVAL: Ing. Gabriel Boženik MSc.,

STAVBA:
 OBJEKT:
 NÁZOV VÝKRESU:

Vinárstvo TOKAJ DEMIAN
 Objekt na spracovanie a odbyt hrozna a vína
 Pohľadový I

MIERKA: 1:100
 FORMÁT: 2xA4
 DÁTUM: 06/2023
 Číslo: 05

+0,000 = 151,500 m.n.m.

