




M 1:25

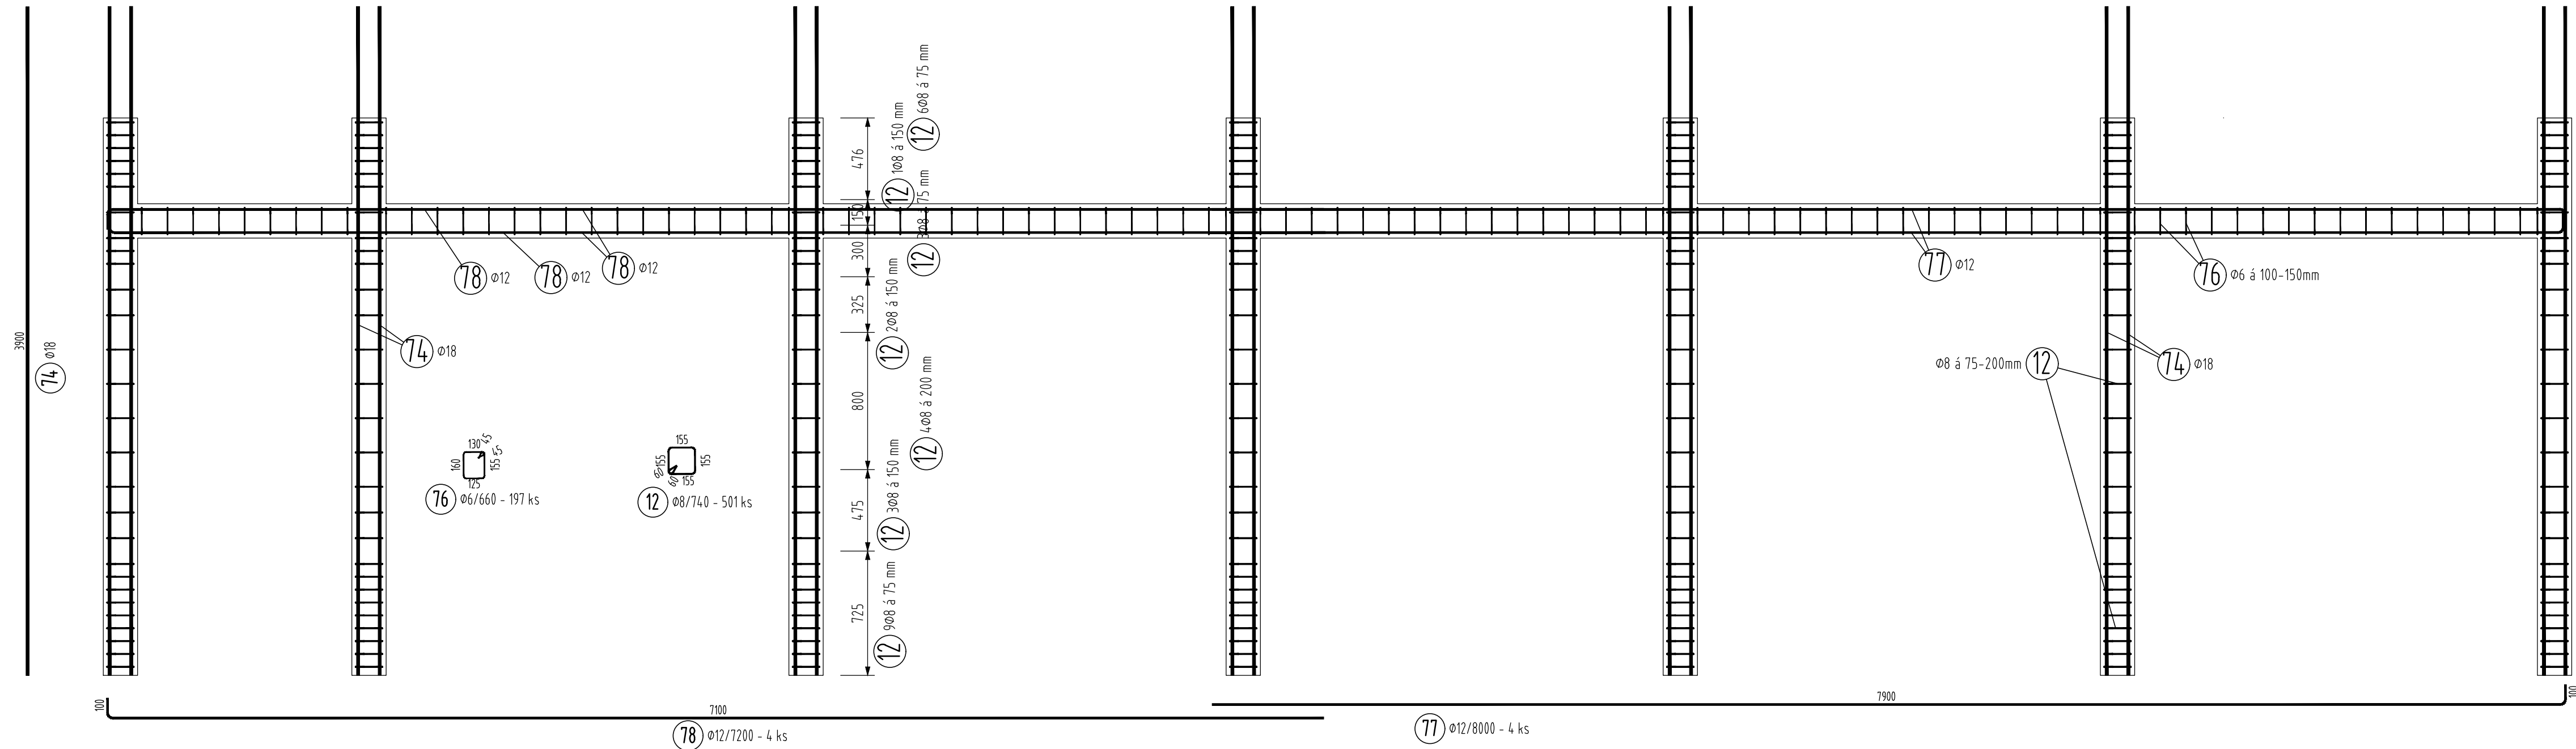

M 1:25

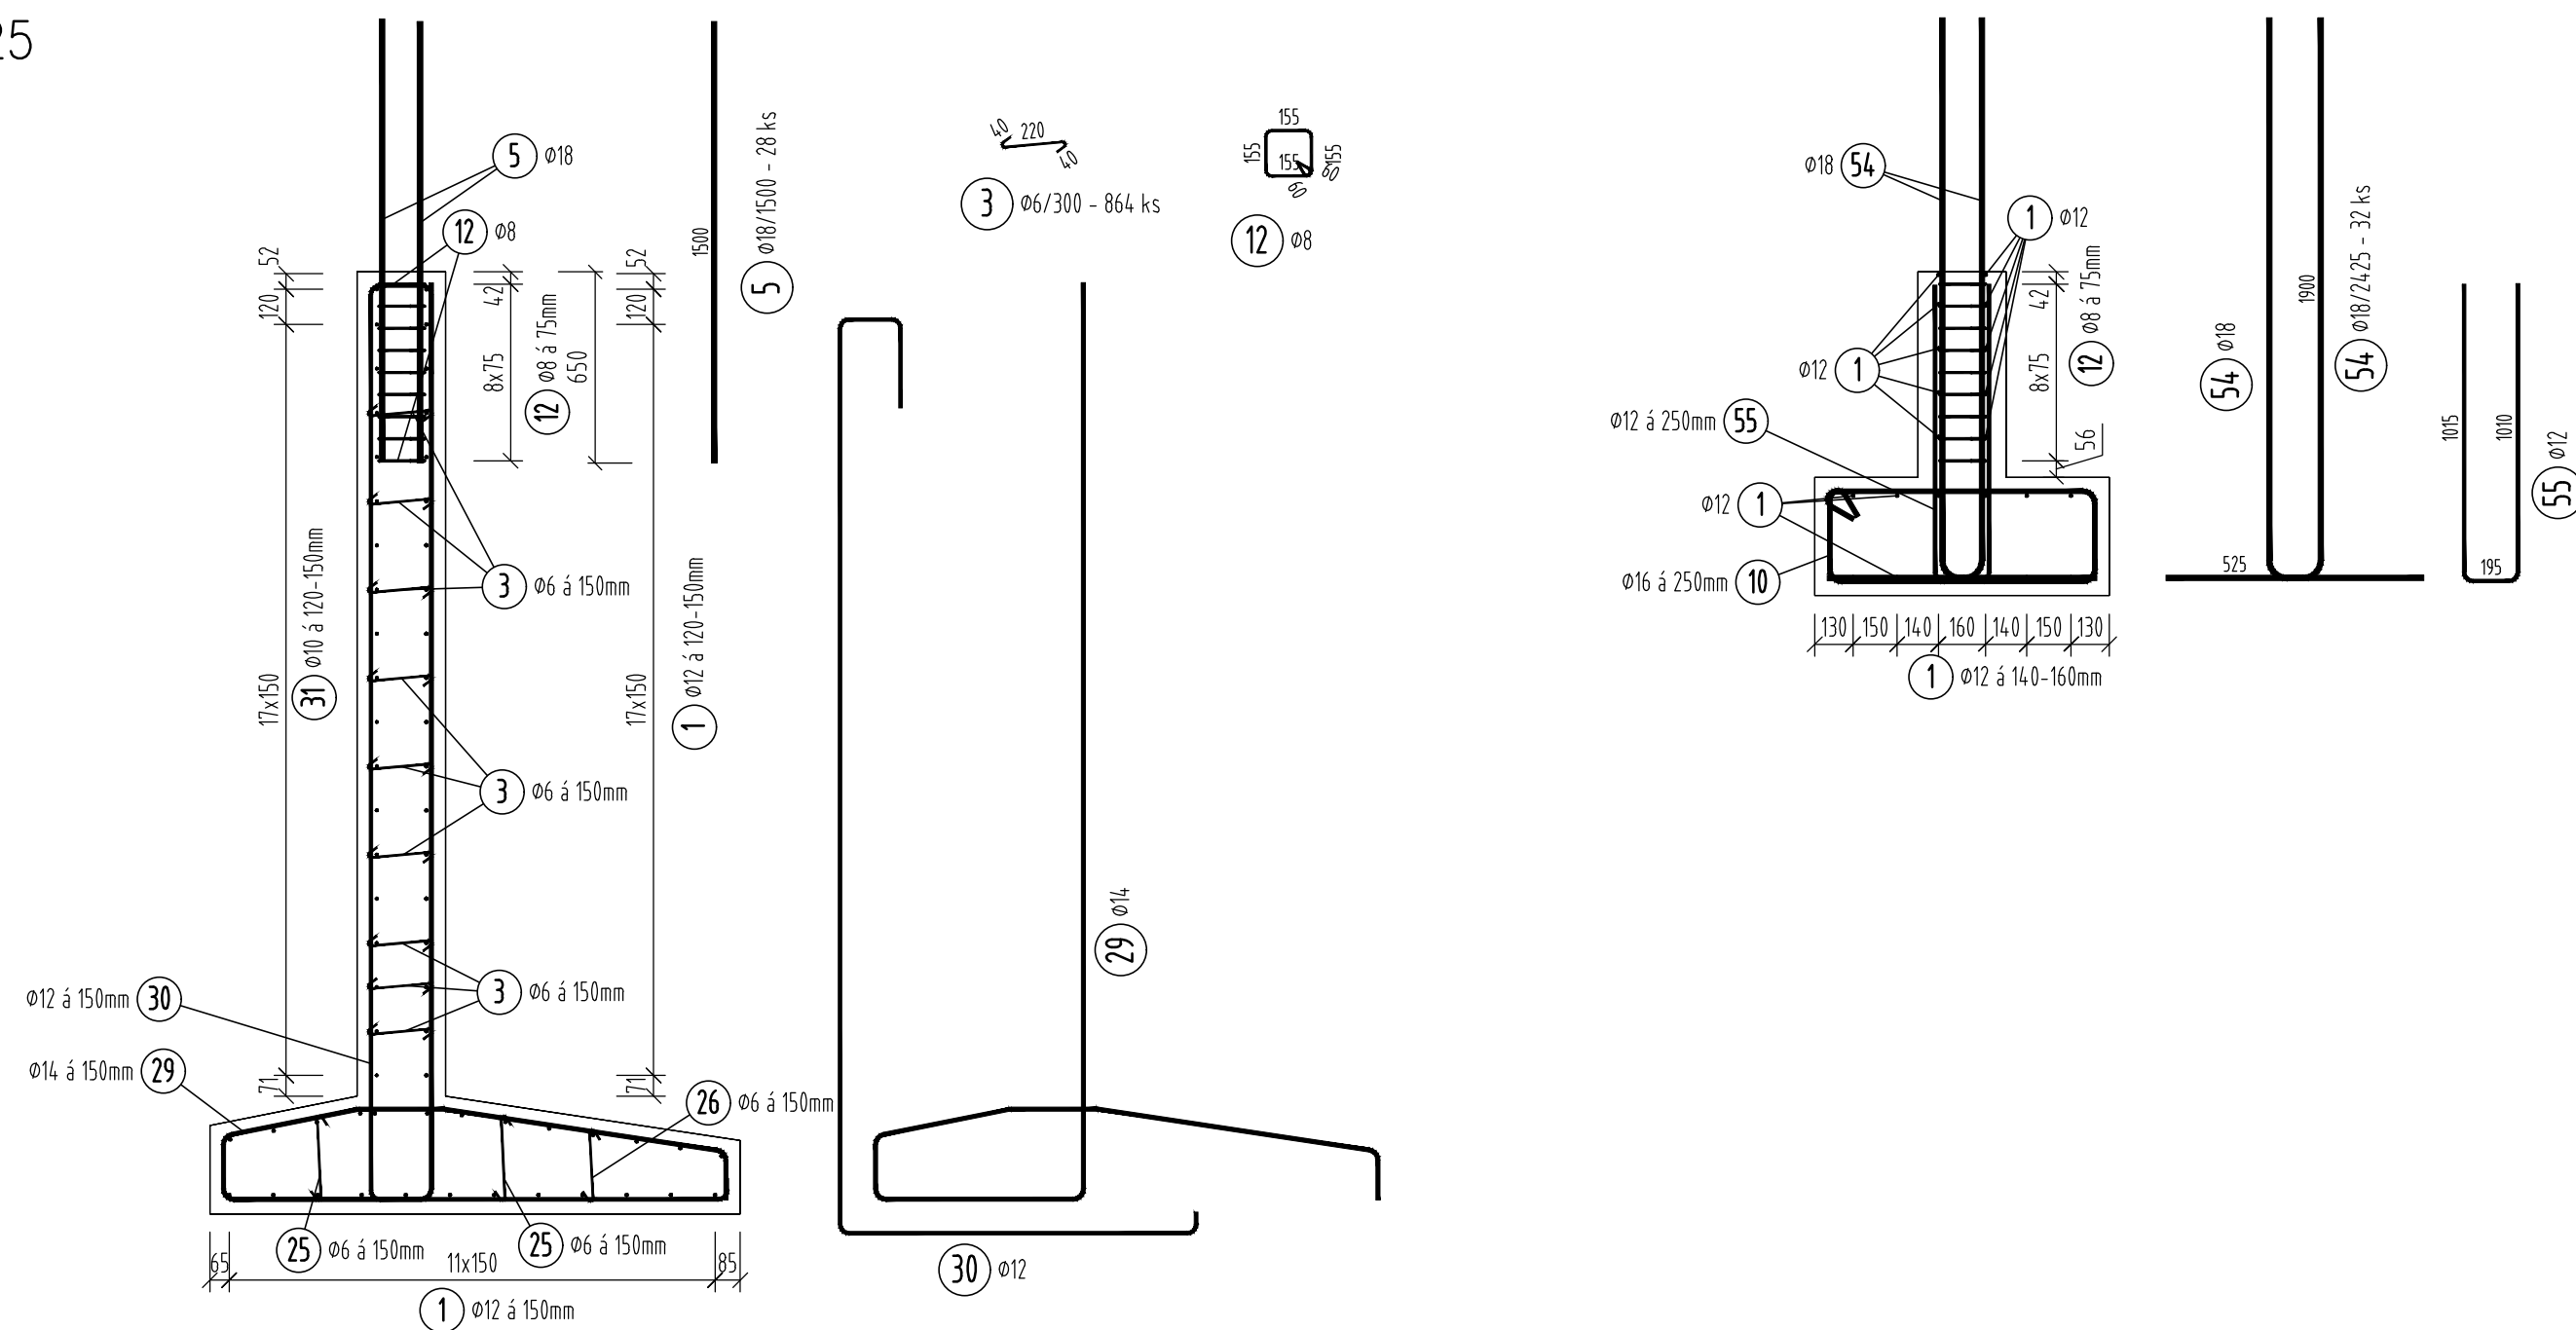

M 1:25

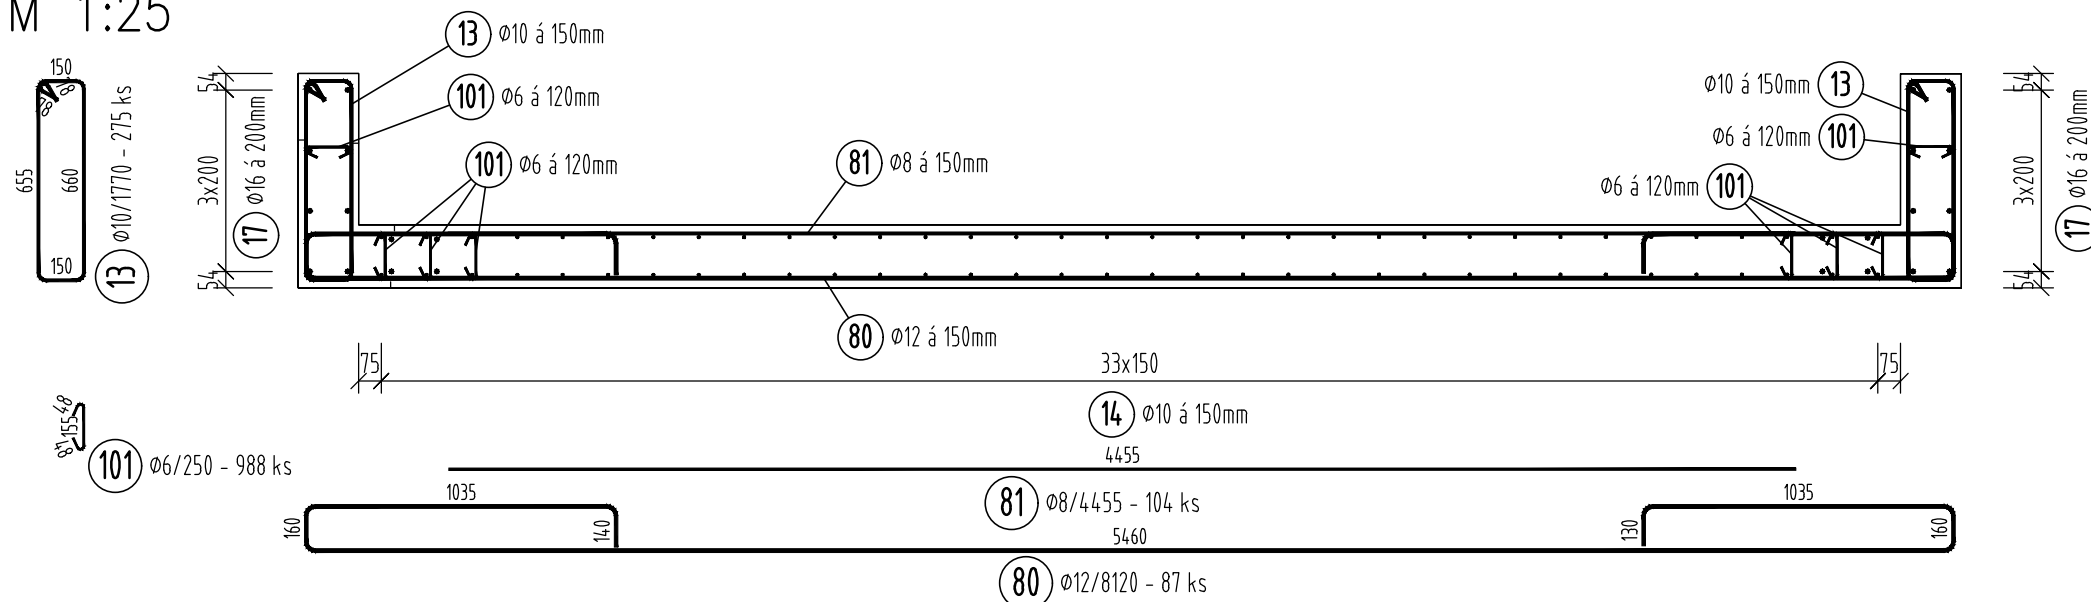

| TYP KONŠTRUKCIE | TRIEDA BETÓNU |
|-------------------------|--|
| UHOĽNÍKOVÝ MÚR, ZÁKLADY | ... C30/37 XC4, XF1 (SK)-C1 0.2-D _{max} 16-S3,S4 |
| PODLAHA, STĚPY, STROP | ... C30/37 XC1, XF1 (SK)-C1 0.2-D _{max} 16-S3,S4 |
| BETONÁRSKA VÝSTUŽ | B500B, f _{yk} =500MPa, trieda ťažnosti „B“, podľa STN EN 1992 1-1 |

SÚRADNICOVÝ SYSTÉM: S-JTSK v realizácii JTSK, VÝŠKOVÝ SYSTÉM: BpV

| | | | | | |
|---|--|------------------------|-----------|---------|----------------------|
| OBJEDNÁVATEL | EuroGeo – CADaster s.r.o. ,Čzambelova 2 ,Košice 040 01 | | | | |
| VYPRACOVAL | ZODPOVEDNÝ PROJEKTANT | KONTROLOVAL | STUPEŇ PD | | |
| ING. GÁBOR SZABÓ, PhD. | ING. GÁBOR SZABÓ, PhD. | ING. GÁBOR SZABÓ, PhD. | DSP | | |
| OKRES | Trebišov | KRAJ | Košický | KÚ | Slovenské Nové Mesto |
| VINÁRSTVO TOKAJ DEMIAN - OBJEKT NA SPRACOVANIE A ODBYT HROZNA A VÍNA Statický posudok stavby | | | Č. ZÁKAZY | | |
| | | | DÁTUM | 07/2023 | |
| | | | MIERKA | 1:25 | |
| | | | FORMÁT | A4 | |
| SCHÉMA VÝSTUŽE | | | ČASŤ | STATIKA | |
| | | | 3 | | |