

Mapa do celów projektowych
wykonano dn. 20.04.2023 r.

układ "PUWG 2000"
układ wys. Kronsztad 86
skala 1:500
woj.: śląskie
pow.: lubliniecki
gm.: Kochanowice (240705_2)
obr.: Kochanowice (240705_2.0004)
240705_2.0004.AR_1.637/26
240705_2.0004.AR_1.636/26
WGK.6642.1.557.2023

Granice działek ewidencyjnych zostały wniesione kolorem zielonym.
Granice działek zostały wniesione na podstawie mapy numerycznej PODGiK w Lublińcu
Granice działek ewidencyjnych nie spełniają wymagań standardów technicznych.

INWESTOR: PAŃSTWOWE GOSPODARSTWO LEŚNE LASY PAŃSTWOWE NADLEŚNICTWO HERBY, UL. LUBLINIECKA 6, 42-284 HERBY		ADRES BUDOWY: ADRES: UL. SŁONECZNA, 42-713 KOCHANOWICE, GMINA KOCHANOWICE NAZWA I NUMER JEDNOSTKI EWIDENCYJNEJ: 240705_2 KOCHANOWICE NAZWA I NUMER OBRĘBU EWIDENCYJNEGO: 240705_2.0004 KOCHANOWICE NUMER DZIAŁEK CZĘŚĆ DZ. 637/26, 636/26, AR 1 IDENTYFIKATOR DZIAŁKI: 240705_2.0004.AR_1.637/26 IDENTYFIKATOR DZIAŁKI: 240705_2.0004.AR_1.636/26	
NAZWA I ADRES OBIEKTU BUDOWLANEGO: PROJEKT BUDYNKU POTRÓJNEJ SAMODZIELNEJ KANCELARII DLA PAŃSTWOWEGO GOSPODARSTWA LEŚNEGO LASÓW PAŃSTWOWYCH, NADLEŚNICTWO HERBY, WRAZ Z NIEZBEDNĄ INFRASTRUKTURĄ TECHNICZNĄ [WLZ ENERGETYCZNA N/N, WLZ WODOCIĄGOWA, WLZ KANALIZACJI SANITARNEJ, WLZ KANALIZACJI DESZCZOWEJ]			
PROJEKTANCI: PROJEKTANT SANITARNY mgr inż. WOJCIECH PRZYBYŁA		UPRAWNIENIA: UPRAWNIENIA BUDOWLANE DO PROJEKTOWANIA I KIEROWANIA ROBOTAMI INSTALACYJNYMI BEZ OGRANICZEŃ W SPECJALNOŚCI SANITARNEJ NUMER UPRAWNIENI OPL/1357/PWS/17	
PROJEKTANT SPRAWDZAJĄCY SANITARNY mgr inż. GRZEGORZ JUROWICZ		UPRAWNIENIA: UPRAWNIENIA BUDOWLANE DO PROJEKTOWANIA BEZ OGRANICZEŃ W SPECJALNOŚCI SANITARNEJ NUMER UPRAWNIENI OPL/0043/POOS/03	
BRANŻA: SANITARNA		STADIUM: PROJEKT TECHNICZNY	
DATA: 10 LIPIEC 2023r.		SKALA: 1:500	
TYTUŁ RYSUNKU: PLAN SYTUACYJNY - KANALIZACJA DESZCZOWA		NR RYSUNKU: IS-03	

KGA
KG ARCHITEKCI KLAUDIA GOŁĘBOWSKI
ul. Bławatków 6, 45-920 Opole
NIP: 991-030-18-03, REGON: 161440211


LEGENDA:

- kd proj. kan. deszczowa Ø160 PVC SN8 - L=48m
rd proj. odprowadzenie z rur spustowych,
wyposażone w czyszczaki z sitkiem
Zbd proj. zbiornik retencyjny o poj. V=3.0m3
betonowy - prefabrykowany
d... proj. studzienka kanalizacyjna Ø425pe/pvc
z kinetą typ IV - 4 kpl.
Distn. istniejąca studzienka kanalizacyjna Ø1000bet.
na sieci kanalizacji deszczowej dn300
proj. rury ochronne na odcinku przyłączy pod jezdnią
w proj. przyłącza wody Ø40PE i kan. sanitarnej Ø160PCV
ks proj. studzienka wodomierzowa
sw

Mapa została wykonana na podstawie danych wektorowych
otrzymanych z PODGiK w Lublińcu, uzupełnionych szczegółami
terenowymi pochodzącymi z pomiaru terenowego WGK.6642.1.557.2023
oraz pozyskanymi metodą digitalizacji rastra mapy zasadniczej.

Nie badano zapisów ksiąg wieczystych pod kątem
istniejących służebności gruntowych.

Nie wyklucza się istnienia sieci, które nie zostały
zinventoryzowane po wykonaniu.
Nie występowało o uzgodnienia branżowe.

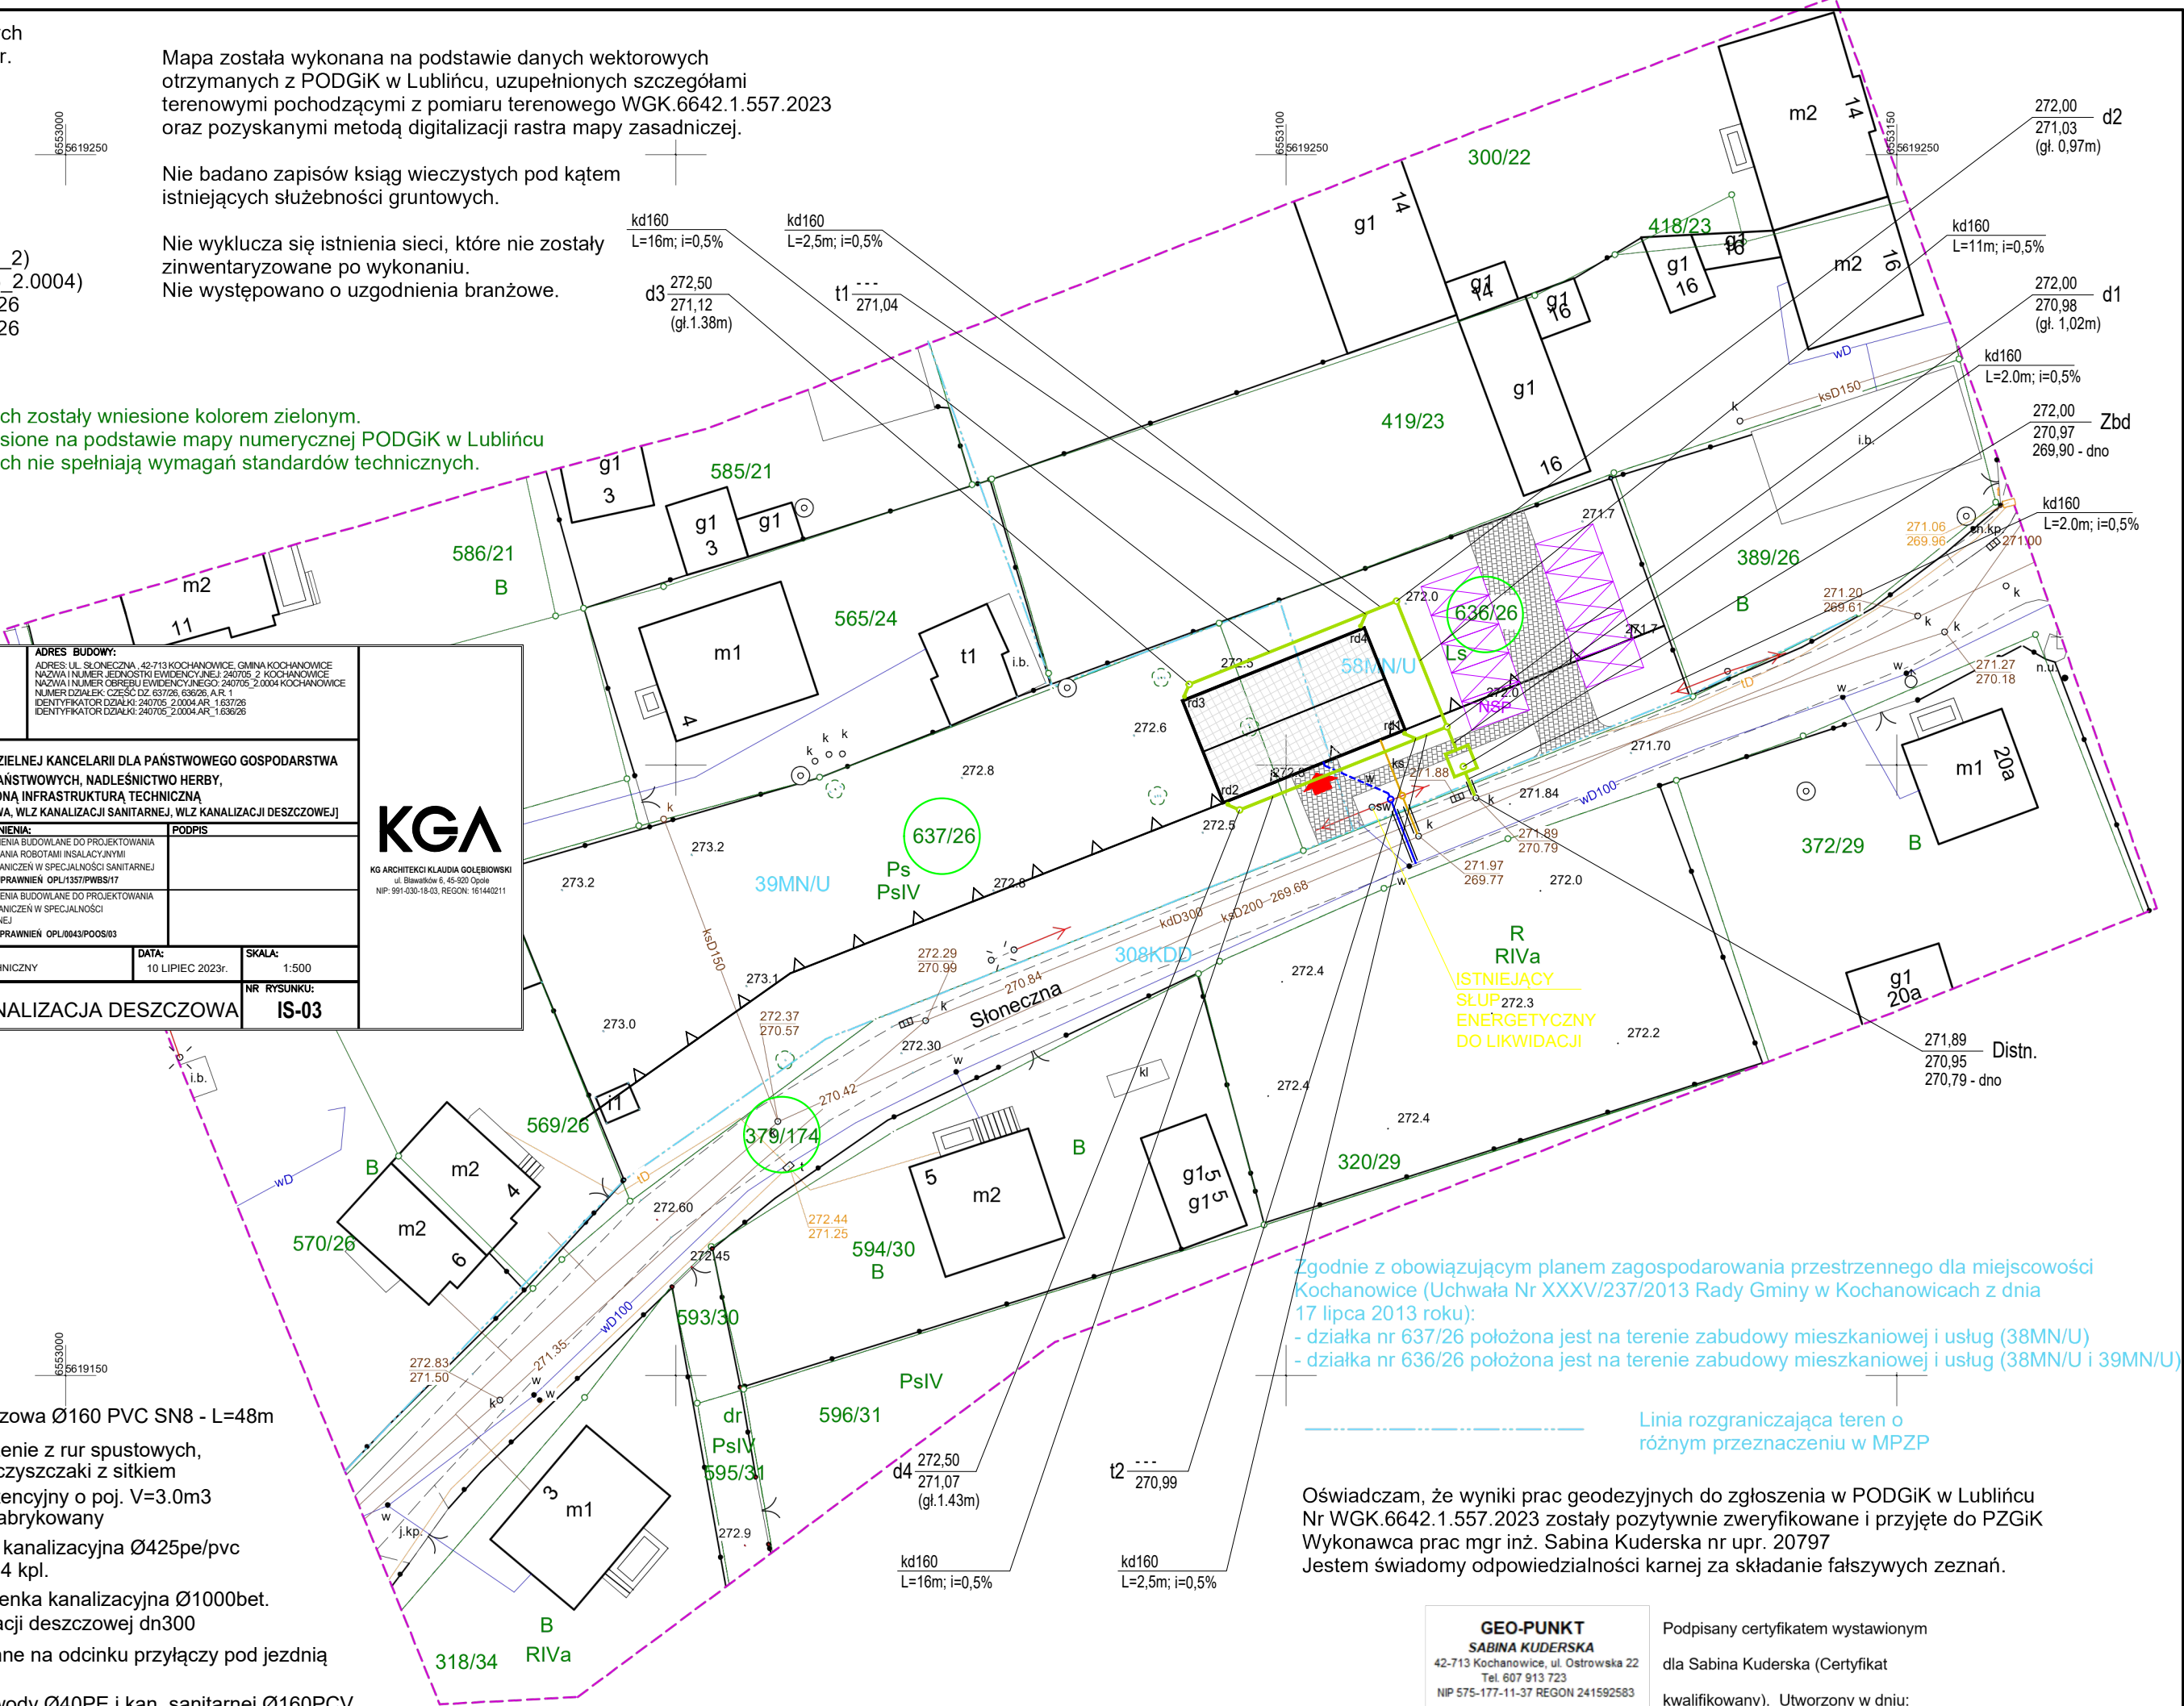

Zgodnie z obowiązującym planem zagospodarowania przestrzennego dla miejscowości
Kochanowice (Uchwała Nr XXXV/237/2013 Rady Gminy w Kochanowicach z dnia
17 lipca 2013 roku):
- działka nr 637/26 położona jest na terenie zabudowy mieszkaniowej i usług (38MN/U)
- działka nr 636/26 położona jest na terenie zabudowy mieszkaniowej i usług (38MN/U i 39MN/U)

Linia rozgraniczająca teren o
różnym przeznaczeniu w MPZP

Oświadczam, że wyniki prac geodezyjnych do zgłoszenia w PODGiK w Lublińcu
Nr WGK.6642.1.557.2023 zostały pozytywnie zweryfikowane i przyjęte do PZGiK
Wykonawca prac mgr inż. Sabina Kuderska nr upr. 20797
Jestem świadomy odpowiedzialności karnej za składanie fałszywych zeznań.

GEO-PUNKT
SABINA KUDERSKA
42-713 Kochanowice, ul. Ostrowska 22
Tel. 607 913 723
NIP 575-177-11-37 REGON 241592583
mgr inż. Sabina Kuderska
Geodeta Uprawniony
nr uprawnień 20797

Podpisany certyfikatem wystawionym
dla Sabina Kuderska (Certyfikat
kwalifikowany). Utworzony w dniu:
2023-07-18 11:38:50 +0200