
ŘEZ C – D

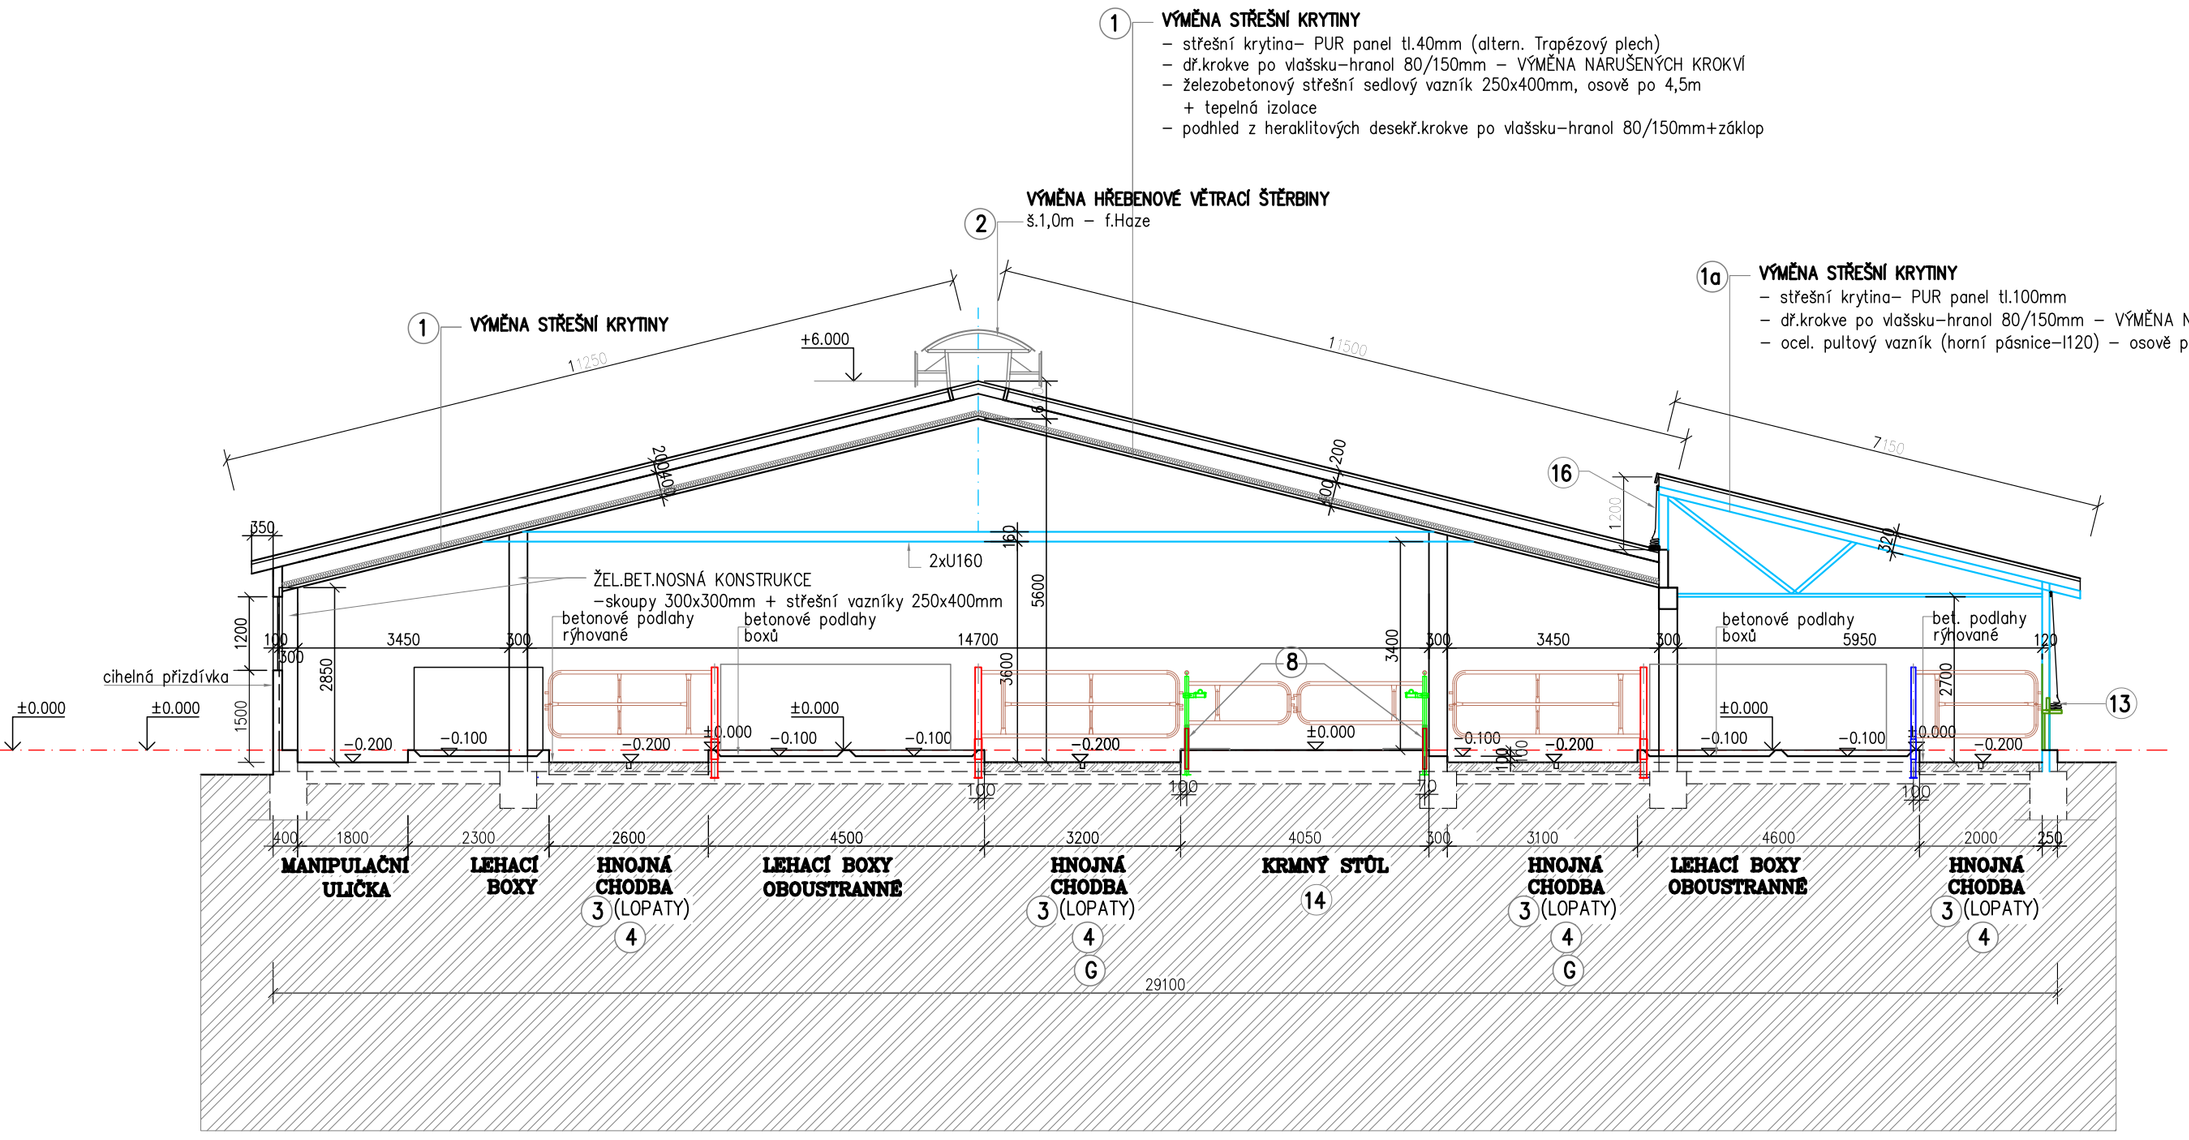

PRODUKČNÍ STÁJ č.2 – návrh úprav

MĚŘÍTKO 1:100

NAVRŽENÉ STAVEBNÍ ÚPRAVY :

(1) – VÝMĚNA STŘEŠNÍ KRYTINY – po demontáži stávající krytiny (vlnitý eternit) bude doplněno nebo vyměněno latování (dř.hranoly 80/150mm) a položena NOVÁ střešní krytina PUR panel tl. 40mm – viz.řez A–B
– alternativní řešení – nová střešní krytina – trapézový plech

(1a) – VÝMĚNA STŘEŠNÍ KRYTINY – po demontáži stávající krytiny (vlnitý eternit) bude doplněno nebo vyměněno latování (dř.hranoly 80/150mm) a položena NOVÁ střešní krytina PUR panel tl. 100mm – viz.řez A–B

(2) – VÝMĚNA STŘEŠNÍ VĚTRACÍ ŠTĚRBINY – po demontáži stávající stř.větrací štěrbiny š.1,0m bude provedeno osazení NOVÉ VĚTRACÍ ŠTĚRBINY ve shodném rozsahu jako původní štěrbina. Výrobce určí požadavky pro osazení svého výrobku.

(3) – VÝMĚNA STÁVAJÍCÍCH LANOVÝCH LOPAT – NOVÉ LANOVÉ vč. úprav stanovených výrobcem a přesunutí stávajícího agregátu na druhou stranu haly .Stávající trasy lopat – zachovány, provedena demontáž stáv.vedení lopat
+ osazení nového oc. profilu U pro nové vedení lopat včetně NOVÉ podlahy z vodostavebního betonu
+ podélné drážkování v celé šíři chodby.

(4) – NOVÉ PODLAHY – ve vyznačených chodbách provedena demontáž stávajícího gumového povrchu podlah – značeno (G)
– ve všech hnojných chodbách bude stáv.betonová podlaha VYBOURÁNA do hl.200mm a provedena nová do stáv.úrovně
ve skladbě – vodostavební beton C25/30 XC4 XA1 se ztužující sítí v tl.150mm + podélné drážkování v celé šíři chodby
– srovnání podkladu – betoc C15/20 tl.50mm
– stávající podklad

(5) – ÚPRAVA PODLAH – v upravovaných prostorách – doplnění podlahy vodostavebním betonem C25/30 XC4 XA1 se sítí + diagonální drážkování

(6) – VÝMĚNA VŠECH NAPAJEČEK + POSUN VYZNAČENÝCH + ÚPRAVA ZI a EI (přívod a odtok vody upraven dle umístění a požadavků nových napájecích žlabů). VŠECHNY STĚNY U NAPAJEČEK NOVÉ BETONOVÉ TL.150MM, V.1,5M

(7) – NOVÉ BETONOVÉ STĚNY – tl.150mm a v.1,5m – dělící a u napaječek. Stávající fošnové stěny – DEMONTÁŽ

(8) – VÝMĚNA DŘEVĚNÝCH POŽLABNIC – dř.fošny tl.50mm zasunuty do oc.nosníků U

(9) – DOZDĚNÍ STÁV. CELÝCH OTVORŮ vč. DEMONTÁŽE STÁV.DŘ.VRAT
– cihly obyčejné plné, rozměry jednotlivých otvorů vyznačeny ve výkrese

(10) – VÝMĚNA VRAT – stáv. dř.vrata–DEMONTÁŽ, otvor OPRAVEN + NOVÁ VRATA– do shodného otvoru (3000x3300–3750mm) 3000/3300mm, 3000/3750mm – plastová, rolovací, na elektrický pohon

(11) – VÝMĚNA VRAT – stáv. dř.vrata–DEMONTÁŽ, otvor OPRAVEN + NOVÁ VRATA– do shodného otvoru (2300–2500x2800–3300mm) 2300/3300mm, 2500/2800mm, 2500/3300mm – plastová, rolovací, na ruční (mechanický) pohon

(12) – DOPLNĚNÍ HRAZENÍ – OTEVÍRACÍ BRANKY U OTVORŮ (11) – viz.Technologie

(13) – OSAZENY NOVÉ SHRNOVACÍ PLACHTY (na elektrický pohon) – f.HAZE
– stávající plachty – DEMONTÁŽ, případná výměna přídavných profilů pro uložení plachty – dle skutečnosti

(14) – ÚPRAVA PODLAH – v krmném stole položena kyselinovzdorná dlažba = žlab

(15) – ÚPRAVA PROPADEL HNOJNÉHO KANÁLU – dle technologie – (pochůzí poklop s odtokovou mezerou)

(16) – ÚPRAVA STŘEŠNÍHO VĚTRACÍHO OTVORU – demontáž rámů s protiprůvanovou sítí a OSAZENÍ SVINOVACÍ PLACHTY –f.HAZE
– úpravy provedeny dle požadavků výrobce

(17) – VÝMĚNA HRAZENÍ KRMNÉHO STOLU (žlabová zábrana) – viz.Technologie

(18) – VÝMĚNA BRANEK V PŘEHÁNĚCÍ ULIČCE DO DOJÍRNY – viz.Technologie

(19) – VÝMĚNA STÁVAJÍCÍCH ROZVODŮ EI + NOVÉ OSVĚTLENÍ (na jednotlivé okruhy, přičemž krmný stůl samostatně)
– provedeno dle platné vyhlášky

(20) – VÝMĚNA ROZVODŮ ZI – včetně přizpůsobení posunutým napaječkám
– provedeno dle platné vyhlášky