
# ŘEZ A – B

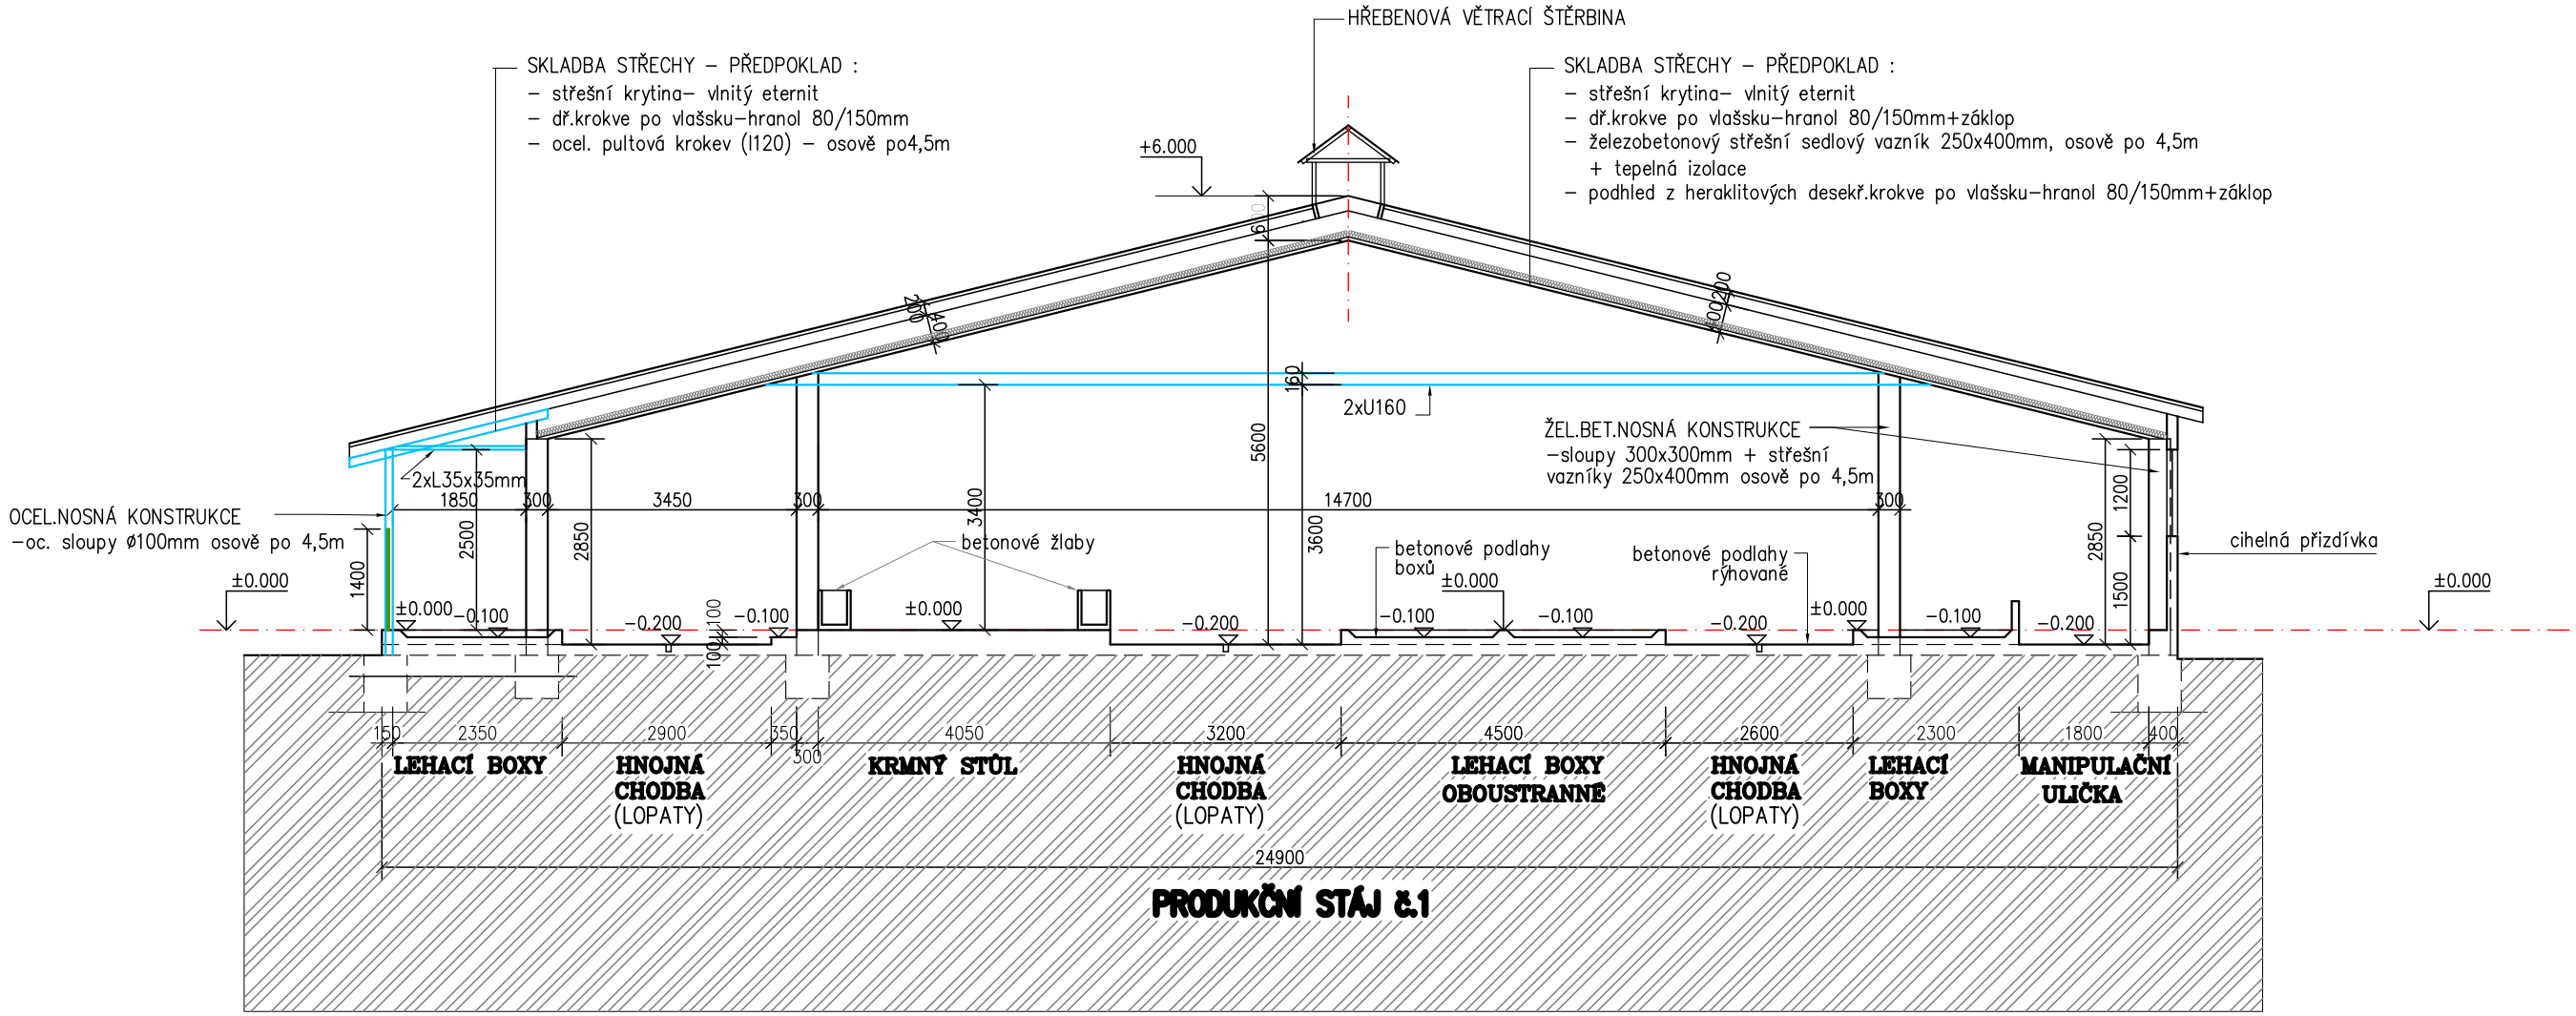


# PRODUKČNÍ STÁJ č.1 – stávající stav

MĚŘÍTKO 1:100