
ŘEZ A – B

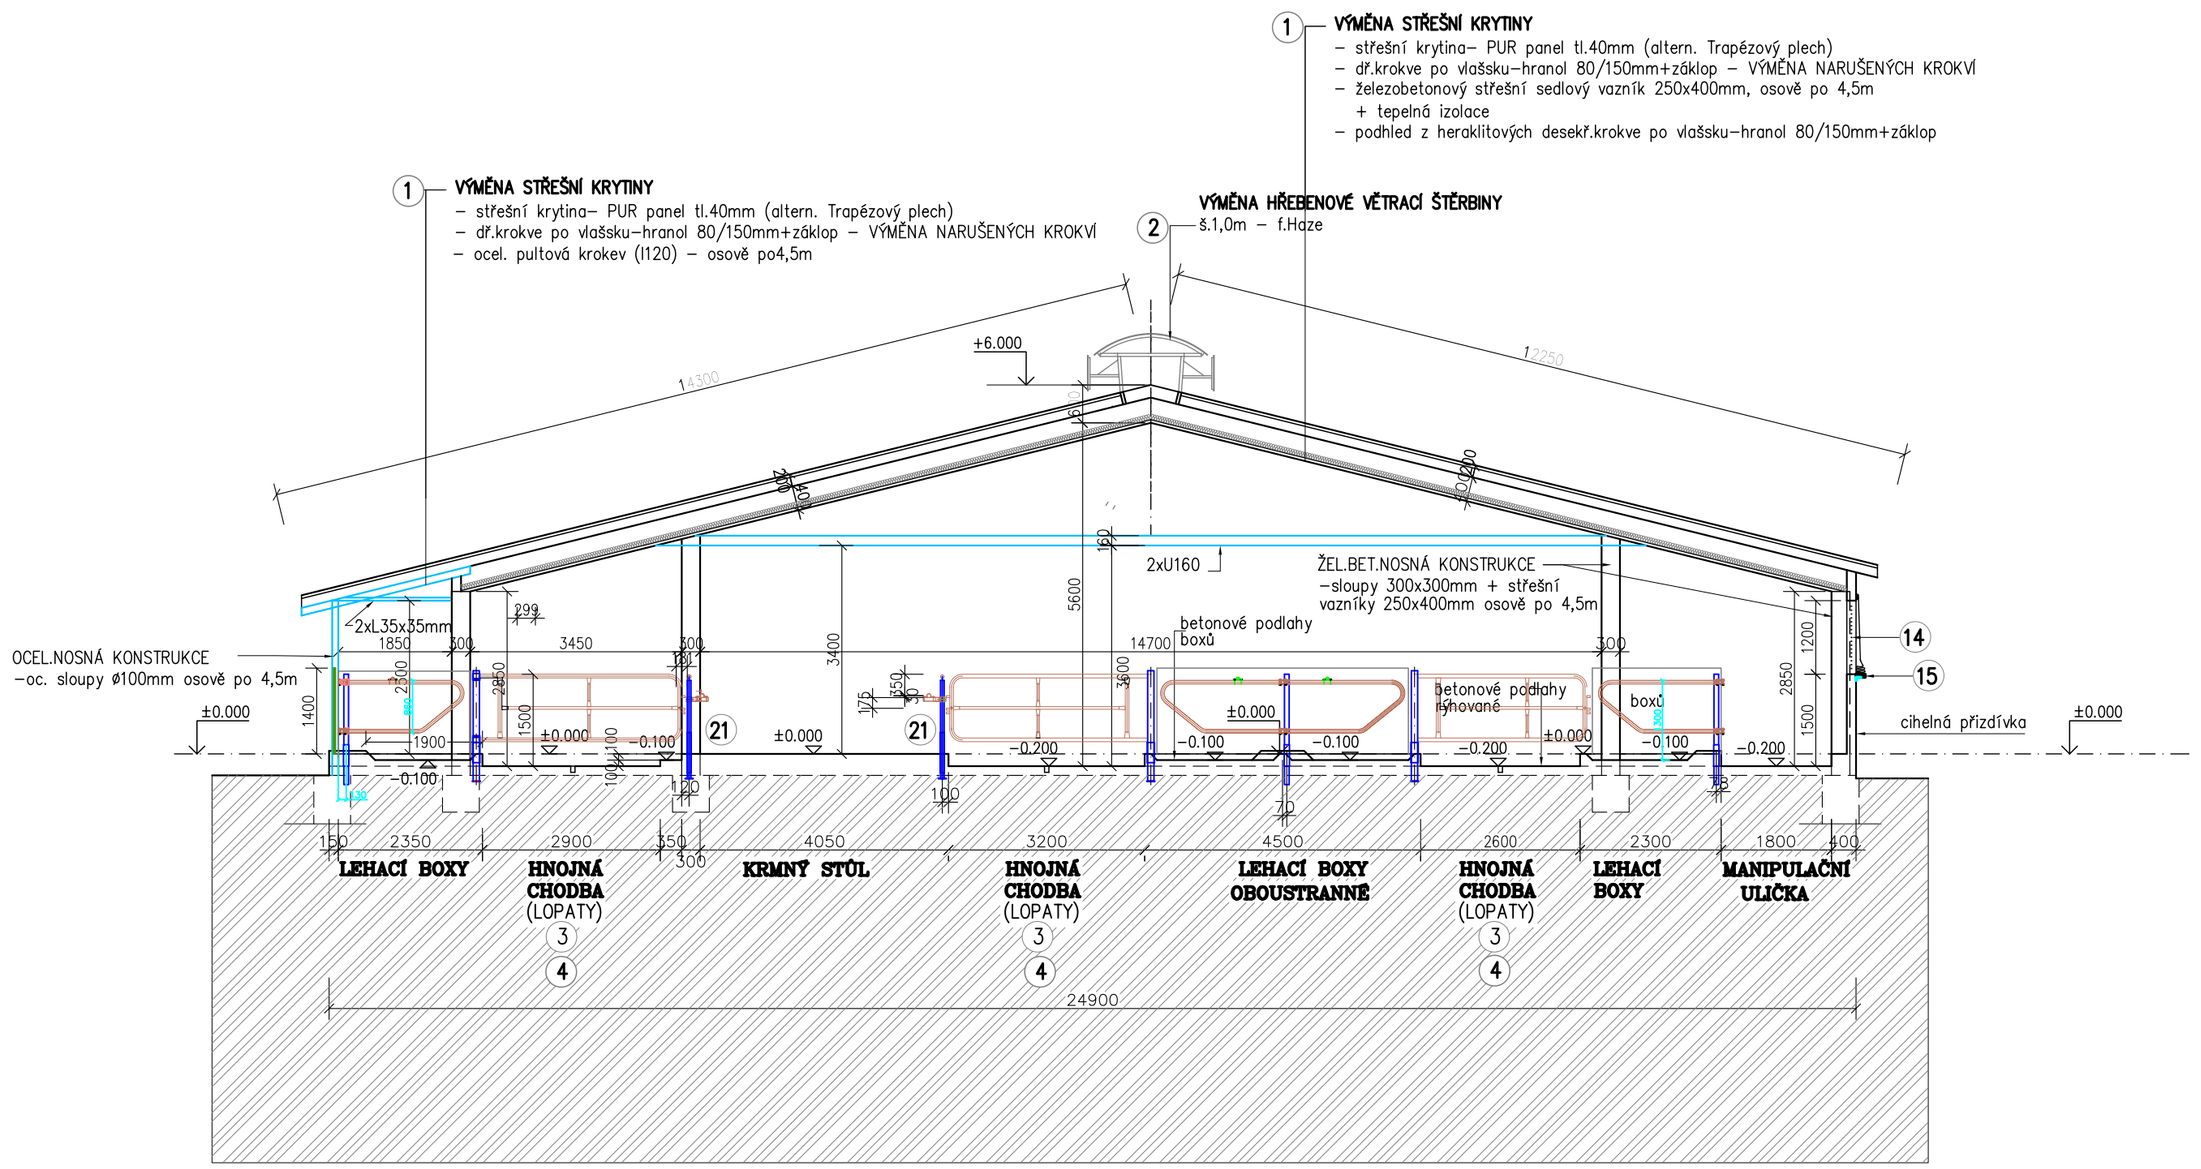

PRODUKČNÍ STÁJ č.1 – návrh úprav

MĚŘÍTKO 1:100

NAVRŽENÉ STAVEBNÍ ÚPRAVY :

1 – VÝMĚNA STŘEŠNÍ KRYTINY – po demontáži stávající krytiny (vlnitý eternit) bude doplněno nebo vyměněno latování (dř.hranoly 80/150mm) a položena NOVÁ střešní krytina PUR panel tl. 40mm – viz.řez A–B
– alternativní řešení – nová střešní krytina – trapézový plech

2 – VÝMĚNA STŘEŠNÍ VĚTRACÍ ŠTĚRBINY – po demontáži stávající stř.větrací štěrbiny š.1,0m bude provedeno osazení NOVÉ VĚTRACÍ ŠTĚRBINY ve shodném rozsahu jako původní štěrbina. Výrobce určí požadavky pro osazení svého výrobku.

– ÚPRAVA PODLAH :

3 – ÚPRAVA PODLAH V MÍSTECH LANOVÝCH LOPAT + VÝMĚNA LOPAT – NOVÉ LANOVÉ vč. úprav stanovených výrobcem
– v trase vodícího lana lopat bude provedeno vyříznutí stáv.betonové podlahy v šířce 300mm a do hloubky pro demontáž stáv.profilu pro vedení lana + osazení nového oc. profilu U včetně doplnění podlahy vodostavebním betonem C25/30 XC4 XA1 + podélné drážkování v celé šíři chodby.

4 – ÚPRAVA STÁVAJÍCÍCH BETONOVÝCH PODLAH – provedeno dodatečné rýhování. Do stáv.podlah vyřezány drážky
– v hnojných chodbách – podélné, v přeháněcích chodbách – diagonální

5 – VÝMĚNA VŠECH NAPAJEČEK + POSUN VYZNAČENÝCH O 1 LEHACÍ BOX + ÚPRAVA ZI a EI (přívod a odtok vody upraven dle umístění a požadavků nových napájecích žlabů). VŠECHNY STĚNY U NAPAJEČEK NOVÉ BETONOVÉ TL.150MM, V.1,5M

6 – NOVÉ BETONOVÉ STĚNY – tl.150mm a v.1,5m – dělící a u napaječek

7 – VÝMĚNA DŘEVĚNÝCH POŽLABNIC – dř.fošny tl.50mm zasunuty do oc.nosníků U

8 – VÝMĚNA DŘEVĚNÉHO OPLÁŠTĚNÍ HALY – dř.fošny tl.50mm zasunuty do oc.nosníků U

9 – DOZDĚNÍ PARAPETŮ STÁV.OTVORŮ nebo DOZDĚNÍ CELÝCH OTVORŮ vč. DEMONTÁŽE STÁV.DŘ.VRAT
– cihly obyčejné plné, rozměry jednotlivých otvorů vyznačeny ve výkrese

10 – ÚPRAVA OTVORU – stáv.vrata–DEMONTÁŽ, otvor zvětšen(dozdění+osazení oc.průvlaku–I140dl.2,3m) + nová rolovací vrata 2000/2850mm (na mechanický pohon)

11 – ÚPRAVA OTVORU stáv.vrata–DEMONTÁŽ+OPRAVA OTVORU
otvor ukončen oc.profilem+osazeny NOVÉ svislé plastové žaluzie

12 – VÝMĚNA VRAT – stáv. dř.vrata–DEMONTÁŽ, otvor OPRAVEN + NOVÁ VRATA– do shodného otvoru (3000x2750mm) 3000/2750mm – plastová, rolovací, na ruční (mechanický) pohon

13 – VÝMĚNA VRAT – stáv. dř.vrata–DEMONTÁŽ, otvor OPRAVEN + NOVÁ VRATA– do shodného otvoru (3000x3000mm) 3000/3000mm – plastová, rolovací, na elektrický pohon

14 – DEMONTÁŽ OKEN – stávající dřevěná okna – DEMONTOVÁNA vč.rámů

15 – OSAZENY SHRNOVACÍ PLACHTY – f. HAZE
– STÁV.CIHELNÁ PODEZDÍVKA TL.150MM (v průchodech DOZDĚNA) + NOVÝ PŘÍDAVNÝ PROFIL (oc.L80x50x5) kotvený do zdiva + DŘ.FOŠNY 2x200/50MM=ú.+1,300 (pro uložení shrn.plachty)

16 – KOMPETNÍ VÝMĚNA HRAZENÍ LEHACÍCH BOXŮ

17 – VÝMĚNA HRAZENÍ KRMNÉHO STOLU (bez samopoutacích zábran + nové požlabnice a oc.sloupky)

18 – VÝMĚNA BRANEK V PŘEHÁNĚCÍ ULIČCE DO DOJÍRNY

19 – VÝMĚNA STÁVAJÍCÍCH ROZVODŮ EI + NOVÉ OSVĚTLENÍ (na jednotlivé okruhy, přičemž krmný stůl samostatně)
– provedeno dle platné vyhlášky

20 – VÝMĚNA ROZVODŮ ZI – včetně přizpůsobení posunutým napaječkám
– provedeno dle platné vyhlášky

21 – ÚPRAVA PODLAH – v krmném stole položena kyselinovzdorná dlažba = žlab