
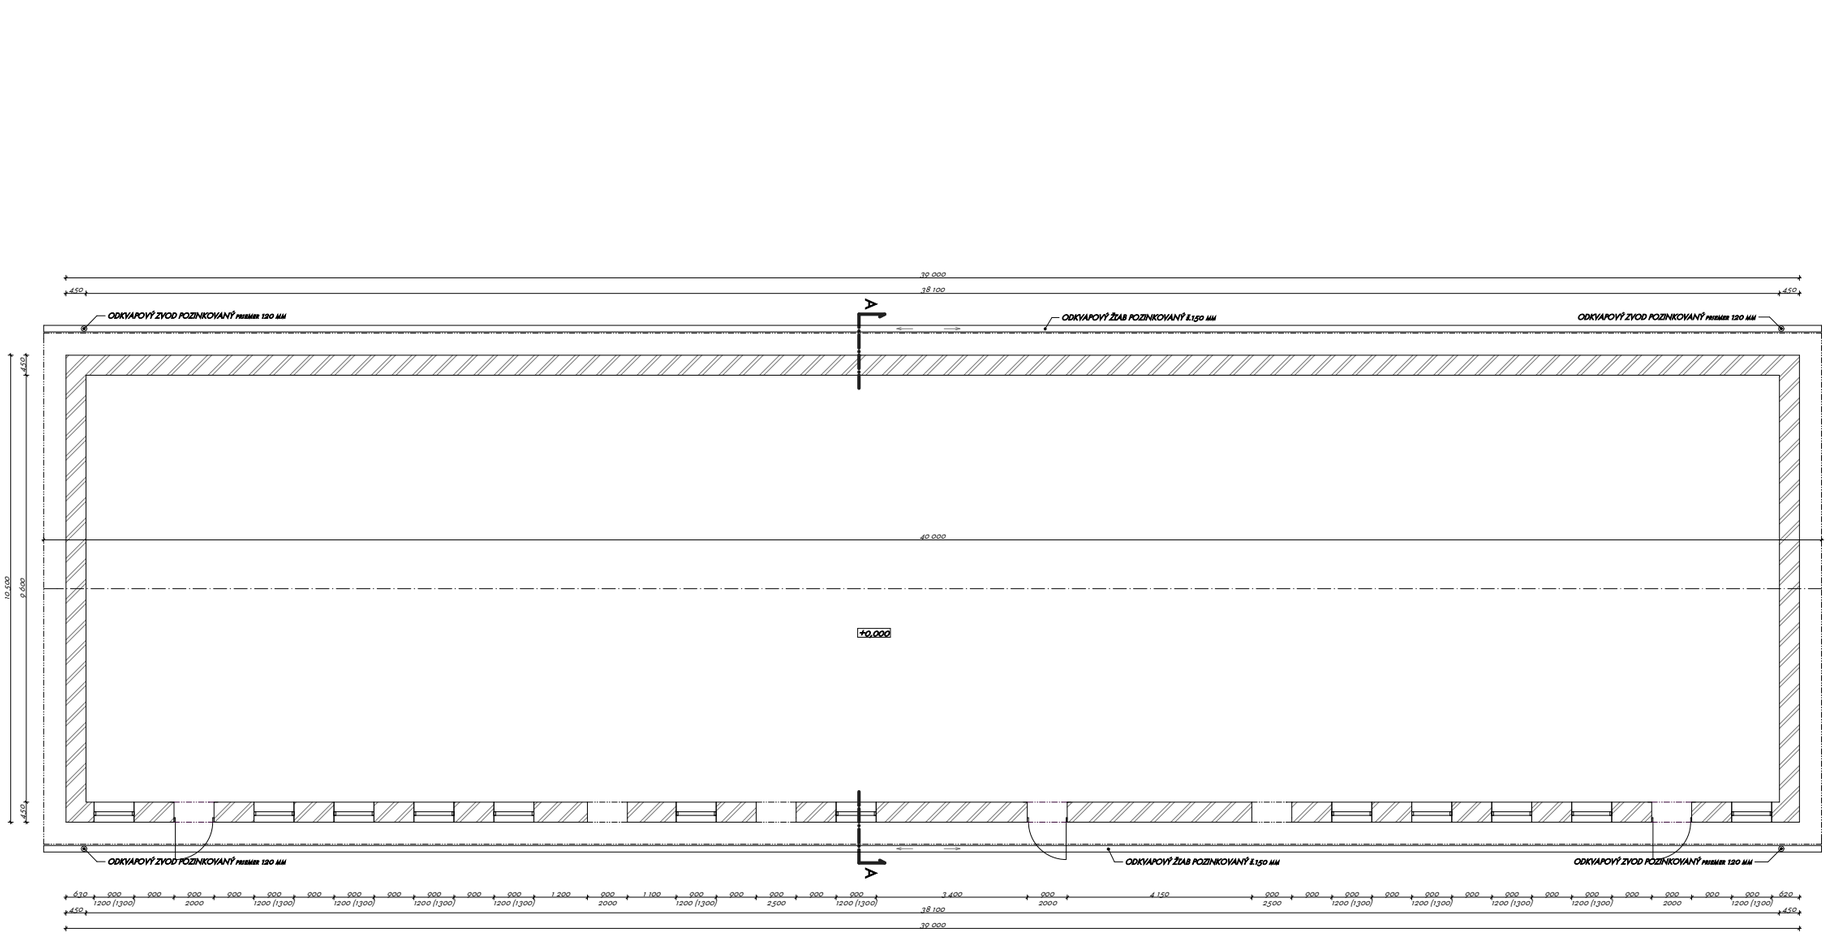


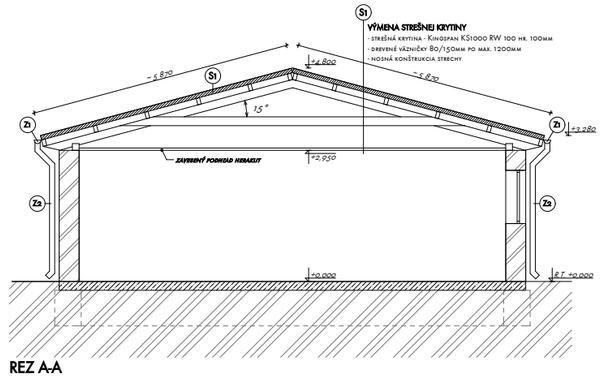

REZ A-A

LEGENDA MATERIÁLOV:

- OBVODOVÉ MURIVÁ Z TEHLY PLNEJ PÁLENEJ NA VPC MALTU HR. 450M
- RASTLÝ TERÉN
- PÔVODNÁ BETÓNOVÁ PLOCHA

NAVRHOVANÉ STAVEBNÉ ÚPRAVY:


- S1 VÝMENA STREŠNEJ KRYTINY - DEMONTÁŽ PÔVODNEJ - VLNITÝ ETERNIT
- Z1 VÝMENA KLAMPIARSKYCH PRVKOV - DEMONTÁŽ PÔVODNÝCH ŽLABOV - NOVÉ STREŠNÉ ŽLABY ŠÍRKY 150MM Z POZINKOVANÉHO PLECHU
- Z2 VÝMENA KLAMPIARSKYCH PRVKOV - DEMONTÁŽ PÔVODNÝCH ZVODOV - NOVÉ STREŠNÉ ZVODY PRIEMERU 120MM Z POZINKOVANÉHO PLECHU

DEMONTÁŽ:

- PÔVODNÝCH KLAMPIARSKYCH PRVKOV
- PÔVODNÝCH VÁZNIČIEK
- POŠKODENÝCH ČASTÍ OCEĽOVEJ KONŠTRUKCIE
- PÔVODNEJ KRYTINY - VLNITÝ ETERNIT

- NÁVRH SANÁCIE NOSNÝCH OCEĽOVÝCH STĺPOV A VÁZNÍKOV, OBVODOVÝCH STIEN A ŽB PRVKOV - viď: PD ČASŤ "STATIKA"

SITUÁCIA:

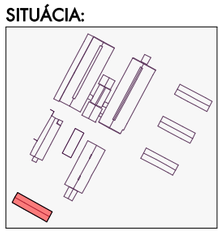

ZODPOVEDNÝ PROJEKTANT:

ART PROJEKT

AUTOR, VYPRACOVAL: ING. PETER HORVÁTH, ING. TOMÁŠ KALIVODA

INVESTOR: ŠKOLSKÉ HOSPODÁRSTVO - BÚŠLAK, SPOL. S R.O., DUNAJSKÝ KLÁTOV 268, PSČ 930 21

MIESTO STAVBY: OBEC DUNAJSKÝ KLÁTOV, AREÁL ŠKOLSKÉHO HOSPODÁRSTVA, PARC.Č.: 105/20

FORMÁT: 420x780

ROK: 05/2022

STAVBA: VÝMENA STREŠNEJ KRYTINY - KRÍŽNA MAŠTAL

MIERKA: 1:75

STUPEŇ: PROJEKT PRE STAVEBNÉ POVOLENIE

VÝKRES: 1

PREDMET VÝKRESU: PÔDORYS A REZ

PODĽA ZÁKONA O AUTORSKÝCH PRÁVACH JE BEZ SÚHLASU AUTORA ZAKÁZANÉ AKÉKOĽVEK ŠÍRENIE ALEBO KOPÍROVANIE TOHTO PROJEKTU. PROJEKT JE VYPRACOVANÝ V STUPNI PRE STAVEBNÉ KONANIE, OBSAHUJE STAVBU TECHNICKY ZDOKUMENTOVANÚ V ROZSAHU, KTORÝ VYŽADUJÚ ORGÁNY ŠTÁTNEJ SPRÁVY PRE VYDANIE STAVEBNÉHO POVOLENIA, PRETO NEPREBERÁME ZODPOVEDNOSŤ ZA POUŽITIE PROJEKTU NA INÝ AKO TENTO ÚČEL.