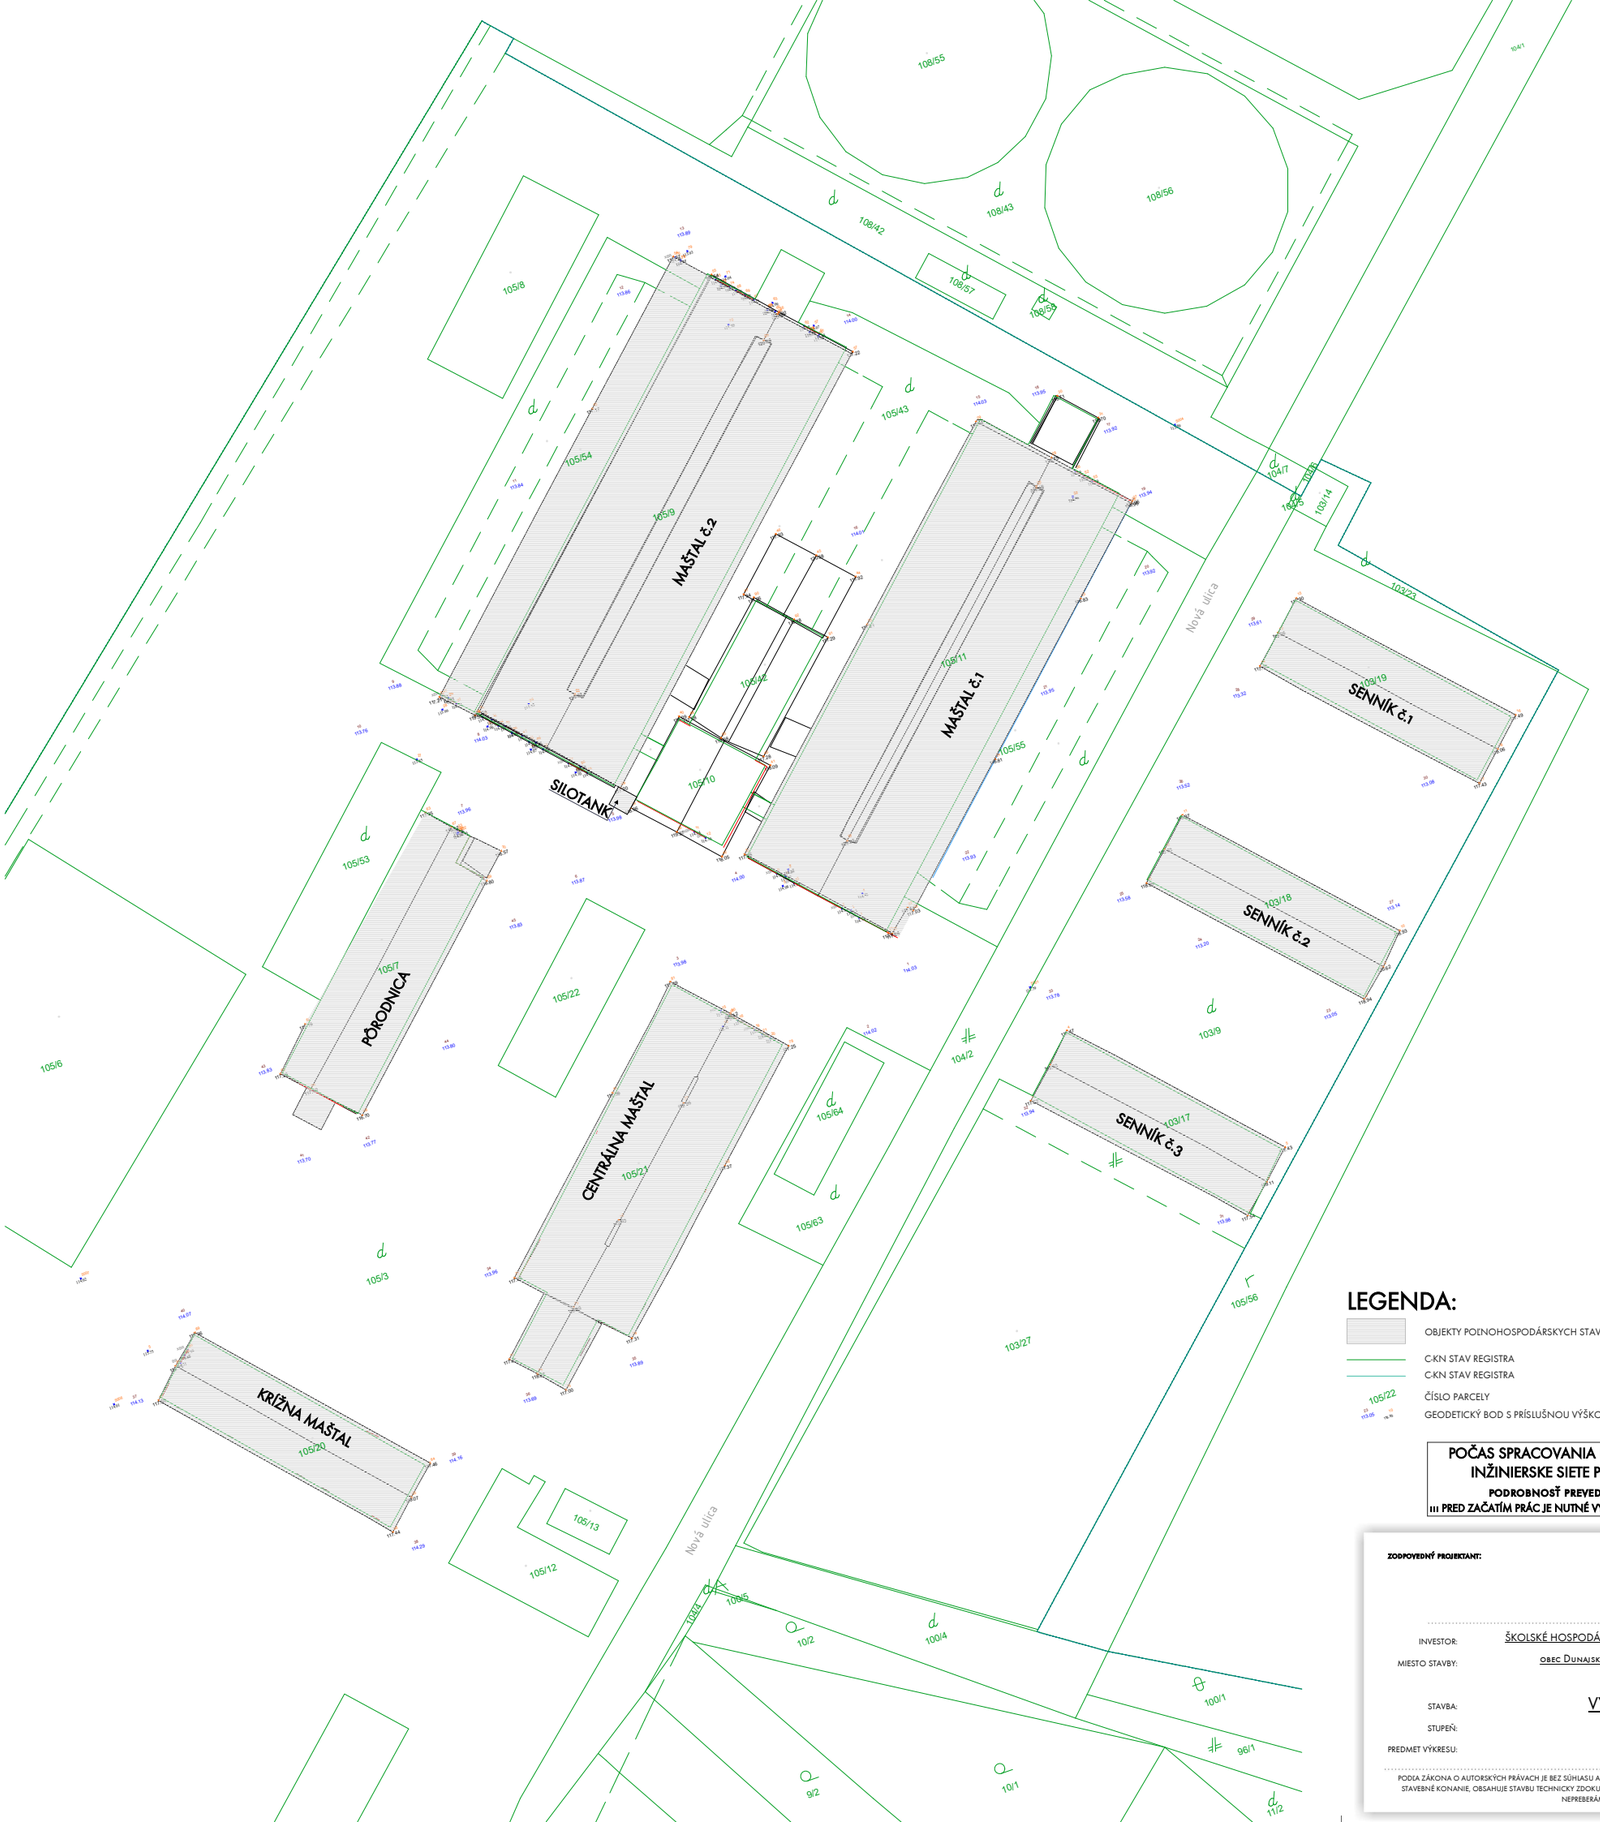


LEGENDA:

- OBJEKTY POĽNOHOSPODÁRSKYCH STAVIEB
- C-KN STAV REGISTRA
- C-KN STAV REGISTRA
- 105/22 ČÍSLO PARCELY
- GEODETICKÝ BOD S PRÍSLUŠNOU VÝŠKOU

POČAS SPRACOVANIA PD NEBOLI ZREALIZOVANÉ ŽIADNE INŽINIERSKE SIETE PRED RIEŠENÝMI POZEMKAMI !!!
PODROBNOSŤ PREVEDENIA PRÍPOJOK - VIĎ.PD INŠTALÁCIÍ
!!! PRED ZAČATÍM PRÁC JE NUTNÉ VYTÝČIŤ VŠETKY JESTVUJÚCE SIETE ICH SPRÁVCAMI !!!

ZODPOVEDNÝ PROJEKTANT:

AUTOR, VYPRACOVAL: Ing. Tomáš Kalivoda, Ing. Peter Horváth

ART PROJEKT

INVESTOR: ŠKOLSKÉ HOSPODÁRSTVO - BÚŠLAK, spol. s r.o., Dunajský Klátov 268, psč 930 21

MIESTO STAVBY: obec Dunajský Klátov, areál školského hospodárstva, parc.č.: 103/19

STAVBA: VÝMENA STREŠNEJ KRYTINY

STUPEŇ: PROJEKT PRE STAVEBNÉ POVOLENIE

PREDMET VÝKRESU: ZASTAVOVACIA SITUÁCIA

FORMÁT: 609/420
ROK: 05/2022
MIERKA: 1:500
VÝKRES: 1

PODĽA ZÁKONA O AUTORSKÝCH PRÁVACH JE BEZ SÚHLASU AUTORA ZAKÁZANÉ AKÉKOĽVEK ŠÍRENIE ALEBO KOPÍROVANIE TOHTO PROJEKTU. PROJEKT JE VYPRACOVANÝ V STUPNI PRE STAVEBNÉ KONANIE, OBSAHUJE STAVBU TECHNICKÝ ZDOKUMENTOVANÚ V ROZSAHU, KTORÝ VYŽADUJÚ ORGÁNY ŠTÁTNEJ SPRÁVY PRE VYDANIE STAVEBNÉHO POVOLENIA, PRETO NEPREBERÁME ZODPOVEDNOSŤ ZA POUŽITIE PROJEKTU NA INÝ AKO TENTO ÚČEL.