




REZ B-B

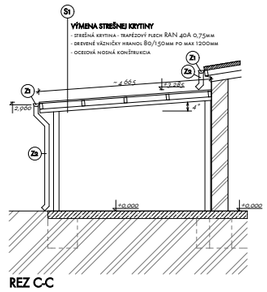

REZ C-C

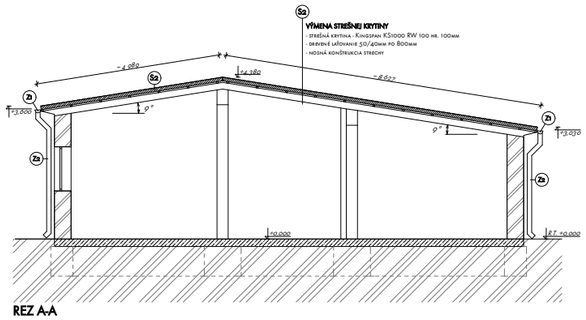

REZ A-A

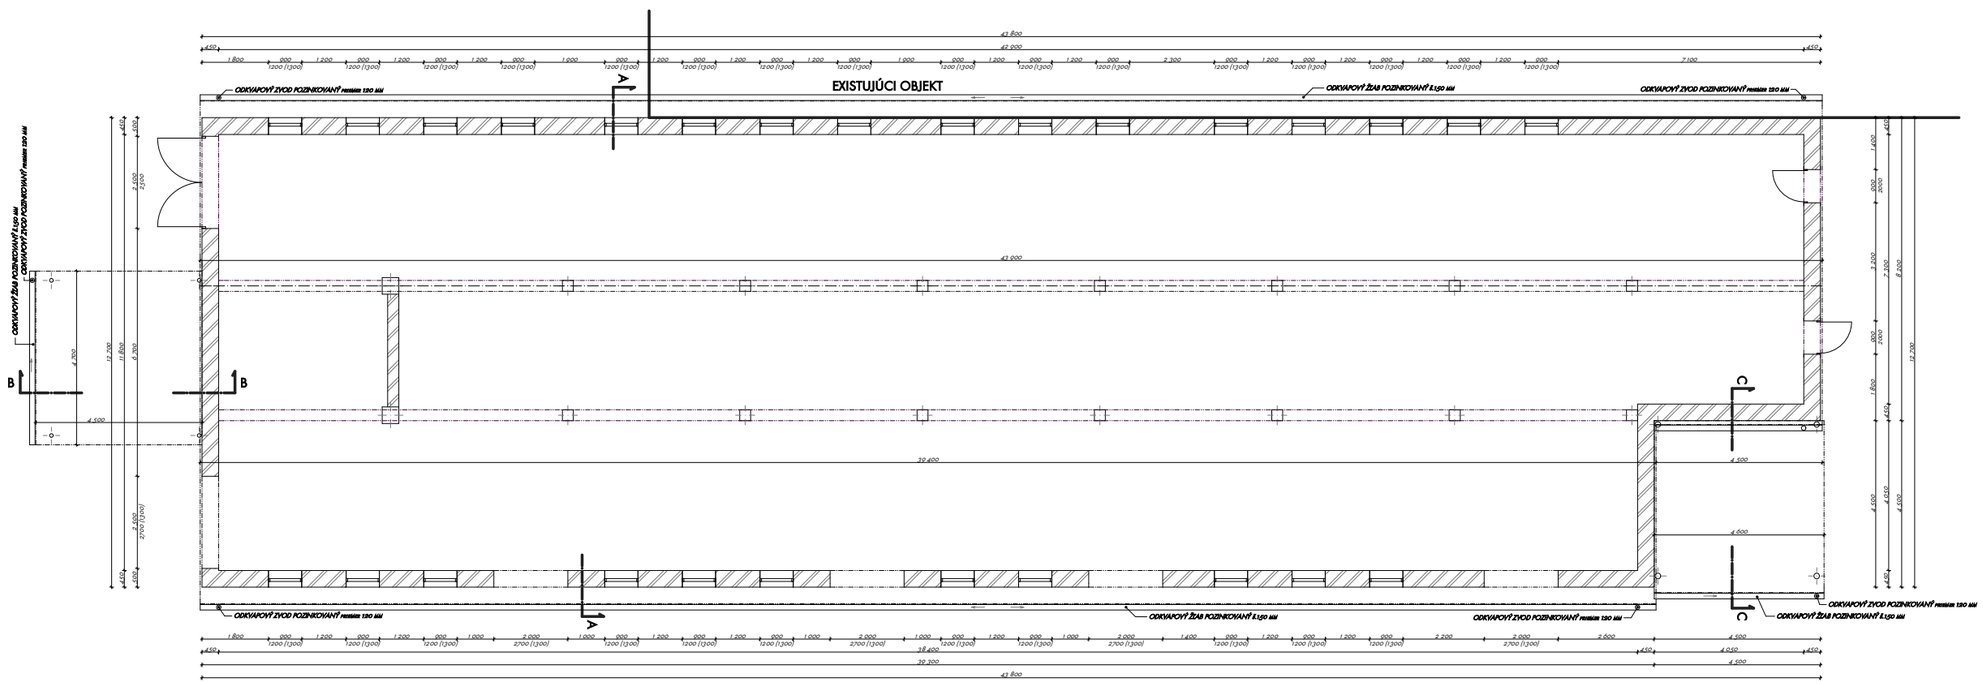

LEGENDA MATERIÁLOV:

- OBVODOVÉ MURIVÁ Z TEHLY PLNEJ PÁLENEJ NA VPC MALTU HR. 500M
- RASTLÝ TERÉN
- PÔVODNÁ BETÓNOVÁ PLOCHA

NAVRHOVANÉ STAVEBNÉ ÚPRAVY:


- S1 S2 VÝMENA STREŠNEJ KRYTINY - DEMONTÁŽ PÔVODNEJ - VLNITÝ ETERNIT
- Z1 VÝMENA KLAMPIARSKYCH PRVKOV - DEMONTÁŽ PÔVODNÝCH ŽĽABOV - NOVÉ STREŠNÉ ŽĽABY ŠÍRKY 150MM Z POZINKOVANÉHO PLECHU
- Z2 VÝMENA KLAMPIARSKYCH PRVKOV - DEMONTÁŽ PÔVODNÝCH ZVODOV - NOVÉ STREŠNÉ ZVODY PREMERU 120MM Z POZINKOVANÉHO PLECHU

DEMONTÁŽ:

- DEMONTÁŽ PÔVODNÝCH KLAMPIARSKYCH PRVKOV A OPLECHOVANÍ STRECHY
- DEMONTÁŽ PÔVODNÝCH VÁZNIČIEK
- DEMONTÁŽ PÔVODNEJ KRYTINY - VLNITÝ ETERNIT
- DEMONTÁŽ BLESKOZVODU A SPÄTNÁ MONTÁŽ

- NÁVRH SANÁCIE NOSNÝCH OCEĽOVÝCH STĺPOV A VÁZNÍKOV, OBVODOVÝCH STIEN A ŽB PRVKOV - rieši PD ČASŤ "STATIKA"
- PRED OBJEDNANÍM KRYTINY A PRVKOV STRECHY JE NUTNÉ PRESNÉ ZAMERANIE PLÁŠTA STRECHY

SITUÁCIA:

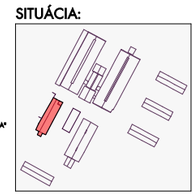

ZODPOVEDNÝ PROJEKTANT:

AUTOR, VYPRACOVAL: Ing. Peter Horváth, Ing. Tomáš Kalivoda

ART PROJEKT

INVESTOR: ŠKOLSKÉ HOSPODÁRSTVO - BÚŠLIAK, SPOL. S R.O., Dunajský Klátov 268, psč 930 21

MIESTO STAVBY: OBEC DUNAJSKÝ KLÁTOV, AREÁL ŠKOLSKÉHO HOSPODÁRSTVA, PARC.Č.: 105/7

STAVBA: VÝMENA STREŠNEJ KRYTINY - PÔRODNICA

STUPEŇ: PROJEKT PRE STAVEBNÉ POVOLENIE

PREDMET VÝKRESU: PÔDORYS A REZ

FORMÁT: 420/840
ROK: 05/2022
MIERKA: 1:75
VÝKRES: 1

PODĽA ZÁKONA O AUTORSKÝCH PRÁVACH JE BEZ SÚHLASU AUTORA ZAKÁZANÉ AKÉKOĽVEK ŠÍRENIE ALEBO KOPÍROVANIE TOHTO PROJEKTU. PROJEKT JE VYPRACOVANÝ V STUPNI PRE STAVEBNÉ KONANIE, OBSAHUJE STAVBU TECHNICKY ZDOKUMENTOVANÚ V ROZSAHU, KTORÝ VYŽADUJÚ ORGÁNY ŠTÁTNEJ SPRÁVY PRE VYDANIE STAVEBNÉHO POVOLENIA, PRETO NEPREBERÁME ZODPOVEDNOSŤ ZA POUŽITIE PROJEKTU NA INÝ AKO TENTO ÚČEL.