
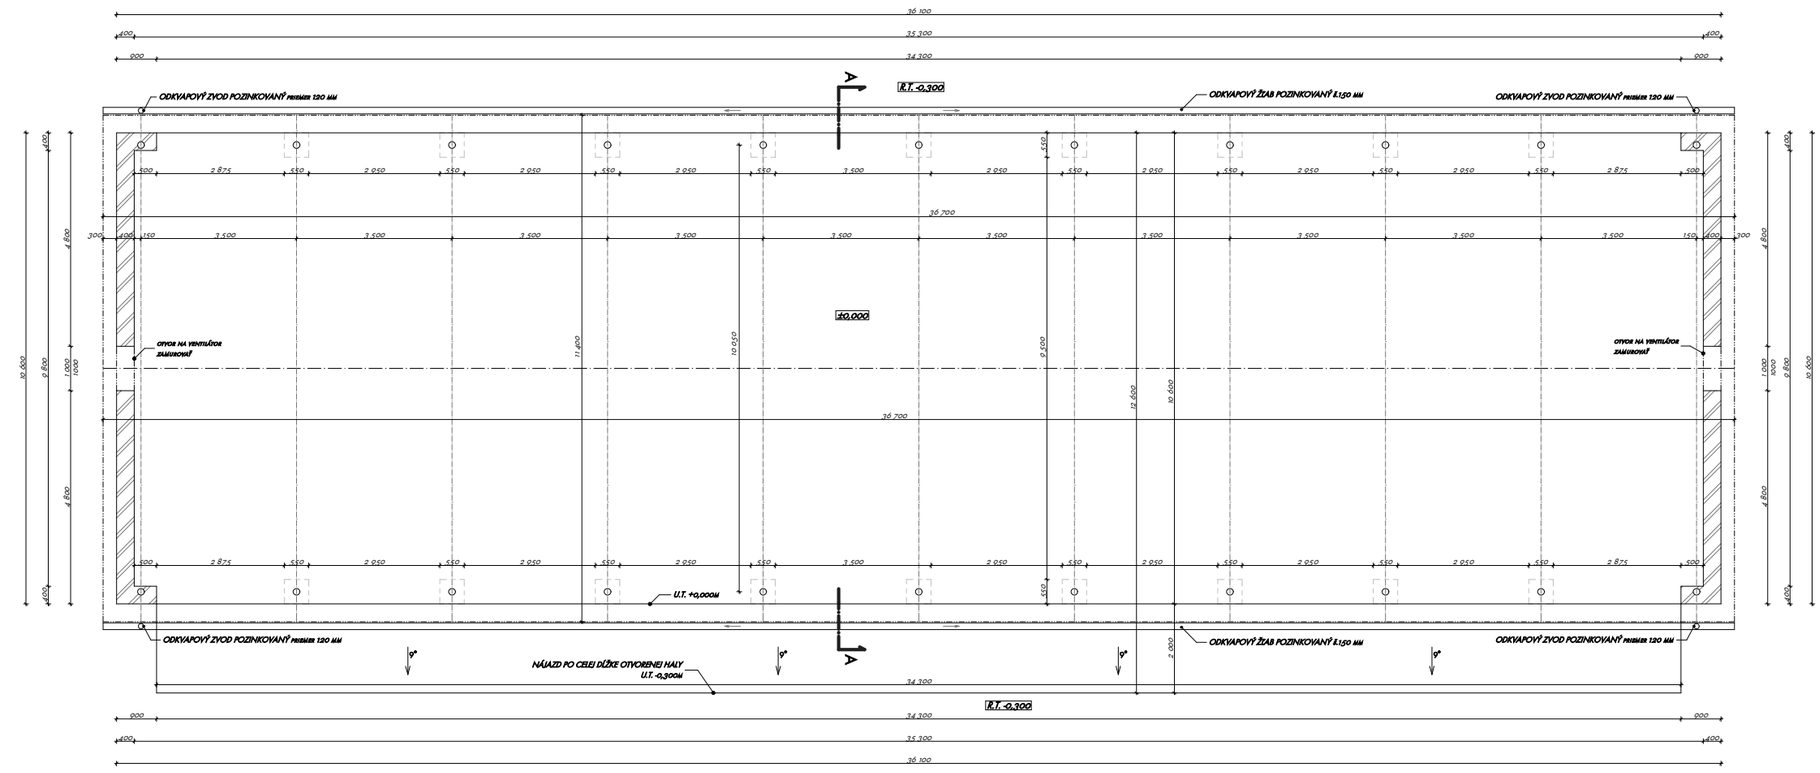


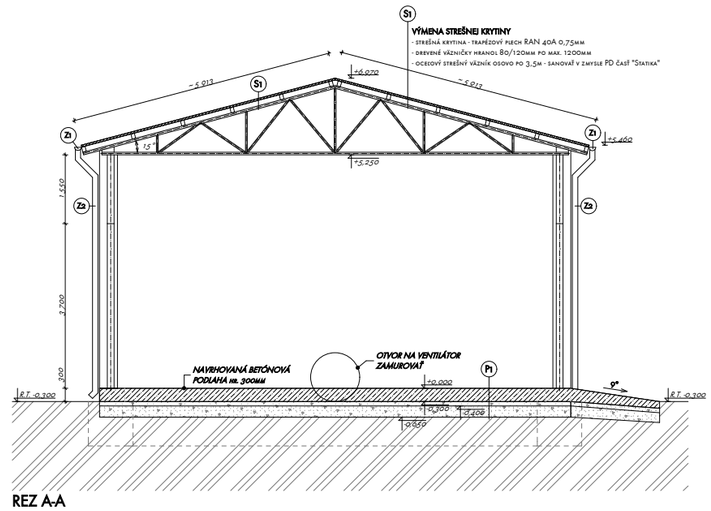

REZ A-A

LEGENDA MATERIÁLOV:

- OBVODOVÉ ŠTÍTOVÉ MURIVÁ Z PÓROBETÓNOVÝCH TVÁRNIC NA VPC MALTU HR. 400M STUŽENÉ ŽB VENCOM
- RASTLÝ TERÉN
- NAVRHOVANÁ BETÓNOVÁ PLOCHA - VYSTUŽENIE 8/100X8/100 PRI OBOCH OKRAJOCH - VIĎ. PD "STATIKA"
- ŠTKOVÉ LÔŽKO Z LOMOVÉHO KAMENIVA 0-63 ZHUTNENÉ NA I_D=0,85 A FRAKCIA 0-128 ZHUTNENÉ NA I_D=0,80 - VIĎ. PD "STATIKA"

NAVRHOVANÉ STAVEBNÉ ÚPRAVY:


- S1 VÝMENA STREŠNEJ KRYTINY - DEMONTÁŽ PÔVODNEJ KRYTINY - VLNITÝ ETERNIT HR. 6MM
  - VÝMENA VÄZNIČIEK DREVENÉ HRANOLY 80/120MM
  - NOVÁ STREŠNÁ KRYTINA TRAPÉZOVÝ PLECH RAN 40A 0,75MM
- Z1 VÝMENA KLAMPIARSKYCH PRVKOV - DEMONTÁŽ PÔVODNÝCH ŽĽABOV
  - NOVÉ STREŠNÉ ŽĽABY ŠÍRKY 150MM Z POZINKOVANÉHO PLECHU
- Z2 VÝMENA KLAMPIARSKYCH PRVKOV - DEMONTÁŽ PÔVODNÝCH ZVODOV
  - NOVÉ STREŠNÉ ZVODY PRIEMERU 120MM Z POZINKOVANÉHO PLECHU
- P1 NAVRHNUTÁ SPEVNENÁ BETÓNOVÁ PLOCHA S NÁJAZDOM PO CELEJ DĹŽKE PRÍSTREŠKU

DEMONTÁŽ / MONTÁŽ:

- DEMONTÁŽ PÔVODNÝCH KLAMPIARSKYCH PRVKOV A OPLECHOVANÍ STRECHY
- DEMONTÁŽ PÔVODNÝCH VÄZNIČIEK
- DEMONTÁŽ POŠKODENÝCH ČASTÍ OCEĽOVEJ KONŠTRUKCIE - VÝMENA ZA NOVÉ
- DEMONTÁŽ PÔVODNEJ KRYTINY - VLNITÝ ETERNIT
- DEMONTÁŽ BLESKOZVODU A SPÄTNÁ MONTÁŽ

- NÁVRH SANÁCIE NOSNÝCH OCEĽOVÝCH STĺPOV A VÄZNÍKOV, OBVODOVÝCH STIEN A ŽB PRVKOV - nzdi PD ČASŤ "STATIKA"
- PRED OBJEDNANÍM KRYTINY A PRVKOV STRECHY JE NUTNÉ PRESNÉ ZAMERANIE PLÁŠŤA STRECHY

SITUÁCIA:

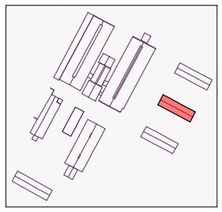

ZODPOVEDNÝ PROJEKTANT:

ART PROJEKT

AUTOR, VYPRACOVAL: Ing. Peter Horváth, Ing. Tomáš Kalivoda

INVESTOR: ŠKOLSKÉ HOSPODÁRSTVO - BÚŠLAK, spol. s r.o., Dunajský Klátov 268, psč 930 21

MIESTO STAVBY: obec Dunajský Klátov, areál školského hospodárstva, parc.č.: 103/18, 109/9

STAVBA: VÝMENA STREŠNEJ KRYTINY - SENNÍK č.2

STUPEŇ: PROJEKT PRE STAVEBNÉ POVOLENIE

PREDMET VÝKRESU: PÔDORYS A REZ

FORMÁT: 420x780
ROK: 05/2022
MIERKA: 1:75
VÝKRES: 1

PODĽA ZÁKONA O AUTORSKÝCH PRÁVACH JE BEZ SÚHLASU AUTORA ZAKÁZANÉ AKÉKOĽVEK ŠÍRENIE ALEBO KOPÍROVANIE TOHTO PROJEKTU. PROJEKT JE VYPRACOVANÝ V STUPNI PRE STAVEBNÉ KONANIE, OBSAHUJE STAVBU TECHNICKY ZDOKUMENTOVANÚ V ROZSAHU, KTORÝ VYŽADUJÚ ORGÁNY ŠTÁTNEJ SPRÁVY PRE VYDANIE STAVEBNÉHO POVOLENIA, PRETO NEPREBERÁME ZODPOVEDNOSŤ ZA POUŽITIE PROJEKTU NA INÝ AKO TENTO ÚČEL.