
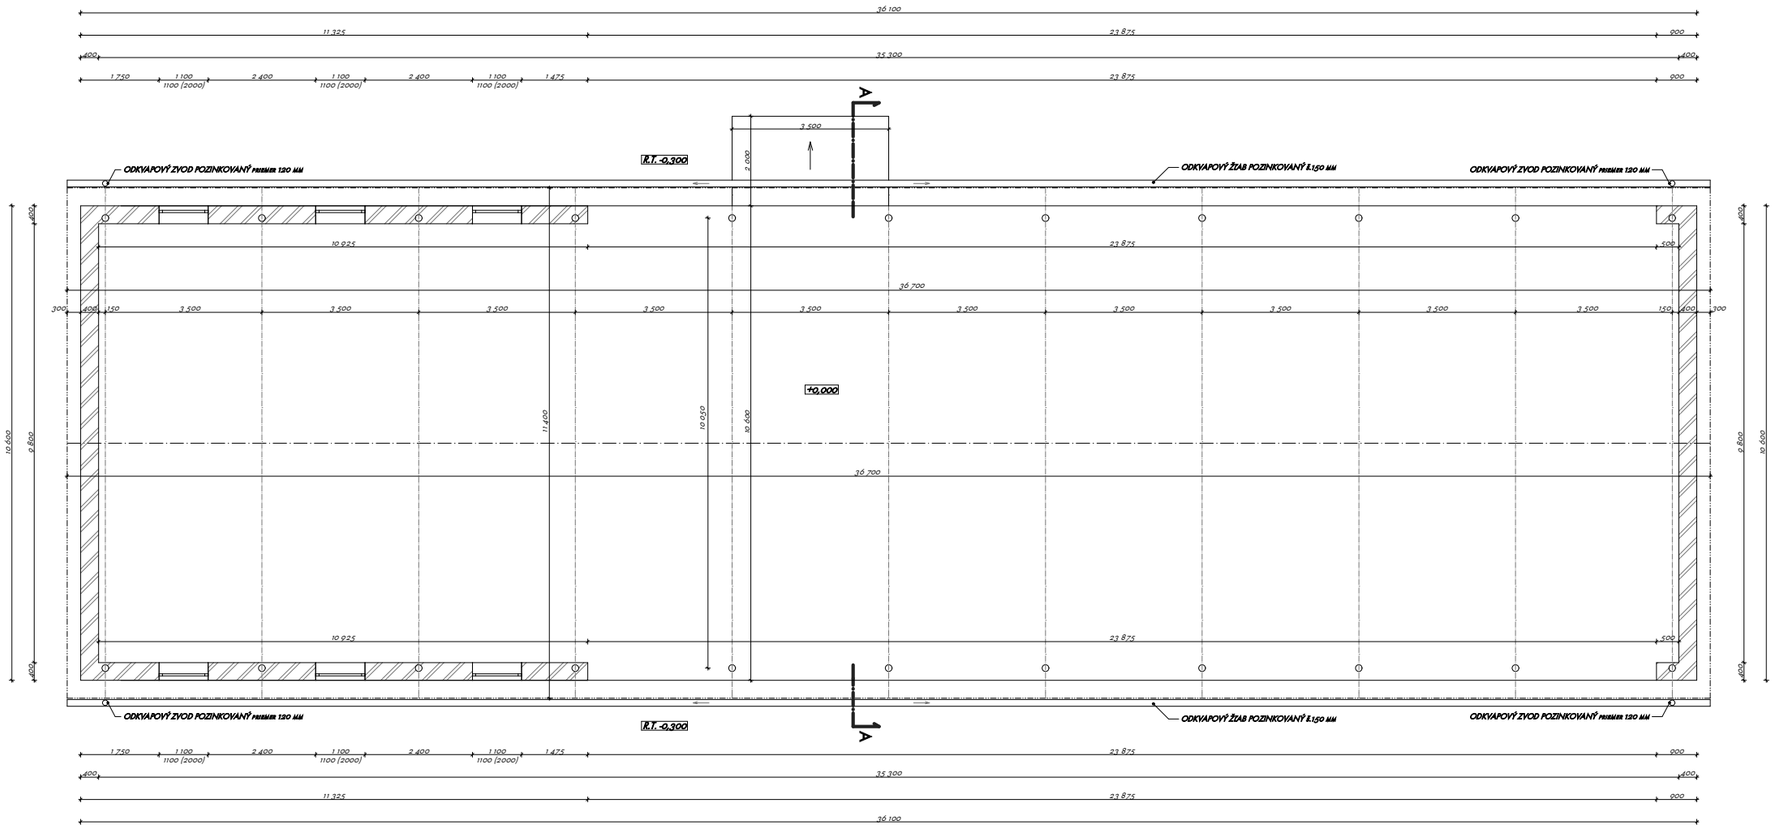


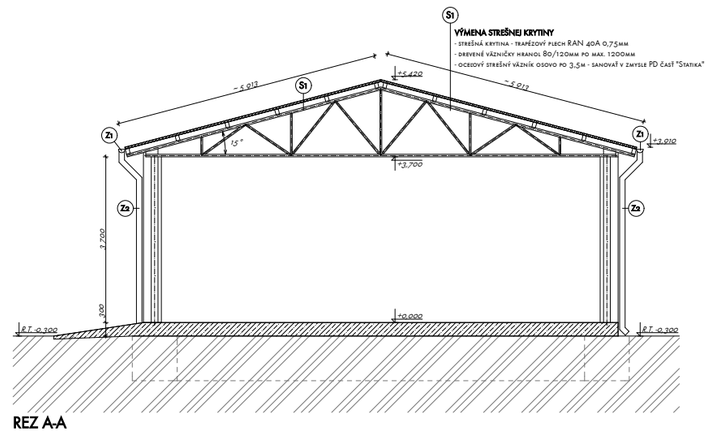

REZ A-A

LEGENDA MATERIÁLOV:

- OBVODOVÉ ŠTÍTOVÉ MURIVÁ Z PÓROBETÓNOVÝCH TVÁRNIC NA VPC MALTU HR. 400M STUŽENÉ ŽB VENCOM
- RASTLÝ TERÉN
- PÔVODNÁ BETÓNOVÁ PLOCHA

NAVRHOVANÉ STAVEBNÉ ÚPRAVY:


- S1 VÝMENA STREŠNEJ KRYTINY - DEMONTÁŽ PÔVODNEJ KRYTINY - VLNITÝ ETERNIT HR. 6MM
  - VÝMENA VÄZNIČIEK DREVENÉ HRANOLY 80/120MM
  - NOVÁ STREŠNÁ KRYTINA TRAPÉZOVÝ PLECH RAN 40A 0,75MM
- Z1 VÝMENA KLAMPIARSKYCH PRVKOV - DEMONTÁŽ PÔVODNÝCH ŽĽABOV
  - NOVÉ STREŠNÉ ŽĽABY ŠÍRKY 150MM Z POZINKOVANÉHO PLECHU
- Z2 VÝMENA KLAMPIARSKYCH PRVKOV - DEMONTÁŽ PÔVODNÝCH ZVODOV
  - NOVÉ STREŠNÉ ZVODY PRIEREZU 120MM Z POZINKOVANÉHO PLECHU

DEMONTÁŽ / MONTÁŽ:

- DEMONTÁŽ PÔVODNÝCH KLAMPIARSKYCH PRVKOV A OPLECHOVANÍ STRECHY
- DEMONTÁŽ PÔVODNÝCH VÄZNIČIEK
- DEMONTÁŽ POŠKODENÝCH ČASTÍ OCEĽOVEJ KONŠTRUKCIE - VÝMENA ZA NOVÉ
- DEMONTÁŽ PÔVODNEJ KRYTINY - VLNITÝ ETERNIT
- DEMONTÁŽ BLESKOZVODU A SPÄTNÁ MONTÁŽ

- NÁVRH SANÁCIE NOSNÝCH OCEĽOVÝCH STĺPOV A VÄZNÍKOV, OBVODOVÝCH STIEN A ŽB PRVKOV - viď PD ČASŤ "STATIKA"
- PRED OBJEDNANÍM KRYTINY A PRVKOV STRECHY JE NUTNÉ PRESNÉ ZAMERANIE PLÁŠŤA STRECHY

SITUÁCIA:

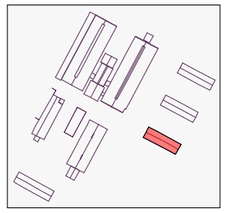

ZODPOVEDNÝ PROJEKTANT:

AUTOR, VYPRACOVAL: Ing. Peter Horváth, Ing. Tomáš Kaliyoda

ART PROJEKT

INVESTOR: ŠKOLSKÉ HOSPODÁRSTVO - BÚŠLAK, spol. s r.o., Dunajský Klátov 268, psč 930 21

MIESTO STAVBY: obec Dunajský Klátov, areál školského hospodárstva, parc.č.: 103/17

FORMÁT: 420x780

ROK: 05/2022

STAVBA: VÝMENA STREŠNEJ KRYTINY - SENNÍK č.3

MIERKA: 1:75

STUPEŇ: PROJEKT PRE STAVEBNÉ POVOLENIE

VÝKRES: 1

PREDMET VÝKRESU: PÔDORYS A REZ

PODĽA ZÁKONA O AUTORSKÝCH PRÁVACH JE BEZ SÚHLASU AUTORA ZAKÁZANÉ AKÉKOĽVEK ŠÍRENIE ALEBO KOPÍROVANIE TOHTO PROJEKTU. PROJEKT JE VYPRACOVANÝ V STUPNI PRE STAVEBNÉ KONANIE, OBSAHUJE STAVBU TECHNICKY ZDOKUMENTOVANÚ V ROZSAHU, KTORÝ VYŽADUJÚ ORGÁNY ŠTÁTNEJ SPRÁVY PRE VYDANIE STAVEBNÉHO POVOLENIA, PRETO NEPREBERÁME ZODPOVEDNOSŤ ZA POUŽITIE PROJEKTU NA INÝ AKO TENTO ÚČEL.