




Przekrój typowy remontowanej drogi leśnej
remont na całej szerokości jezdni

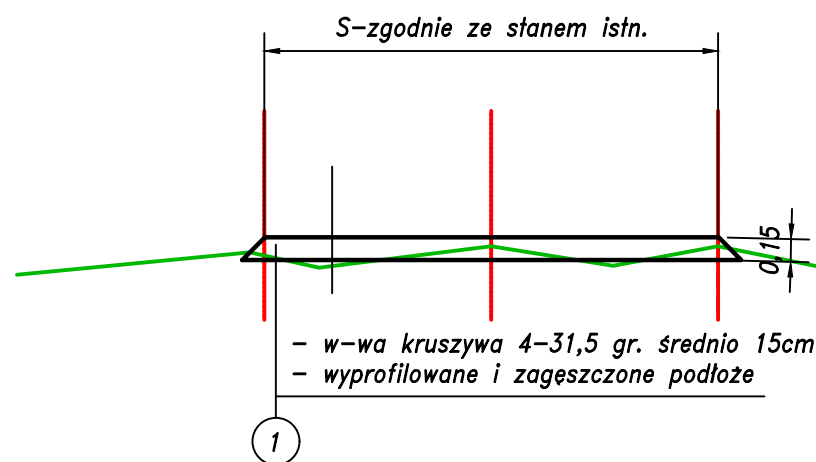

Przekrój typowy remontowanej drogi leśnej
Remont zjazdów i poszerzeń

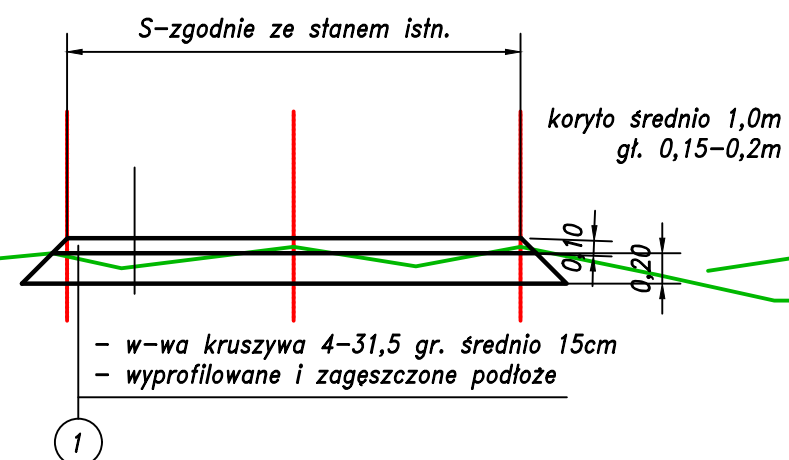

Przekrój typowy remontowanej drogi leśnej
Remont w śladzie kolein
S-zgodnie ze stanem istn.

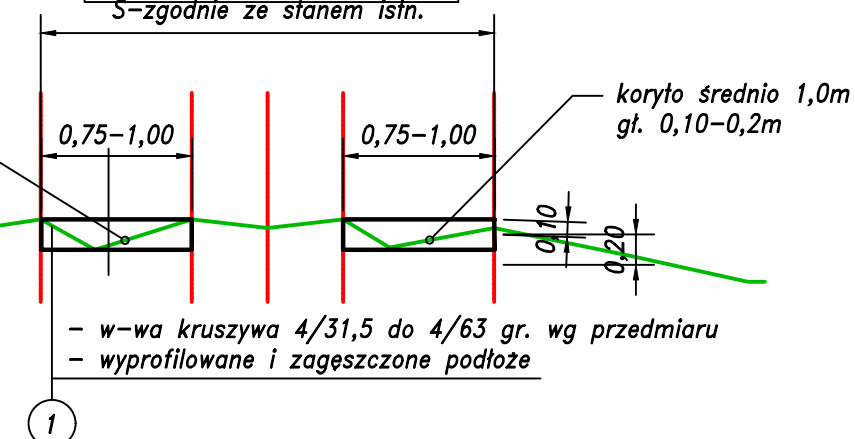


Urobek powstały ze ściętych pociętych należy zagospodarować wzdłuż drogi w sposób nie zakłócający nat. ukształtowania terenu

W bezpośrednim sąsiedztwie zjazdów i mijanek należy dowieźć się wysokościowo i sytuacyjnie do tych elementów

ścięcie zawyżonych poboczy z nadaniem spadku poprzecznego min. 6%

Przekrój typowy drogi leśnej
remont nawierzchni - rewitalizacja nawierzchni

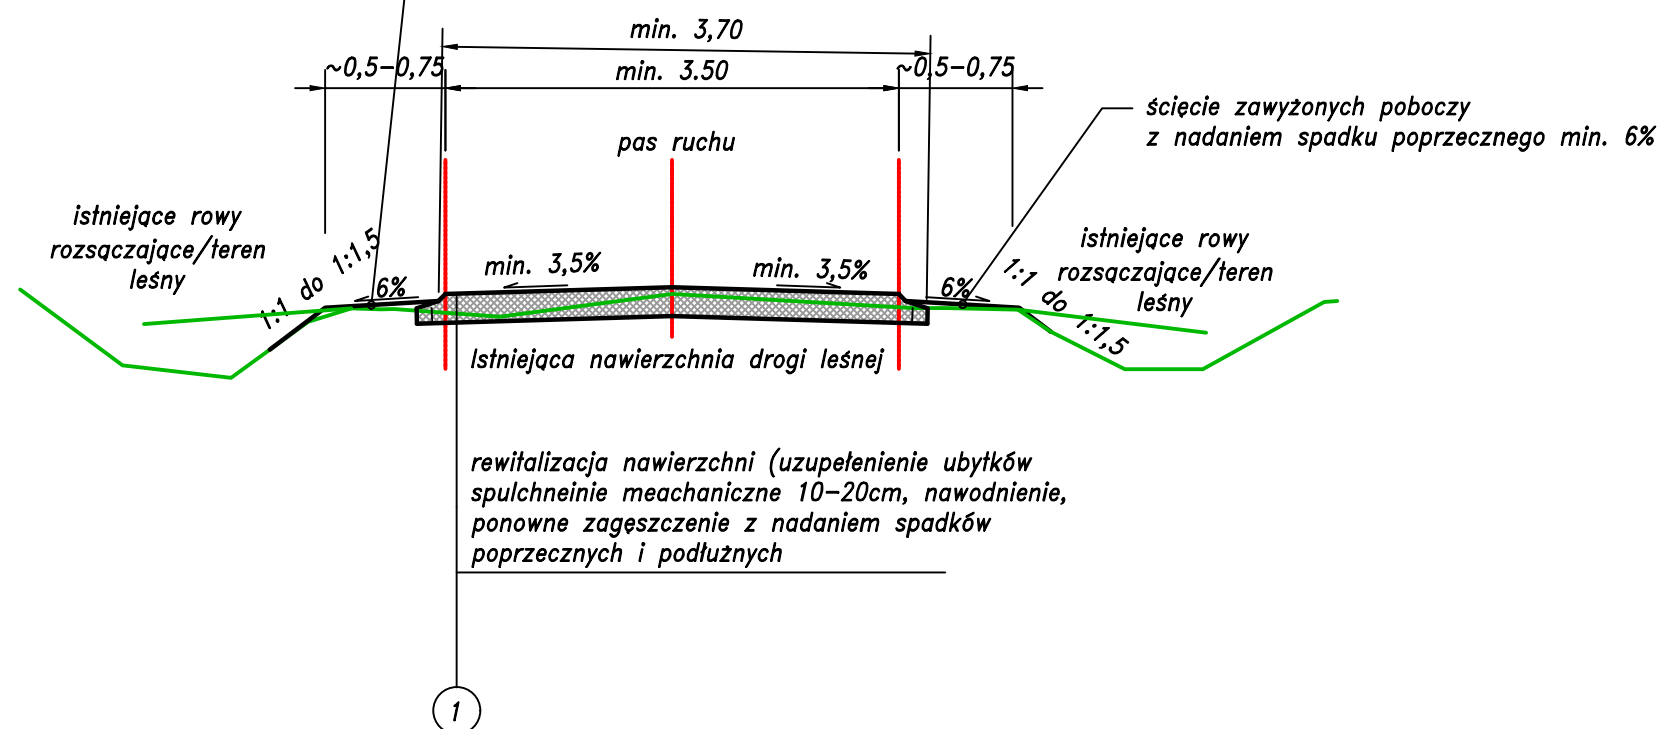

JEDNOSTKA PROJEKTOWA:

CURSUS PROJEKT Marcin Ludwig

ul. Spokojna 14, 44-171 Pławniowice

tel. +48 602 555 630 NIP: 756-153-85-22 Regon: 241085395

www.cursusprojekt.pl mail: biuro@cursusprojekt.pl

cursus projekt

INWESTOR:

PGL LASY PAŃSTWOWE

NADLEŚNICTWO RUDZINIEC

ul. Leśna 7, 44-1600 Rudziniec

Tel/fax +48 32 300 81 50 +48 32 300 81 60

e-mail: rudziniec@katowice.lasy.gov.pl http://www.rudziniec.katowice.lasy.gov.pl/

LASY PAŃSTWOWE

LOKALIZACJA INWESTYCJI:

NADLEŚNICTWO RUDZINIEC, LEŚNICTWA: KOZŁÓW, OSTROPA, ŚWIBIE,

PRZEDSIĘWZIĘCIE:

KONSERWACJA I UTRZYMANIE DRÓG LEŚNYCH

NA TERENIE NADLEŚNICTWA RUDZINIEC W 2021 ROKU

STADIUM:

PROJEKT

WYKONAWCZY

BRANŻA:

DROGOWA

NR PROJEKTU

23K-2023

PODSTAWA OPR.:

Zlecenie

TYTUŁ RYSUNKU:

PRZEKROJE NORMALNE

NR RYS.

1.1

FUNKCJA:

PROJEKTANT

IMIĘ I NAZWISKO:

MGR INŻ. MARCIN LUDWIG

BRANŻA:

DROGI

NR UPR:

SLK/2515/POOD/09

PODPIS:

SKALA:

1:50

DATA:

PAŹDZIERNIK 2023