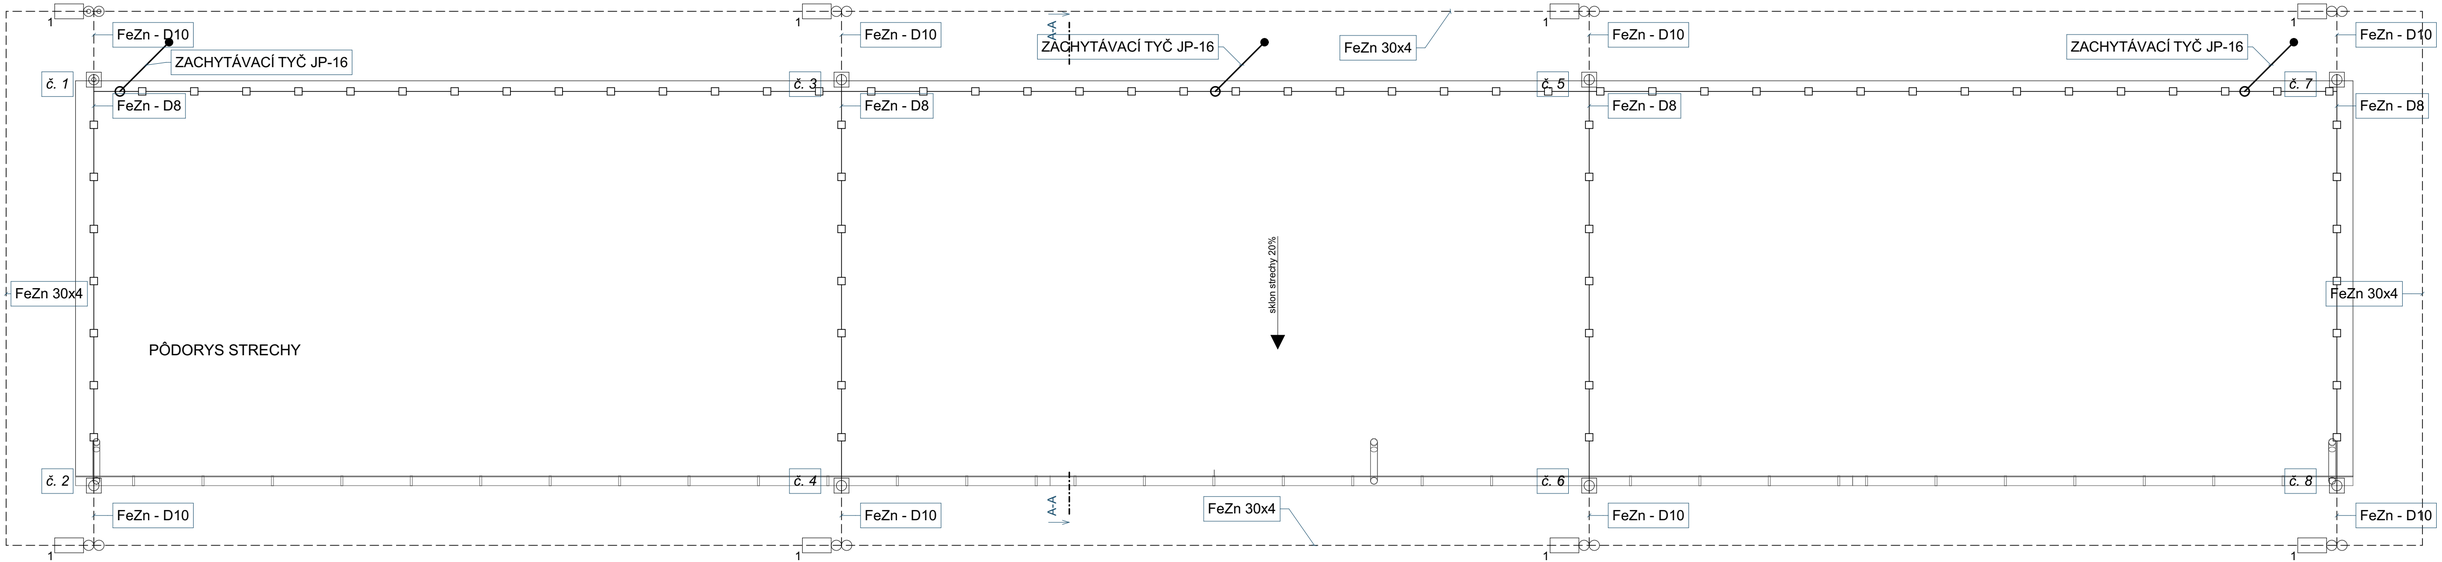


	TYP	NÁZOV
○	SS	Spojovacia
◎	SZ+KO125E	Skúšobná svorka, v krabici KO125E
◎	SR 3a	Svorka páska-drát
O2	SO	Svorka hromozvodu okapová
1	ZT2,0	Tyč 2000x26mm
□	PV23	Podpera vedenia na plechové strechy

Hrebeňovú bleskozvodnú sústavu vyhotoviť v zmysle
STN EN 62 305-1, 2, 3, 4.
Zemný odpor obvodového zemniča R max. 10 Ohm.

PEČIATKA AUTORIZOVANÉHO PROJEKTANTA:

ZODPOVEDNÝ PROJEKTANT: Ing. Rajmund Nedeľa
VYPRACOVAL: Ing. Rajmund Nedeľa

UNISTAV Group s. r. o.
Kukučínova 22, 974 01 Banská Bystrica
IČO: 54155631
DIČ: 2121592341
mob.:0905457225
unistavgroupsro@gmail.com

MIESTO STAVBY: K.Ú: Pleš (846899), parc. č. 195/1, 195/2
INVESTOR: SS - GROUPE, s.r.o., Pleš 88 , Rapovce, PSČ 985 31, SR
NÁZOV STAVBY:

EKOLOGIZÁCIA MÄSOVÝROBY ŠÁNDOR

STUPEŇ PD: DSP - dok. pre stavebné povolenie
Č.PARE:
DIEL: ASR
ARCHIVNÉ Č.:
MIERKA: 1:50
DÁTUM: 03/2022
STAVEBNÝ OBJEKT: SO 03 BLESKOZVOD
NÁZOV VÝKRESU: PÔDORYS STRECHY
Č. VÝKRESU: BZ - 01

PROJEKTOVÁ DOKUMENTÁCIA JE CHRÁNENÁ AUTORSKÝM ZÁKONOM Č. 185/2015!