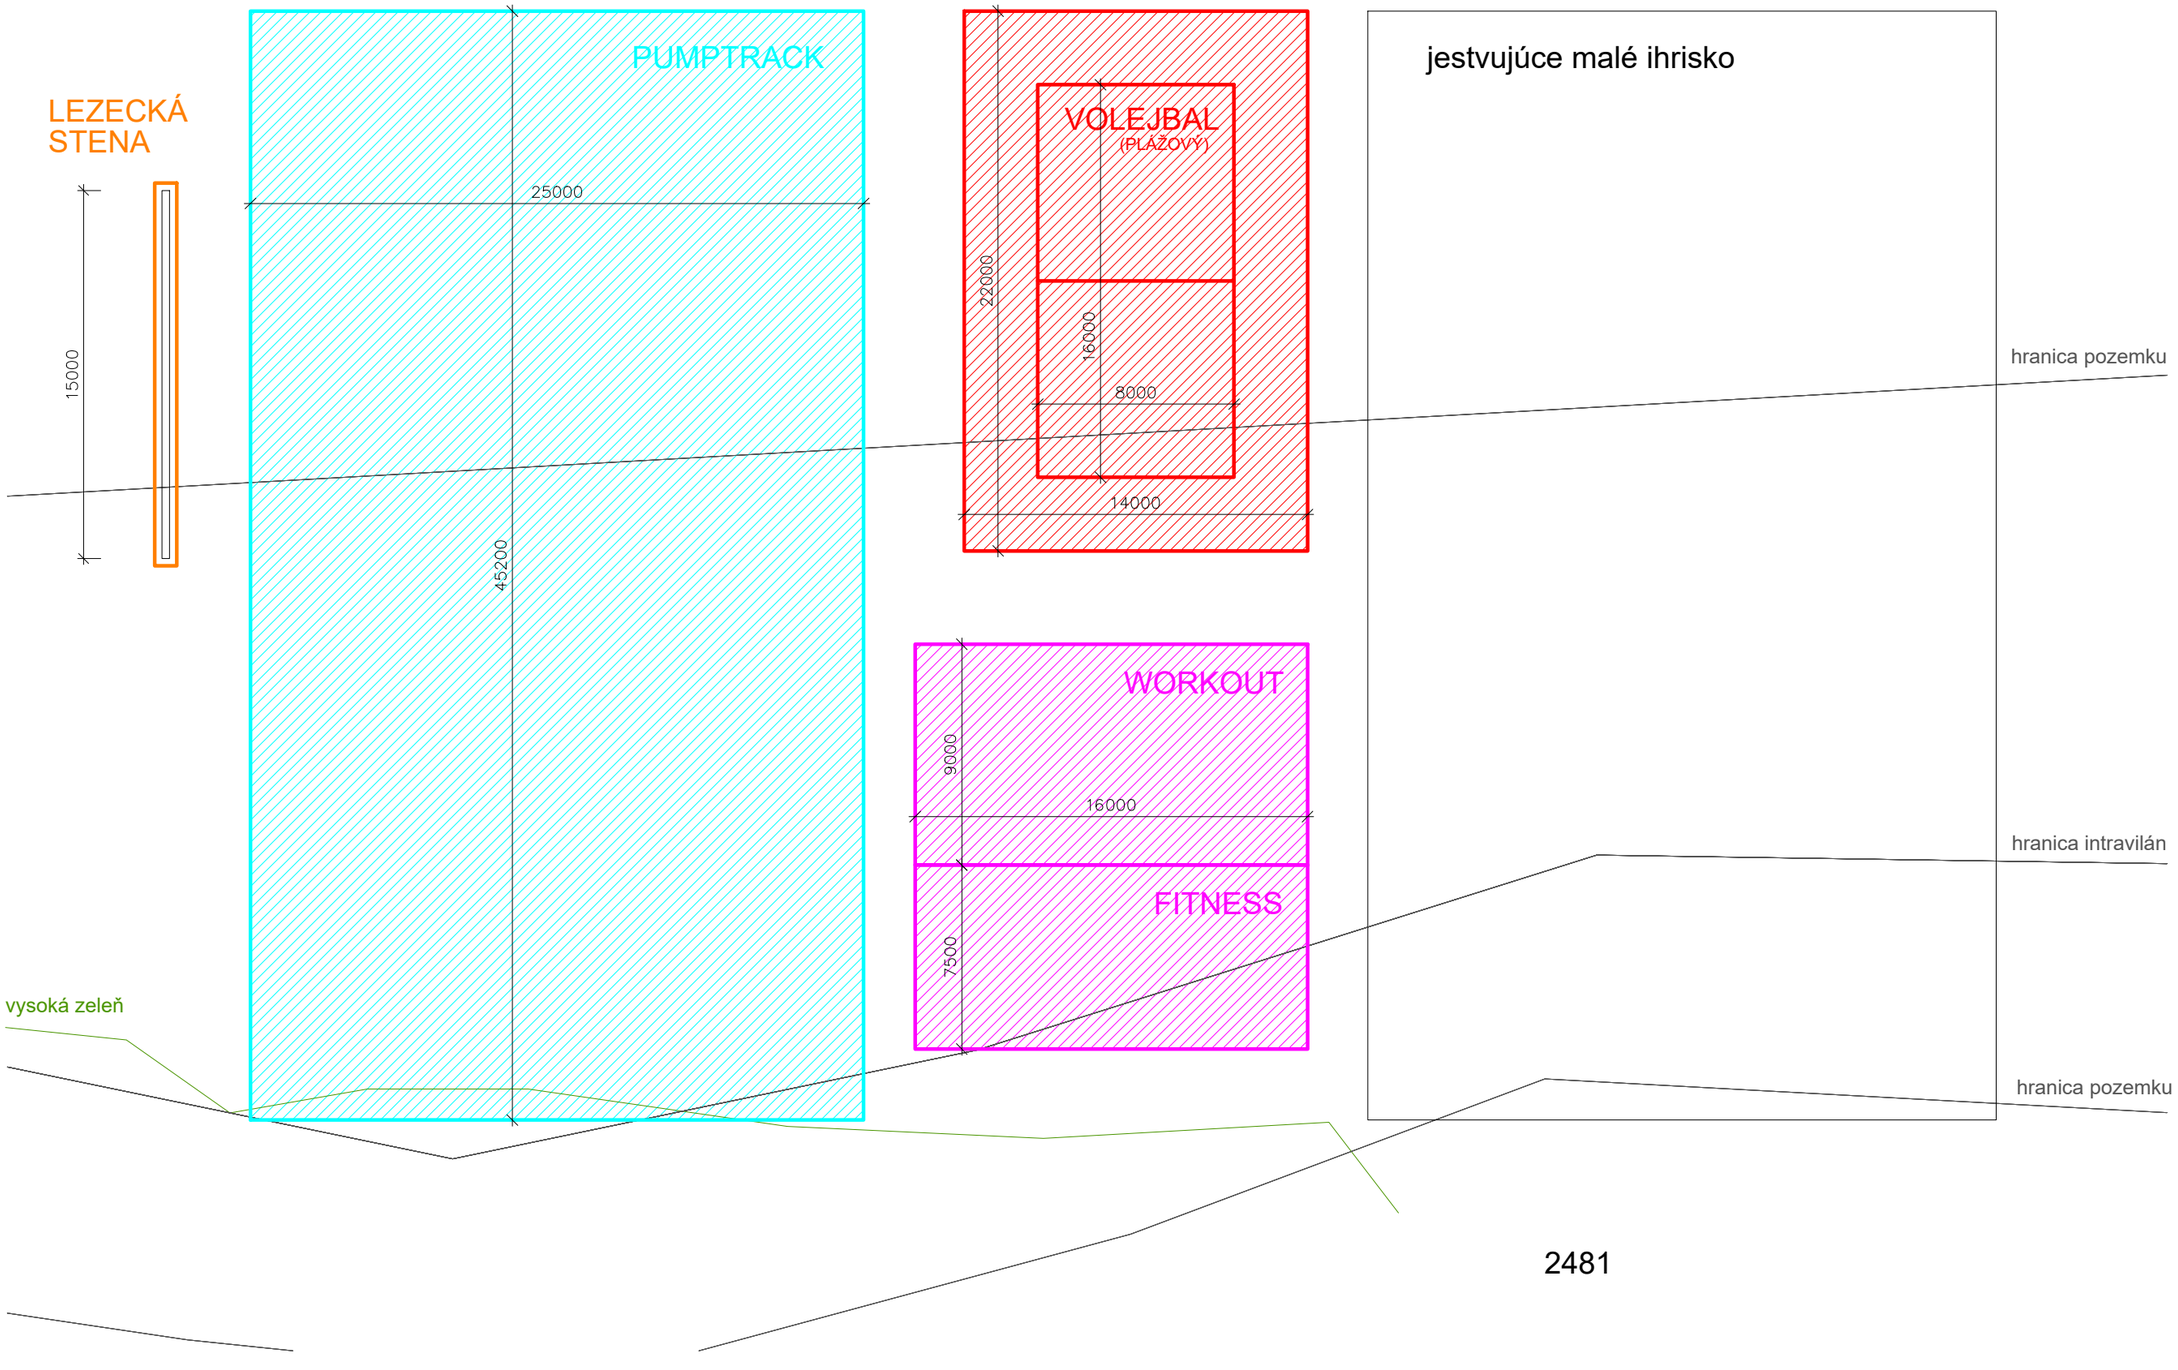

coop
NOVOGAL
Maspoma

jestvujúce veľké ihrisko

prístup k plánovanej ploche



HRUBÉ ROZVRHNUTIE HRACÍCH PLÔCH

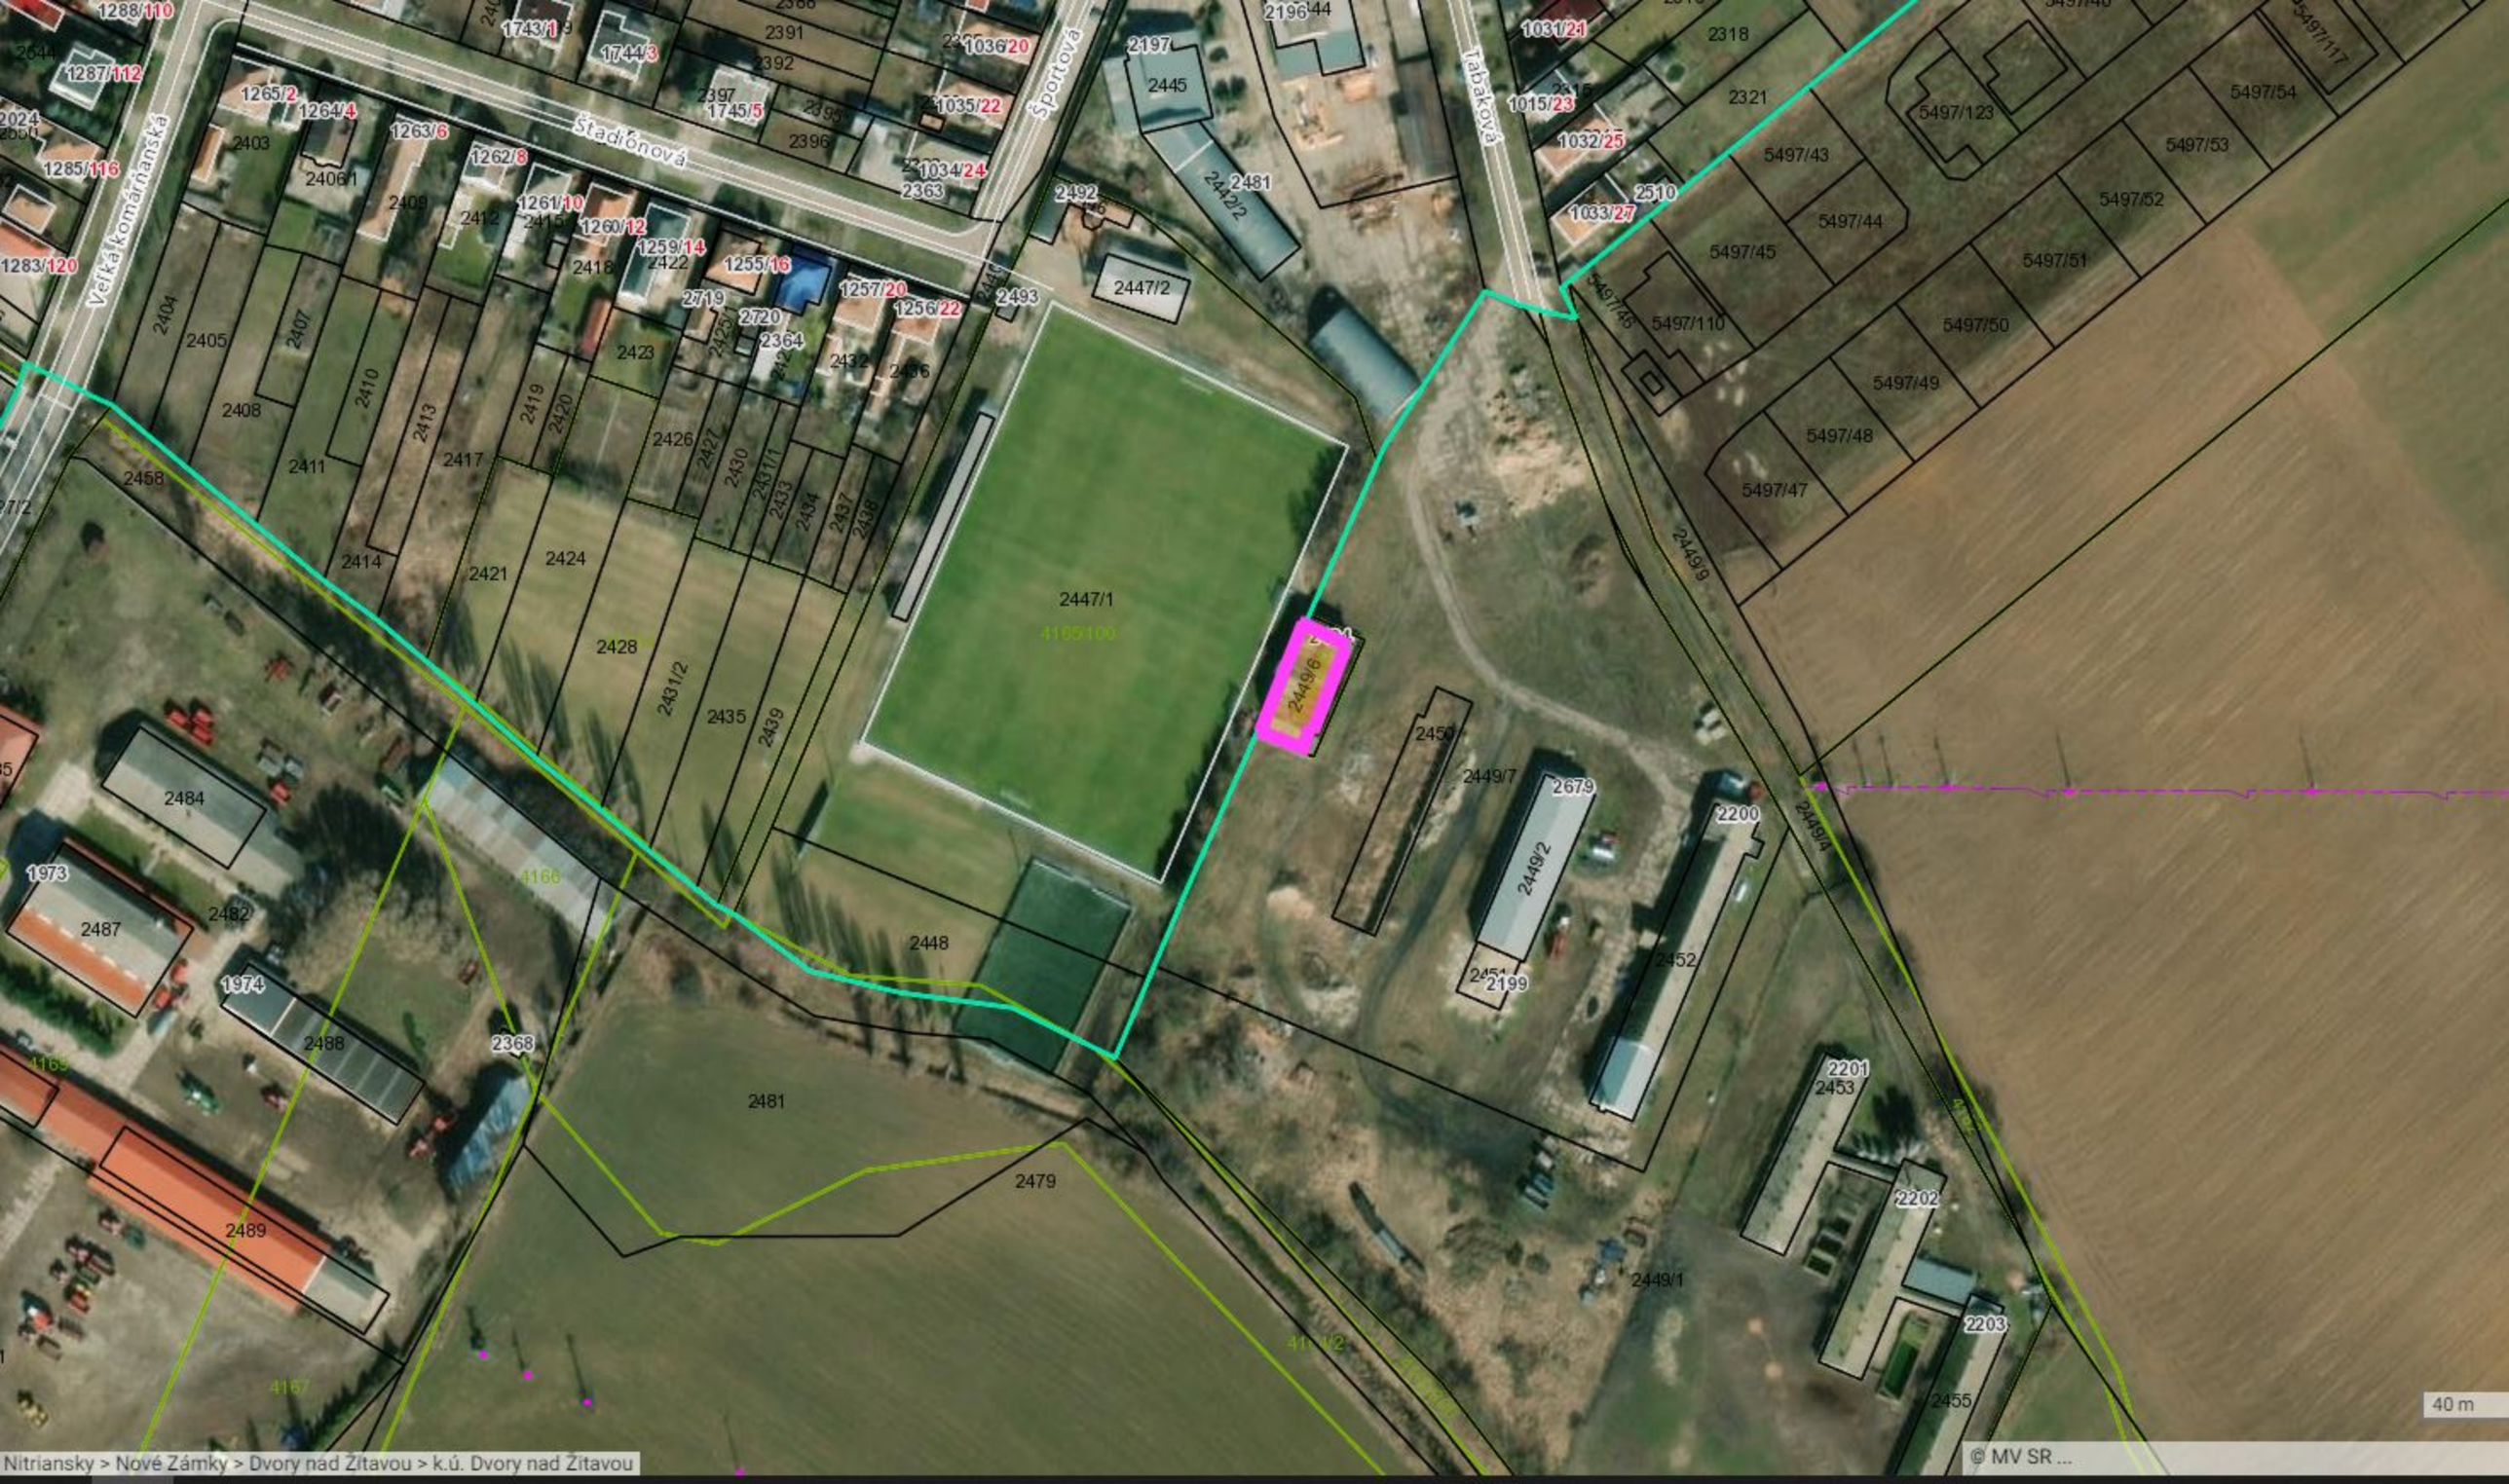
návrh

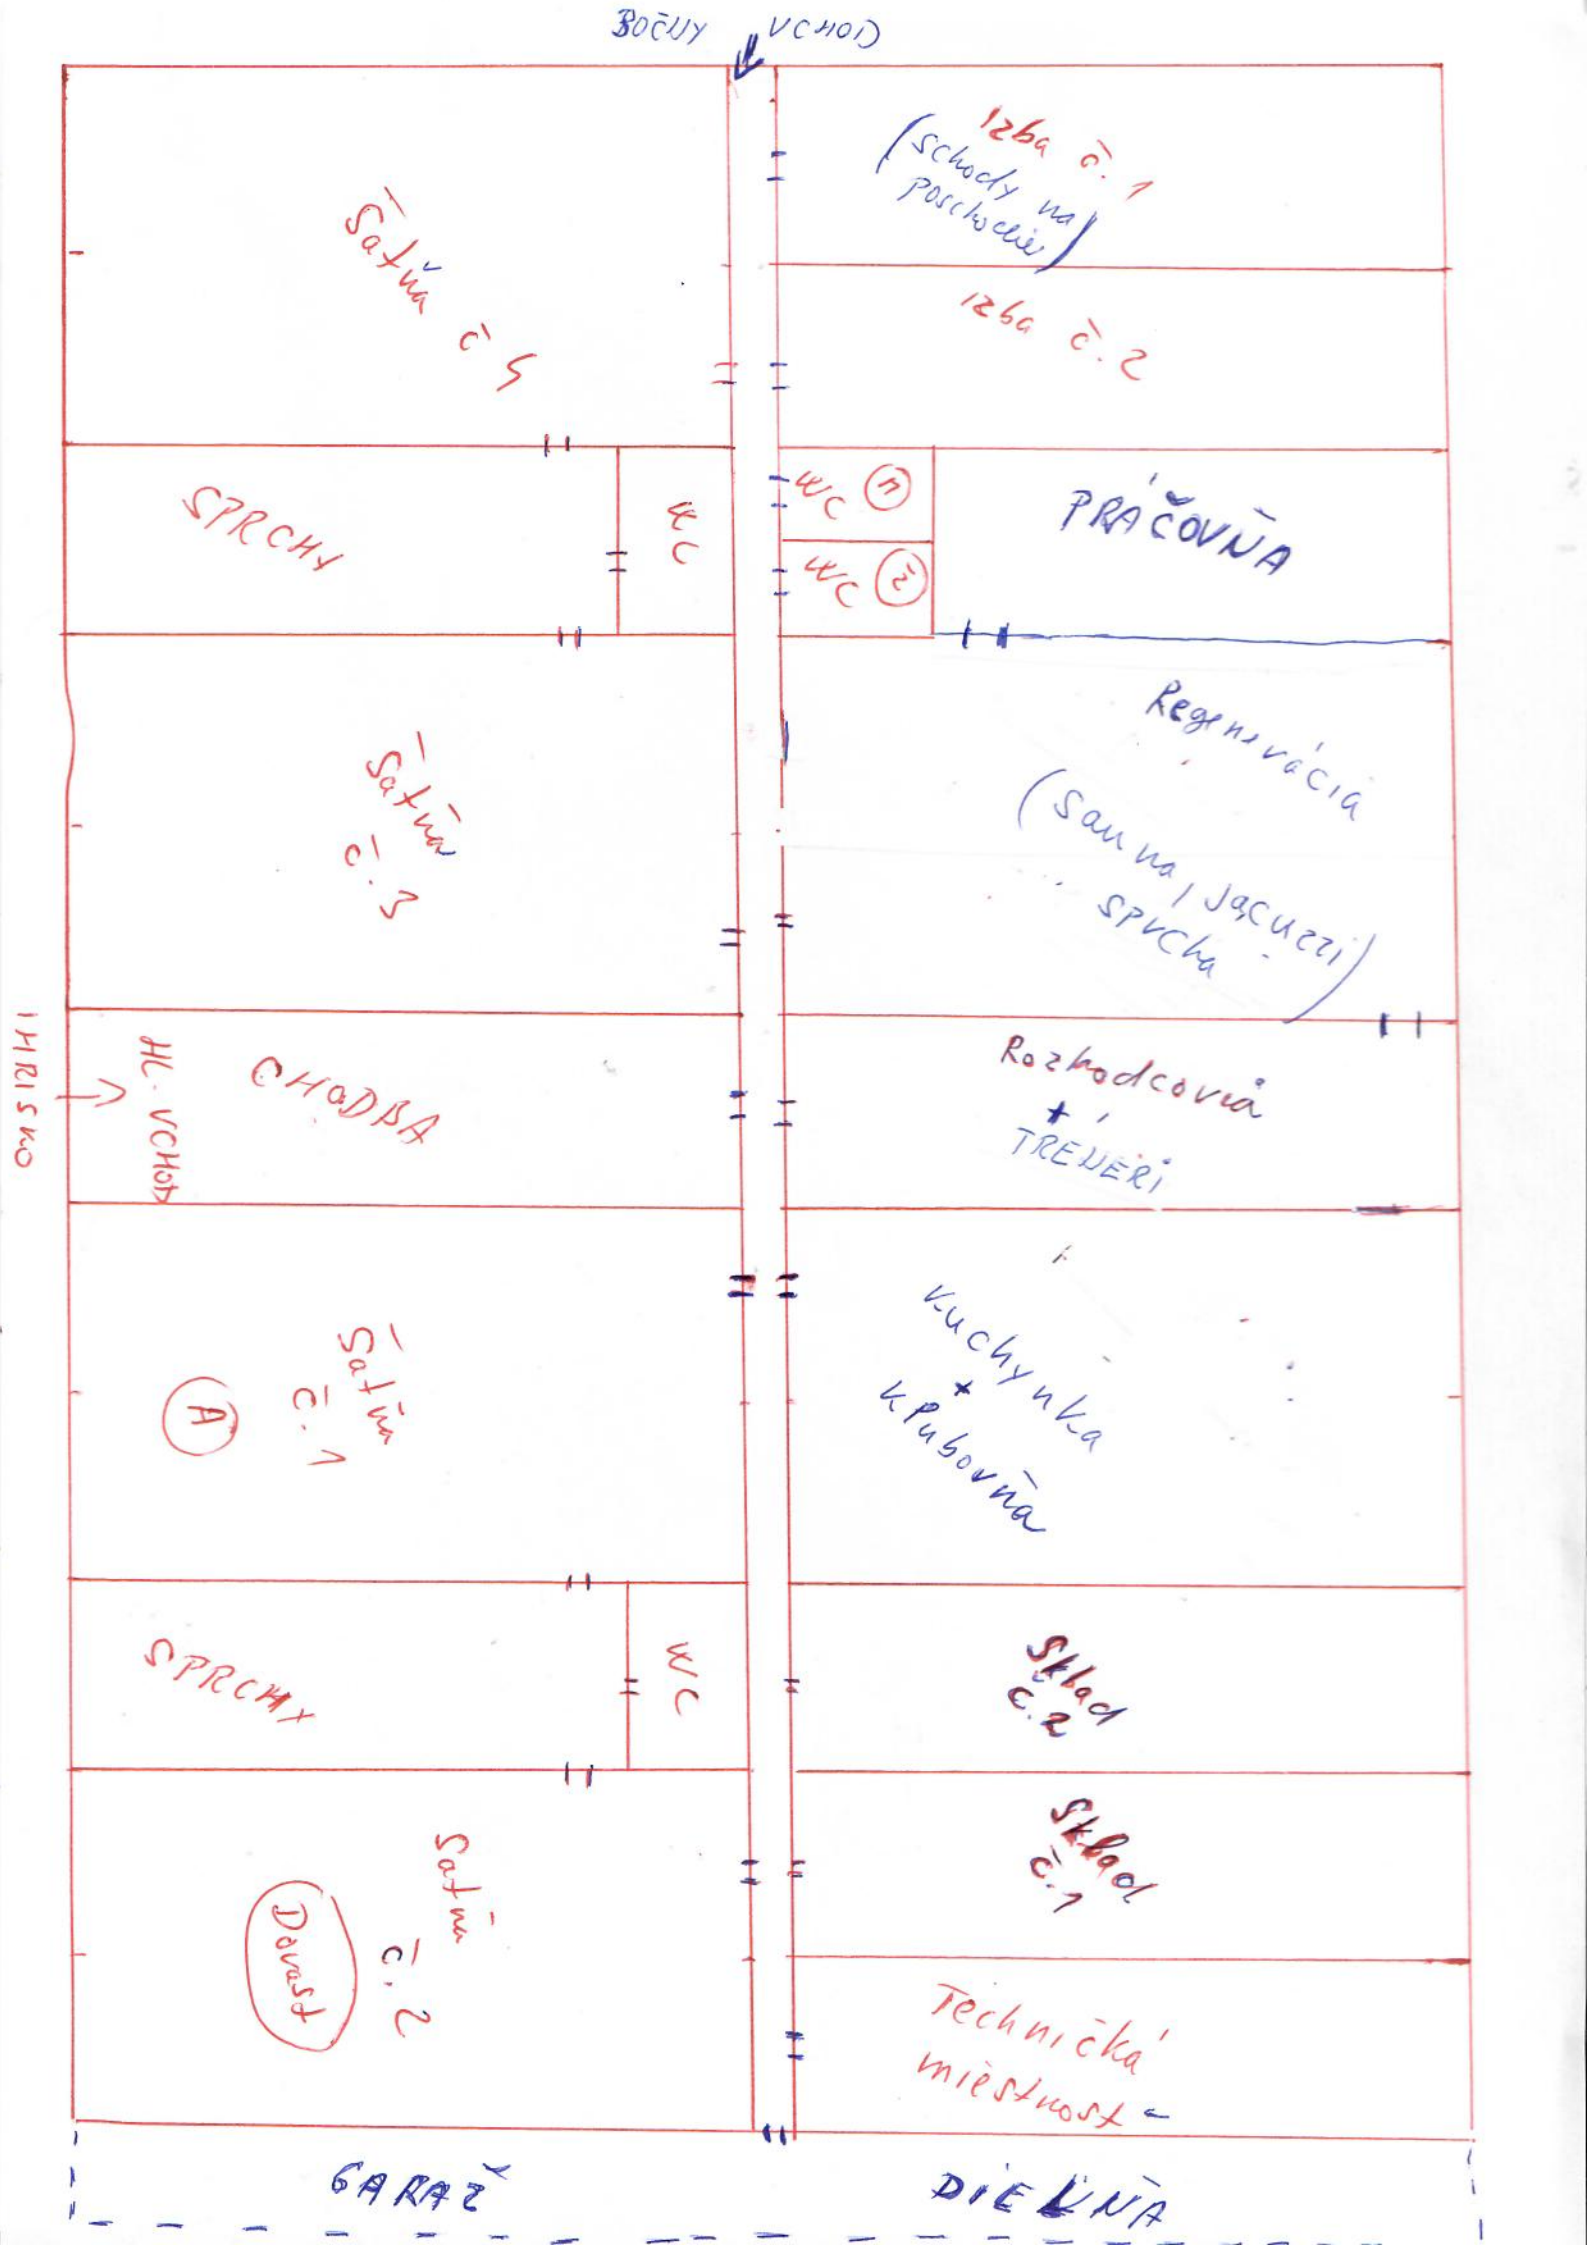
investor:
OBEC DVORY NAD ŽITAVOU

miesto stavby:
DVORY NAD ŽITAVOU
č.parcely 2448, $\frac{2447}{1}$

mierka: 1:250

2481


Štadiónová
Športová
Tabaková
Veľká komárňanská
2447/1
4165/100
2481
2448
2479
2449/1
2449/6
2449/7
2449/2
2449/4
2449/9
2679
2200
2201
2453
2202
2203
2455
2452
2199
2450
2458
2484
2487
2482
2488
2489
1973
1974
2368
4166
4165
4167
2447/2
2492
2493
2445
2481
24422
2197
2445
2196
2318
2321
2510
5497/123
5497/54
5497/53
5497/52
5497/51
5497/50
5497/49
5497/48
5497/47
5497/110
5497/45
5497/44
5497/43
5497/46
5497/117
1031/24
1015/23
1032/25
1033/27
1288/110
1287/112
1285/116
1283/120
1265/2
1264/4
1263/6
1262/8
1261/10
1260/12
1259/14
1255/16
1257/20
1256/22
1743/1
1744/3
1745/5
1036/20
1035/22
1034/24
2403
2406/1
2409
2412
2418
2422
2719
2720
2364
2423
2432
2456
2404
2405
2407
2408
2410
2411
2413
2417
2419
2420
2426
2427
2430
2431/1
2433
2434
2437
2436
2414
2421
2424
2428
2431/2
2435
2439
2391
2392
2397
2396
2395
2366
2363
2024
2644
2659
2318
2321
2315
2316
2510
2493
2492
2446
2445
2447/2
2481
2197
2196
2445
2422
2448
2479
2449/1
2449/6
2449/7
2679
2449/2
2200
2449/4
2452
2199
2450
2201
2453
2202
2203
2455
2458
2484
2487
2482
2488
2489
1973
1974
2368
4166
4165
4167
2447/1
4165/100
2428
2431/2
2435
2439
2421
2424
2414
2411
2408
2405
2404
2407
2410
2413
2417
2419
2420
2426
2427
2430
2431/1
2433
2434
2437
2436
2423
2432
2456
2422
2719
2720
2364
2418
2412
2409
2403
2406/1
2397
2396
2395
2391
2392
2366
2363
2024
2644
2659
1288/110
1287/112
1285/116
1283/120
1265/2
1264/4
1263/6
1262/8
1261/10
1260/12
1259/14
1255/16
1257/20
1256/22
1743/1
1744/3
1745/5
1036/20
1035/22
1034/24
1031/24
1015/23
1032/25
1033/27
2510
5497/123
5497/54
5497/53
5497/52
5497/51
5497/50
5497/49
5497/48
5497/47
5497/110
5497/45
5497/44
5497/43
5497/46
5497/117
2318
2321
2315
2316
Štadiónová
Športová
Tabaková
Veľká komárňanská
40 m
© MV SR ...
Nitriansky > Nové Zámky > Dvory nad Žitavou > k.ú. Dvory nad Žitavou


BOČNÝ VCHOD
Izba č. 1
(schody na poschodie)
Izba č. 2
Sauna č. 5
WC
SPRCHY
WC (1)
WC (2)
PRÁČOVŇA
Regenerácia
(sauna, jacuzzi, sprcha)
Sauna č. 3
HL. VCHOD
CHODBA
Rozvodcovia + TRENÉRI
Sauna č. 1
(A)
Kuchynka + kúpovňa
WC
SPRCHY
Sklad č. 2
Sklad č. 1
Sauna č. 2
Dorast
Technická miestnosť
GARÁŽ
DIELŇA