
PÔDORYS:

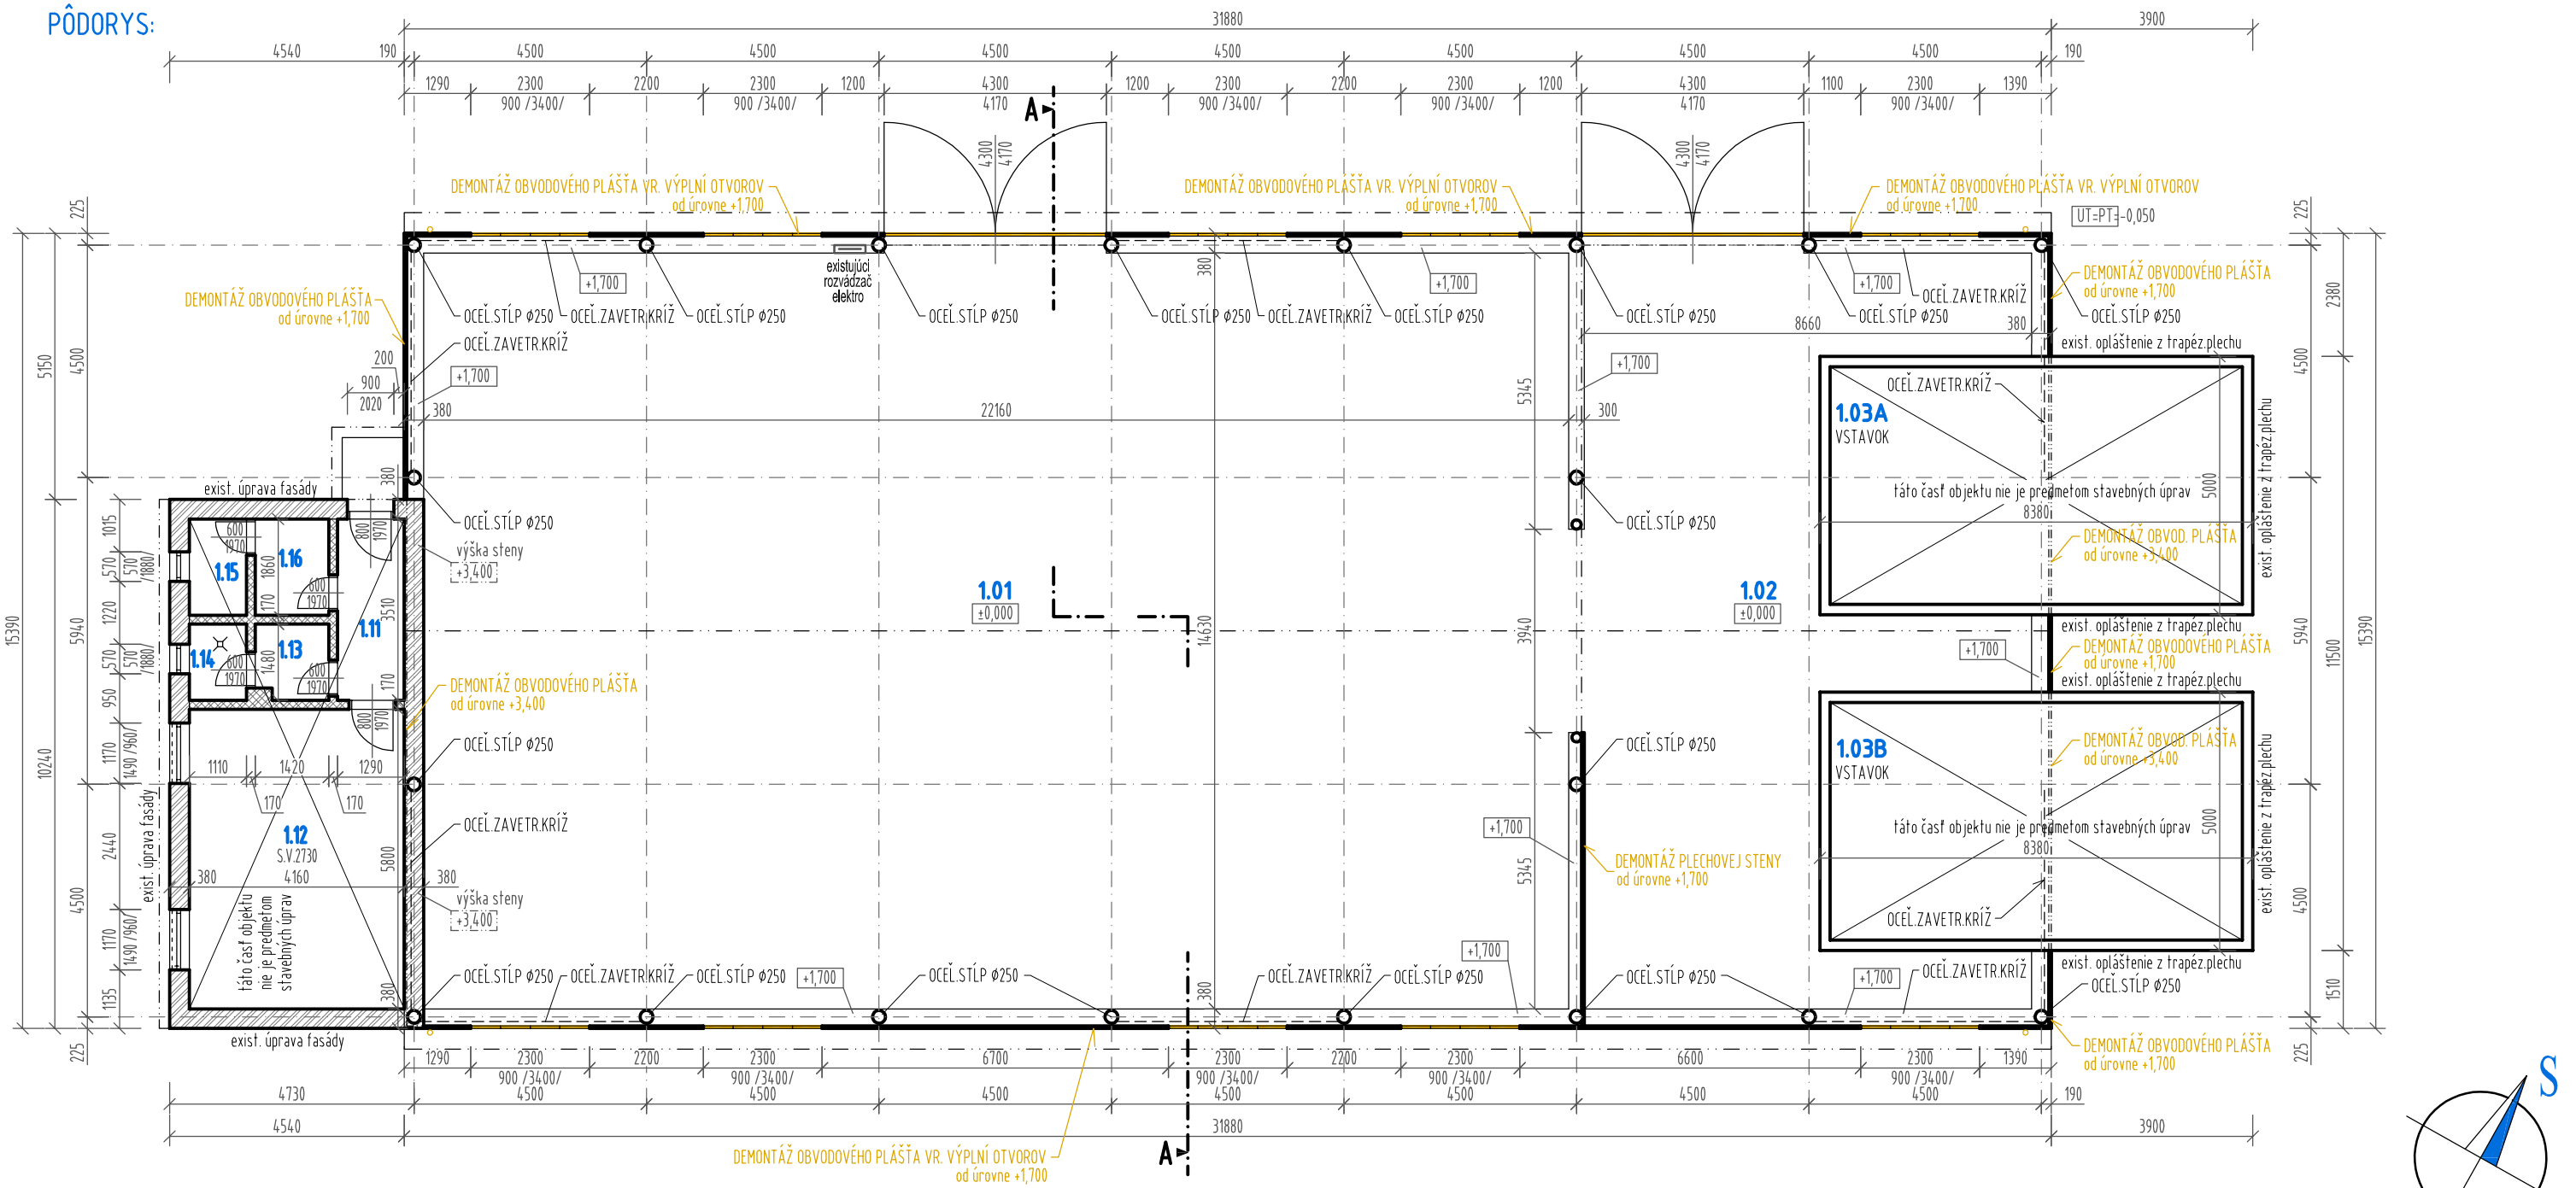

LEGENDA MIESTNOSTÍ:

OZN.	ÚČEL MIESTNOSTI	(m²)	PODLAHA	STENY	STROP	POZNÁMKA
1.01	SKLADOVÁ HALA	324,2	BETÓNOVÁ MAZANINA	V.C.OMIETKA (SOKEL) + OCEĽ. TRAPÉZ. PLECH	OCEĽ. TRAPÉZ. PLECH	-
1.02	SKLADOVÁ HALA	86,19	BETÓNOVÁ MAZANINA			-
1.03A	SUŠIAREŇ	36,00	BETÓNOVÁ MAZANINA	OCEĽOVÝ BOX - STROJ. ZARIADENIE		
1.03B	SUŠIAREŇ	36,00	BETÓNOVÁ MAZANINA			
1.11	CHODBA	4,53	BETÓNOVÁ MAZANINA	V.C.OMIETKA + MAĽBA	V.C.OMIETKA + MAĽBA	-
1.12	ŠATŇA	24,13	TERAZZO			
1.13	SKLAD	2,02	BETÓNOVÁ MAZANINA			
1.14	SKLAD	1,64	BETÓNOVÁ MAZANINA			
1.15	SKLAD	2,06	BETÓNOVÁ MAZANINA			
1.16	SKLAD	2,64	TERAZZO			

POZNÁMKA:

- OBJEKT JE NAPOJENÝ NA ELEKTRICKÚ SIEŤ Z AREÁLOVÉHO ROZVODU NN.
- OBJEKT JE ODKANALIZOVANÝ DO ŽUMPY.
- OBJEKT NIE JE NAPOJENÝ NA VODOVOD
- OBJEKT NIE JE NAPOJENÝ NA DISTRIBUČNÝ PLYNOVOD.
- OBJEKT NIE JE VYKUROVANÝ.

PT=-X,XXX PÔVODNÝ TERÉN
UT=-X,XXX UPRAVENÝ TERÉN

LEGENDA MATERIÁLOV:

EXISTUJÚCE KONŠTRUKCIE:

BÚRANÉ A DEMONTOVANÉ KONŠTRUKCIE

NOSNÉ OBVODOVÉ MURIVO Z TEHLY, HR. 300 ,380 MM

PRIEČKOVÉ MURIVO Z TEHLY, HR. 170 MM

OPLÁŠTENIE Z OCEĽ. TRAPÉZOVÉHO PLECHU NA POMOCNEJ KONŠTRUKCII

±0,000 = úroveň podlahy 1.NP SO 01

- PRI REALIZOVANÍ JEDNOTLIVÝCH VRSTIEV A KONŠTRUKCIÍ JE POTREBNÉ DODRŽAŤ PRÍSLUŠNÉ TECHNOLOGICKÉ PREDPISY A STN.

- PROJEKT JE SPRACOVANÝ V STUPNI PRE OHLÁSENIE STAVEBNÝCH ÚPRAV. PRE REALIZÁCIU STAVBY JE POTREBNÉ VYPRACOVAŤ REALIZAČNÝ PROJEKT!

ZODPOVEDNÝ PROJEKTANT	Ing. MICHAL KOZÁR - PROJECT01, IČO: 43722148	PROJECT01 PROJEKTOVÁ KANCELÁRIA Ulica A. Dubčeka 3566/8A, 908 51 Holíč 0908 590017 · project01@regpro.eu	SADA
VYPRACOVAL, KRESLIL	Ing. MICHAL KOZÁR		
INVESTOR	AGROVINOL, spol. s r.o., Pesecká 6/26, 951 06 Vinodol	ST. OBJEKT	SO.01
MIESTO STAVBY	obec Vinodol, katastrálne územie Dolný Vinodol, parc. č. KN C 719/3, okres Nitra	STUPEŇ	PROJEKT PRE OHLÁSENIE STAV. ÚPRAV
NÁZOV STAVBY	STAVEBNÉ ÚPRAVY VÝROBNEJ HALY VINÁRSTVA	FORMÁT	2xA4 (420x297)
		PROFESIA	ARCHITEKTONICKO-STAVEBNÉ RIEŠENIE
		ZÁKAZK. Č.	
OBSAH	PÔDORYS 1.NP - BÚRACIE PRÁCE	DÁTUM 01/ 2022	MIERKA 1:125 — Č. PRÍLOHY E1.1.1

Výkres je duševným vlastníctvom autora so všetkými autorskými právami z toho vyplývajúcimi. Akékoľvek použitie pre vlastnú potrebu, alebo poskytnutie tretím osobám, je dovolené len so súhlasom vlastníka autorských práv.