
REZ A-A:

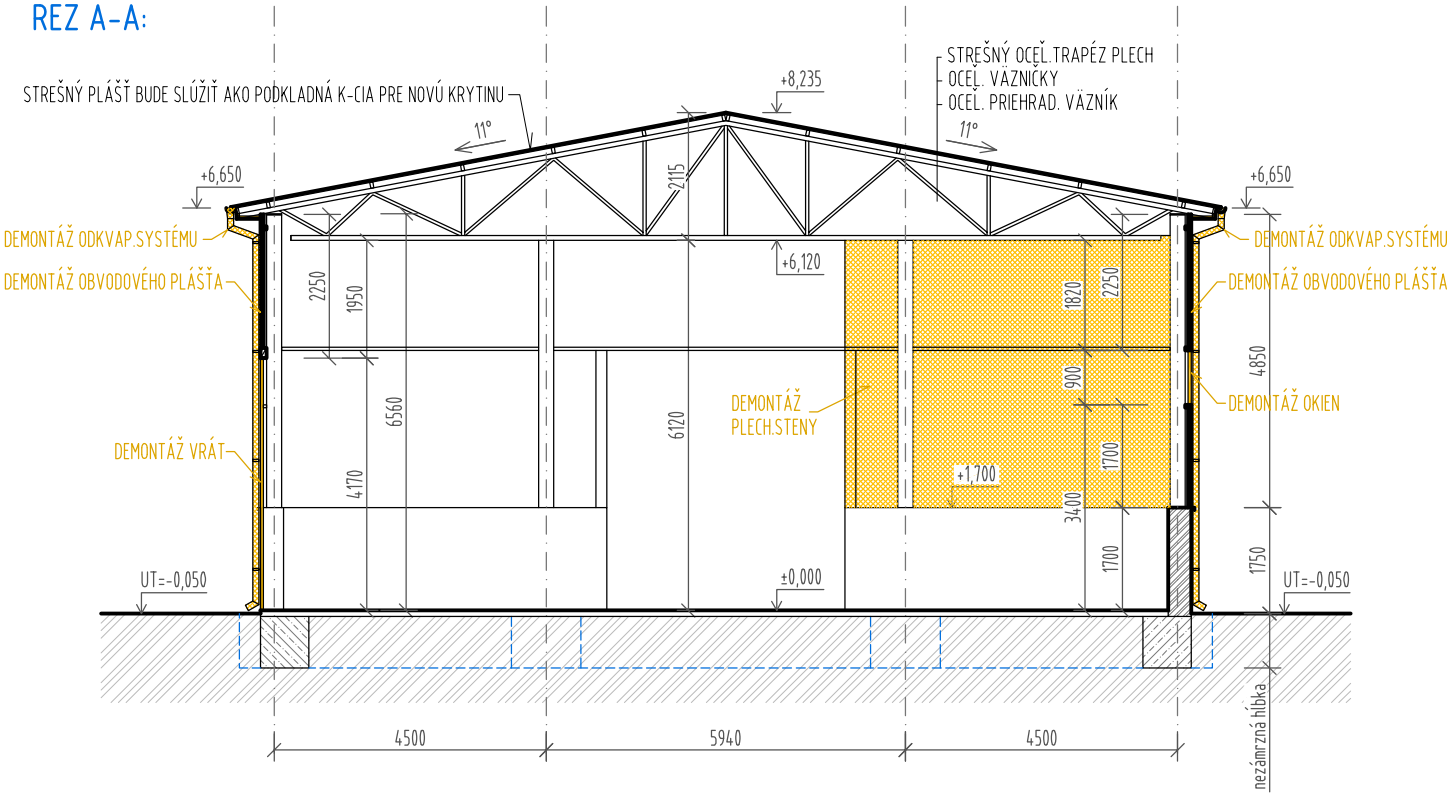

LEGENDA MATERIÁLOV:

EXISTUJÚCE KONŠTRUKCIE:

- BÚRANÉ A DEMONTOVANÉ KONŠTRUKCIE
- NOSNÉ OBVODOVÉ MURIVO Z TEHLY, HR. 300 ,380 MM
- OPLÁŠTENIE Z OCEĽ. TRAPÉZOVÉHO PLECHU NA POMOCNEJ KONŠTRUKCII
- BETÓNOVÉ KONŠTRUKCIE
- RASTLÝ TERÉN

±0,000 = úroveň podlahy 1.NP SO 01

- PRI REALIZOVANÍ JEDNOTLIVÝCH VRSTIEV A KONŠTRUKCIÍ JE POTREBNÉ DODRŽAŤ PRÍSLUŠNÉ TECHNOLOGICKÉ PREDPISY A STN.

- PROJEKT JE SPRACOVANÝ V STUPNI PRE OHLÁSENIE STAVEBNÝCH ÚPRAV. PRE REALIZÁCIU STAVBY JE POTREBNÉ VYPRACOVAŤ REALIZAČNÝ PROJEKT!

ZODPOVEDNÝ PROJEKTANT	Ing. MICHAL KOZÁR - PROJECT01, IČO: 43722148
VYPRACOVAL, KRESLIL	Ing. MICHAL KOZÁR
INVESTOR	AGROVINOL, spol. s r.o., Pesecká 6/26, 951 06 Vinodol
MIESTO STAVBY	obec Vinodol, katastrálne územie Dolný Vinodol, parc. č. KN C 719/3, okres Nitra
NÁZOV STAVBY	STAVEBNÉ ÚPRAVY VÝROBNEJ HALY VINÁRSTVA
OBSAH	REZ A-A - BÚRACIE PRÁCE

PROJEKTOVÁ KANCELÁRIA
Ulica A. Dubčeka 3566/8A, 908 51 Holíč
0908 590017 · project01@regpro.eu

SADA

ST. OBJEKT	SO.01
STUPEŇ	PROJEKT PRE OHLÁSENIE STAV. ÚPRAV
FORMÁT	1xA4 (210x297)
PROFESIA	ARCHITEKTONICKO-STAVEBNÉ RIEŠENIE
ZÁKAZK. Č.	

DÁTUM	MIERKA	Č. PRÍLOHY
01/ 2022	1:125	E1.1.2

Výkres je duševným vlastníctvom autora so všetkými autorskými právami z toho vyplývajúcimi. Akékoľvek použitie pre vlastnú potrebu, alebo poskytnutie tretím osobám, je dovolené len so súhlasom vlastníka autorských práv.