
PÔDORYS:

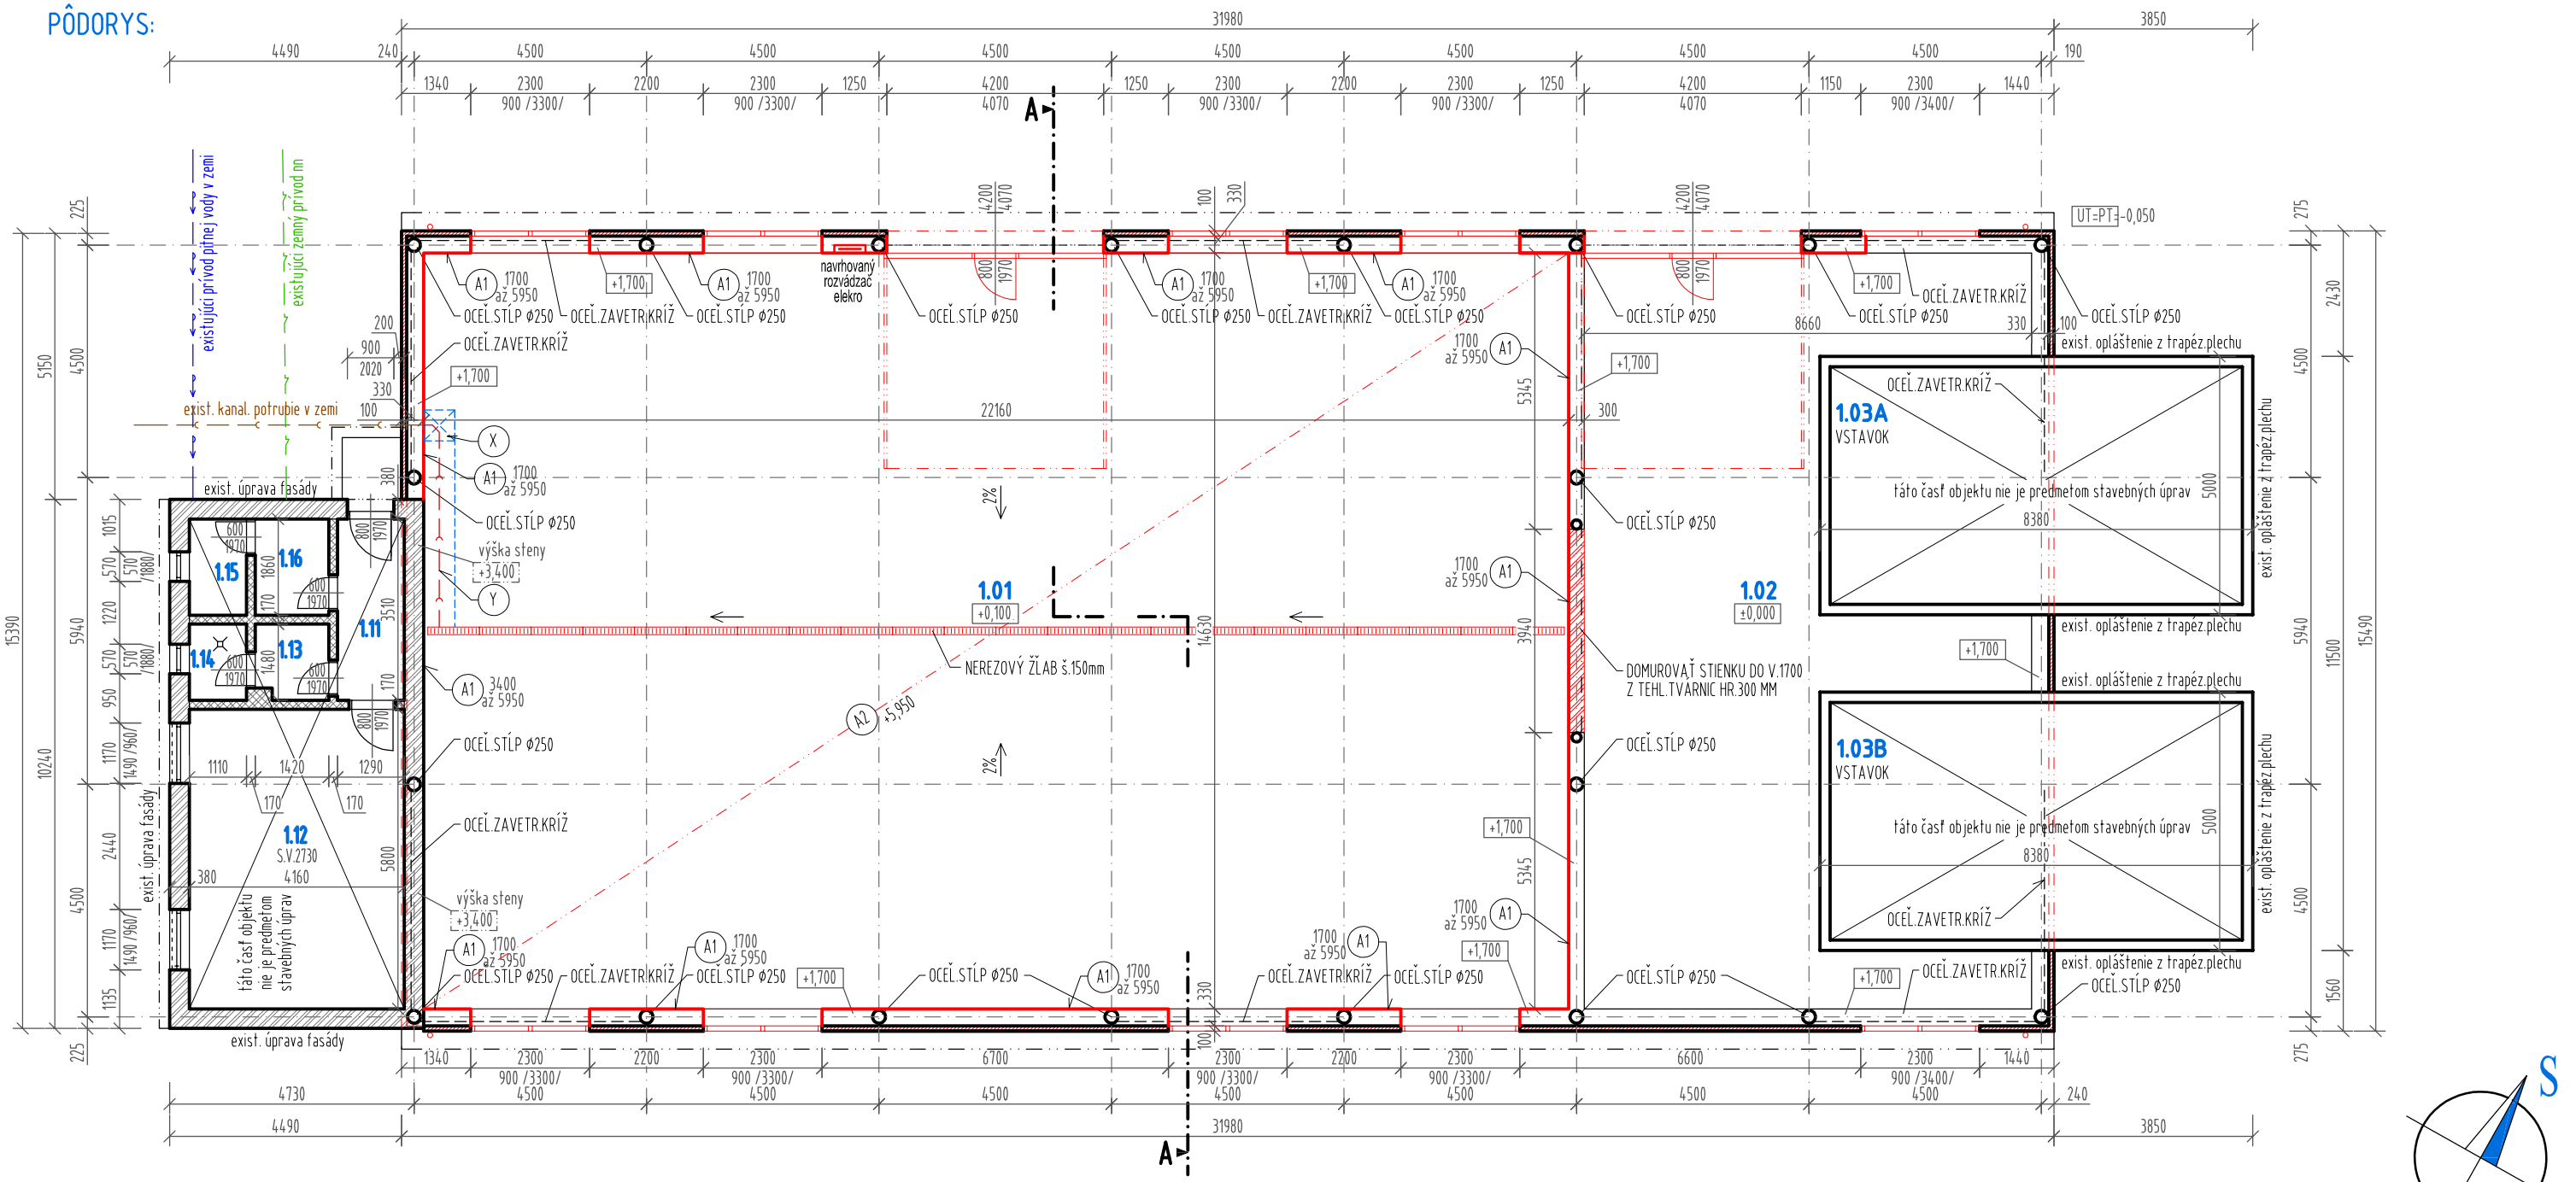

LEGENDA MIESTNOSTÍ:

OZN.	ÚČEL MIESTNOSTI	(m²)	PODLAHA	STENY	STROP	POZNÁMKA
1.01	VINÁRSTVO	324,2	PANCIERBETÓN	LAMELOVÝ OBKLAD ATENA LINEAR	LAMELOVÝ PODHĽAD ATENA NR	-
1.02	SKLADOVÁ HALA	86,19	PÔVODNÁ BETÓNOVÁ MAZANINA	V.C.OMIETKA (SOKEL) + SEDVIC.STEN. PANELY	SEDVIČOVÉ STREŠNÉ PANELY + VAZNÍKY	-
1.03A	SUŠIAREŇ	36,00	BETÓNOVÁ MAZANINA	OCEĽOVÝ BOX - STROJ. ZARIADENIE		
1.03B	SUŠIAREŇ	36,00	BETÓNOVÁ MAZANINA			
1.11	CHODBA	4,53	BETÓNOVÁ MAZANINA	V.C.OMIETKA + MAĽBA	V.C.OMIETKA + MAĽBA	-
1.12	ŠATŇA	24,13	TERAZZO			
1.13	SKLAD	2,02	BETÓNOVÁ MAZANINA			
1.14	SKLAD	1,64	BETÓNOVÁ MAZANINA			
1.15	SKLAD	2,06	BETÓNOVÁ MAZANINA			
1.16	SKLAD	2,64	TERAZZO			

POZNÁMKA:

- OBJEKT JE NAPOJENÝ NA ELEKTRICKÚ SIEŤ Z AREÁLOVÉHO ROZVODU NN.
- OBJEKT JE ODKANALIZOVANÝ DO ŽUMPY.
- OBJEKT NIE JE NAPOJENÝ NA VODOVOD
- OBJEKT NIE JE NAPOJENÝ NA DISTRIBUČNÝ PLYNOVOD.
- OBJEKT NIE JE VYKUROVANÝ.

PT=-X,XXX PÔVODNÝ TERÉN
UT=-X,XXX UPRAVENÝ TERÉN

LEGENDA MATERIÁLOV:

EXISTUJÚCE KONŠTRUKCIE:

- NOSNÉ OBVODOVÉ MURIVO Z TEHLY, HR. 300 ,380 MM
- PRIEČKOVÉ MURIVO Z TEHLY, HR. 170 MM

NAVRHOVANÉ KONŠTRUKCIE:

- NAVRHOVANÉ KONŠTRUKCIE
- VONKAJŠÍ OBVODOVÝ PLÁŠŤ - STENOVÝ SENDVIČOVÝ PANEL PIR STANDARD HR. 100 MM NA PÔVODNEJ POMOCNEJ KONŠTRUKCII
- SOKLOVÉ MURIVO Z TEHL. TVÁRNIC, Heluz 300, HR. 300

(A1) VNÚTORNÉ OPLÁŠTENIE STIEN Z LAMIEL ATENA LINEAR NA POMOCNEJ NOSNEJ KONŠTRUKCII

(A2) ZAVESENÝ PODHĽAD Z LAMIEL ATENA NR NA POMOCNEJ NOSNEJ KONŠTRUKCII

(X) SONDA + VYBÚRANIE ČASTI PODLAHY A VÝKOP PRE NAPOJENIE KANALIZÁCIE + SPÄTNÉ ZAPRAVENIE PODLAHY

(Y) NAPOJENIE PODLAH. ŽĽABU NOVOU LEŽATOU KANALIZÁCIU KG 150 SPOJKOU NA EXISTUJÚCU KANALIZÁCIU

±0,000 = úroveň podlahy 1.NP SO 01

- PRI REALIZOVANÍ JEDNOTLIVÝCH VRSTIEV A KONŠTRUKCIÍ JE POTREBNÉ DODRŽAŤ PRÍSLUŠNÉ TECHNOLOGICKÉ PREDPISY A STN.

- PROJEKT JE SPRACOVANÝ V STUPNI PRE OHLÁSENIE STAVEBNÝCH ÚPRAV. PRE REALIZÁCIU STAVBY JE POTREBNÉ VYPRACOVAŤ REALIZAČNÝ PROJEKT!

ZODPOVEDNÝ PROJEKTANT	Ing. MICHAL KOZÁR - PROJECT01, IČO: 43722148	SADA
VYPRACOVAL, KRESLIL	Ing. MICHAL KOZÁR	
INVESTOR	AGROVINOL, spol. s r.o., Pesecká 6/26, 951 06 Vinodol	
MIESTO STAVBY	obec Vinodol, katastrálne územie Dolný Vinodol, parc. č. KN C 719/3, okres Nitra	
NÁZOV STAVBY	STAVEBNÉ ÚPRAVY VÝROBNEJ HALY VINÁRSTVA	
OBSAH	PÔDORYS 1.NP - NAVRHOVANÝ STAV	

PROJEKTOVÁ KANCELÁRIA
Ulica A. Dubčeka 3566/8A, 908 51 Holíč
0908 590017 · project01@regpro.eu

ST. OBJEKT	SO.01	
STUPEŇ	PROJEKT PRE OHLÁSENIE STAV. ÚPRAV	
FORMÁT	2xA4 (420x297)	
PROFESIA	ARCHITEKTONICKO-STAVEBNÉ RIEŠENIE	
ZÁKAZK. Č.		
DÁTUM 01/ 2022	MIERKA 1:125	Č. PRÍLOHY E1.1.4

Výkres je duševným vlastníctvom autora so všetkými autorskými právami z toho vyplývajúcimi. Akékoľvek použitie pre vlastnú potrebu, alebo poskytnutie tretím osobám, je dovolené len so súhlasom vlastníka autorských práv.