
REZ A-A:

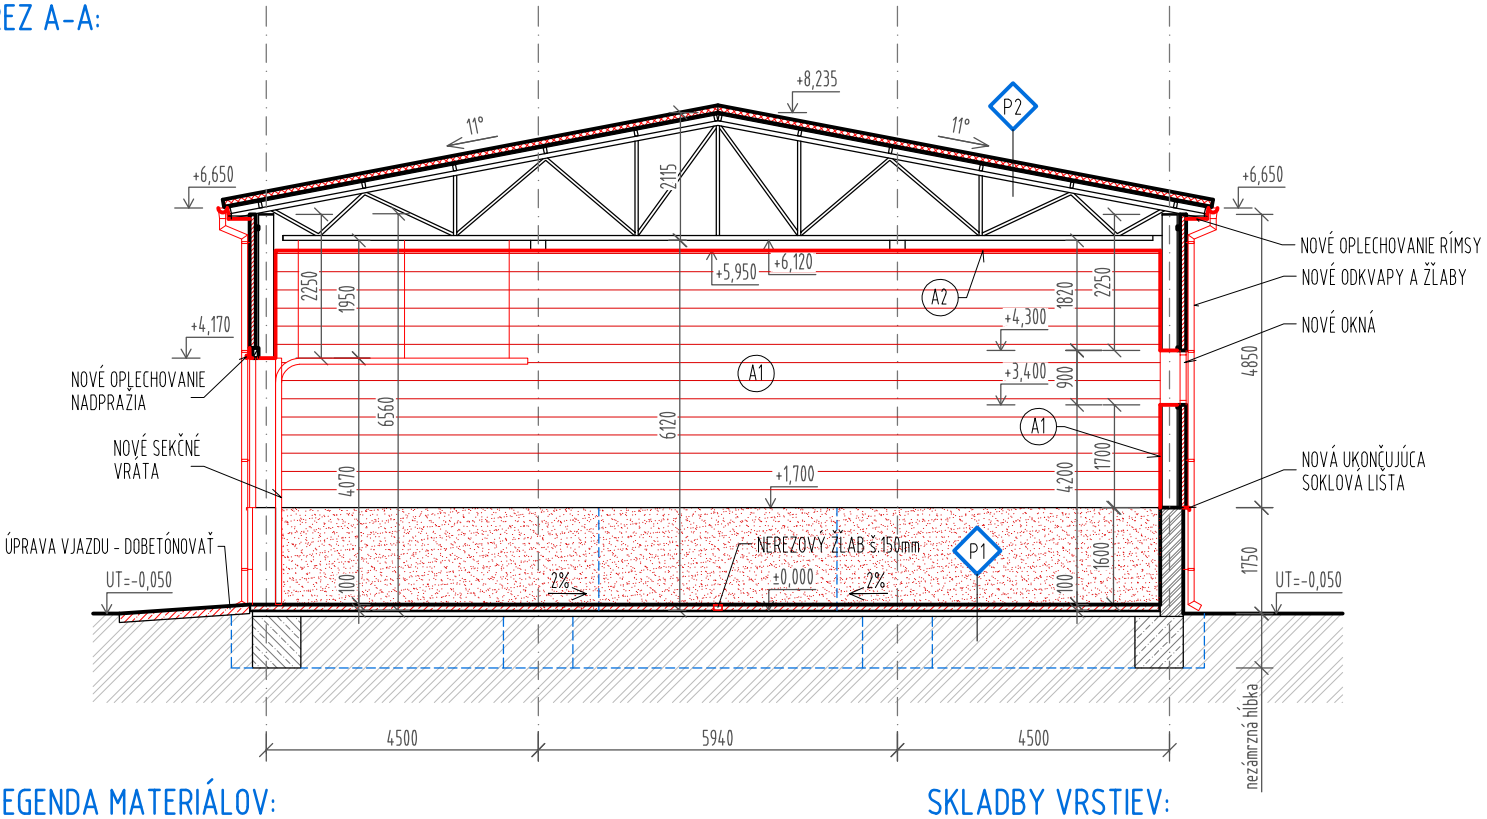

LEGENDA MATERIÁLOV:

EXISTUJÚCE KONŠTRUKCIE:

- NOSNÉ OBVODOVÉ MURIVO Z TEHLY, HR. 300 ,380 MM
- BETÓNOVÉ KONŠTRUKCIE
- RASTLÝ TERÉN

NAVRHOVANÉ KONŠTRUKCIE:

- NAVRHOVANÉ KONŠTRUKCIE
- VONKAJŠÍ OBVODOVÝ PLÁŠŤ - STENOVÝ SENDVIČOVÝ PANEL PIR STANDARD HR. 100 MM NA PÔVODNEJ POMOCNEJ KONŠTRUKCII
- STREŠNÝ PLÁŠŤ - STREŠNÝ SENDVIČOVÝ PANEL PIR STANDARD HR. 120 MM NA PÔVODNEJ STREŠNEJ KONŠTRUKCII
- BETÓNOVÉ KONŠTRUKCIE
- HYDROIZOLÁCIA Z ASFALTOVÝCH PÁSOV
- A1 VNÚTORNÉ OPLÁŠTENIE STIEN Z LAMIEL ATENA LINEAR NA POMOCNEJ NOSNEJ KONŠTRUKCII
- A2 ZAVESENÝ PODHĽAD Z LAMIEL ATENA NR NA POMOCNEJ NOSNEJ KONŠTRUKCII

SKLADBY VRSTIEV:

P1 NOVÁ PODLAHA NA TERÉNE:
- PANCIEROVÁ HLADENÁ PODLAHA(BETÓNOVÁ MAZANINA + VSYP + TESNIACI PROSTRIEDOK) VR. DILATÁCIÍ (100 MM) (PO OBVODE ODDILATOVAŤ PÁSIKOM MIRELON)
- HYDROIZOLÁCIA Foalbit Al S 40 (4 MM) + ASFALT.PENETRÁCIA
- PÔVODNÁ BETÓN. MAZANINA (VEĽKÉ NEROVNOSTI VYROVNAŤ)
- RASTLÝ TERÉN

P2 NOVÝ STREŠNÝ PLÁŠŤ:
- STREŠNÝ SENDVIČOVÝ PANEL PIR STANDARD HR. 120 MM
- EXISTUJÚCI STREŠNÝ OCEĽ.TRAPÉZ PLECH
- EXISTUJÚCE OCEĽ. VÄZNÍČKY
- EXISTUJÚCI OCEĽ. PRIEHRAD. VÄZNÍK

±0,000 = úroveň podlahy 1.NP SO 01

- PRI REALIZOVANÍ JEDNOTLIVÝCH VRSTIEV A KONŠTRUKCIÍ JE POTREBNÉ DODRŽAŤ PRÍSLUŠNÉ TECHNOLOGICKÉ PREDPISY A STN.

- PROJEKT JE SPRACOVANÝ V STUPNI PRE OHLÁSENIE STAVEBNÝCH ÚPRAV. PRE REALIZÁCIU STAVBY JE POTREBNÉ VYPRACOVAŤ REALIZAČNÝ PROJEKT!

ZODPOVEDNÝ PROJEKTANT	Ing. MICHAL KOZÁR - PROJECT01, IČO: 43722148
VYPRACOVAL, KRESLIL	Ing. MICHAL KOZÁR
INVESTOR	AGROVINOL, spol. s r.o., Pesecká 6/26, 951 06 Vinodol
MIESTO STAVBY	obec Vinodol, katastrálne územie Dolný Vinodol, parc. č. KN C 719/3, okres Nitra
NÁZOV STAVBY	STAVEBNÉ ÚPRAVY ;VÝROBNEJ HALY VINÁRSTVA
OBSAH	REZ A-A - NAVRHOVANÝ STAV

PROJEKTOVÁ KANCELÁRIA
Ulica A. Dubčeka 3566/8A, 908 51 Holíč
0908 590017 · project01@regpro.eu

SADA

ST. OBJEKT	SO.01
STUPEŇ	PROJEKT PRE OHLÁSENIE STAV. ÚPRAV
FORMÁT	1xA4 (210x297)
PROFESIA	ARCHITEKTONICKO-STAVEBNÉ RIEŠENIE
ZÁKAZK. Č.	

DÁTUM	MIERKA	Č. PRÍLOHY
01/ 2022	1:125	E1.1.5

Výkres je duševným vlastníctvom autora so všetkými autorskými právami z toho vyplývajúcimi. Akékoľvek použitie pre vlastnú potrebu, alebo poskytnutie tretím osobám, je dovolené len so súhlasom vlastníka autorských práv.