


POHĽAD JUHOZÁPADNÝ:

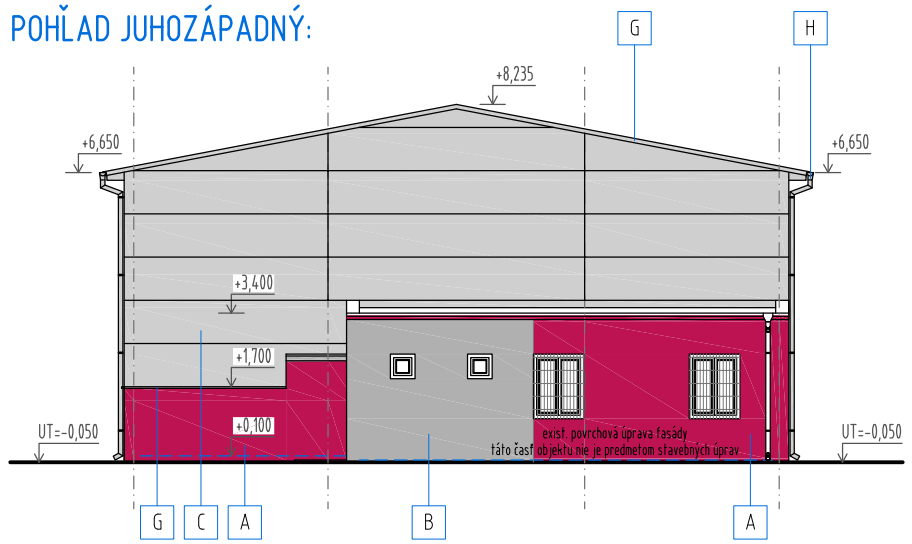


POHĽAD SEVEROZÁPADNÝ:

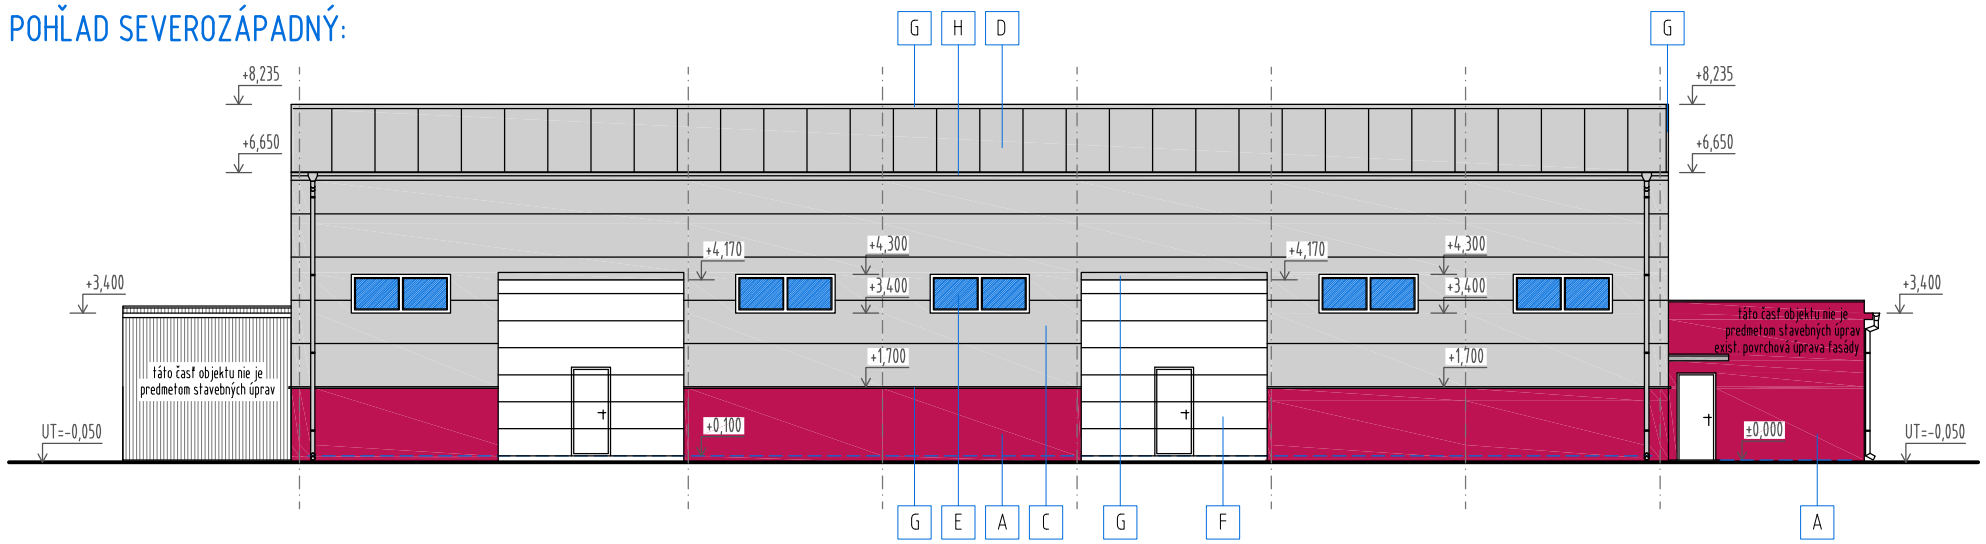

POHĽAD SEVEROVÝCHODNÝ:

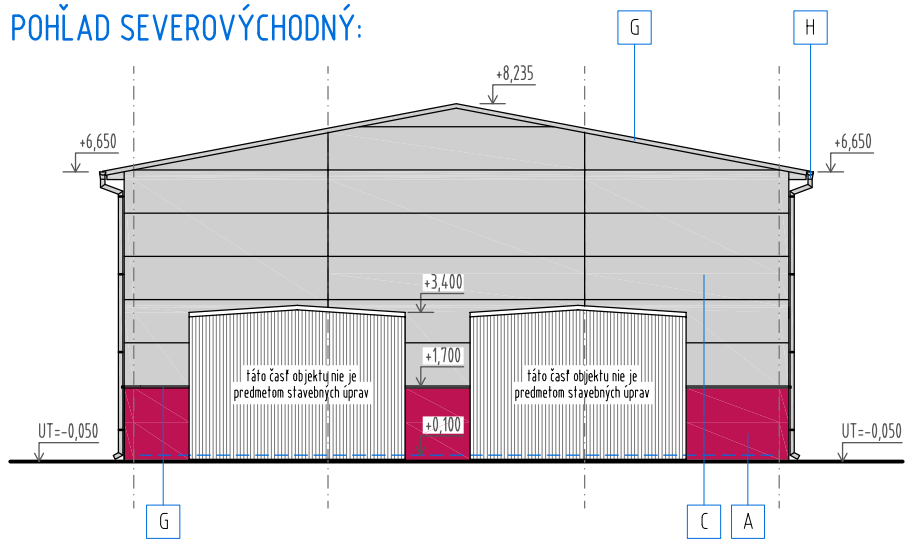

POHĽAD JUHOVÝCHODNÝ:

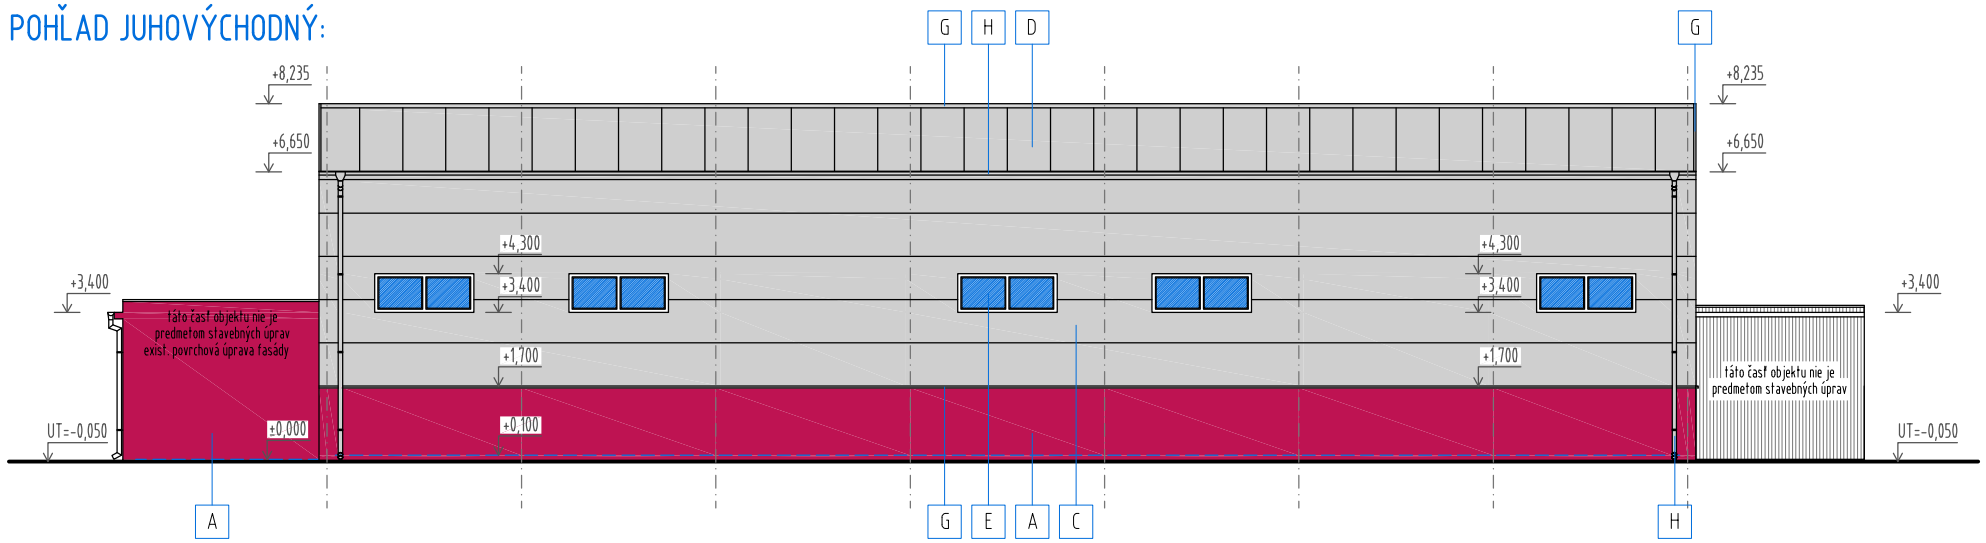

LEGENDA MATERIÁLOV:

- A — TENKOVRSTVÁ ŠTRUKTUROVANÁ OMIETKA 1,5 mm (FARBA CYKLÁMENOVÁ)
- B — TENKOVRSTVÁ ŠTRUKTUROVANÁ OMIETKA 1,5 mm (FARBA ŠEDÁ) - EXISTUJÚCA
- C — STENOVÝ SENDVIČOVÝ PANEL PIR STANDARD (FARBA SIVÁ)
- D — STREŠNÝ SENDVIČOVÝ PANEL PIR STANDARD (FARBA SIVÁ)
- E — OKNO Z PLASTOVÝCH PROFILOV S PEVNÝM ZASKLENÍM (FARBA RÁMOV BIELA)
- F — SEKČNÉ VRÁTA S INTEGROVANÝM DVERNÝM KRÍDLOM (FARBA BIELA)
- G — KLAMPIARSKE PRVKY - DOPLNKY SENDVIČOVÝCH PANELOV (FARBA SIVÁ)
- H — ODKVAPOVÝ SYSTÉM Z OCEĽOVÉHO POZINKOVANÉHO PLECHU (FARBA SIVÁ)

±0,000 = úroveň podlahy 1.NP SO 01

- PRI REALIZOVANÍ JEDNOTLIVÝCH VRSTIEV A KONŠTRUKCIÍ JE POTREBNÉ DODRŽAŤ PRÍSLUŠNÉ TECHNOLOGICKÉ PREDPISY A STN.

- PROJEKT JE SPRACOVANÝ V STUPNI PRE OHLÁSENIE STAVEBNÝCH ÚPRAV. PRE REALIZÁCIU STAVBY JE POTREBNÉ VYPRACOVAŤ REALIZAČNÝ PROJEKT!

ZODPOVEDNÝ PROJEKTANT	Ing. MICHAL KOZÁR - PROJECT01, IČO: 43722148	PROJECT01 PROJEKTOVÁ KANCELÁRIA Ulica A. Dubčeka 3566/8A, 908 51 Holíč 0908 590017 · project01@regpro.eu	SADA
VYPRACOVAL, KRESLIL	Ing. MICHAL KOZÁR		
INVESTOR	AGROVINOL, spol. s r.o., Pesecká 6/26, 951 06 Vinodol	ST. OBJEKT	SO.01
MIESTO STAVBY	obec Vinodol, katastrálne územie Dolný Vinodol, parc. č. KN C 719/3, okres Nitra	STUPEŇ	PROJEKT PRE OHLÁSENIE STAV. ÚPRAV
NÁZOV STAVBY	STAVEBNÉ ÚPRAVY VÝROBNEJ HALY VINÁRSTVA	FORMÁT	2xA4 (420x297)
		PROFESIA	ARCHITEKTONICKO-STAVEBNÉ RIEŠENIE
		ZÁKAZK. Č.	
OBSAH	POHĽADY - NAVRHOVANÝ STAV	DÁTUM 01/ 2022	MIERKA 1:175 / Č. PRÍLOHY E1.1.6

Výkres je duševným vlastníctvom autora so všetkými autorskými právami z toho vyplývajúcimi. Akékoľvek použitie pre vlastnú potrebu, alebo poskytnutie tretím osobám, je dovolené len so súhlasom vlastníka autorských práv.