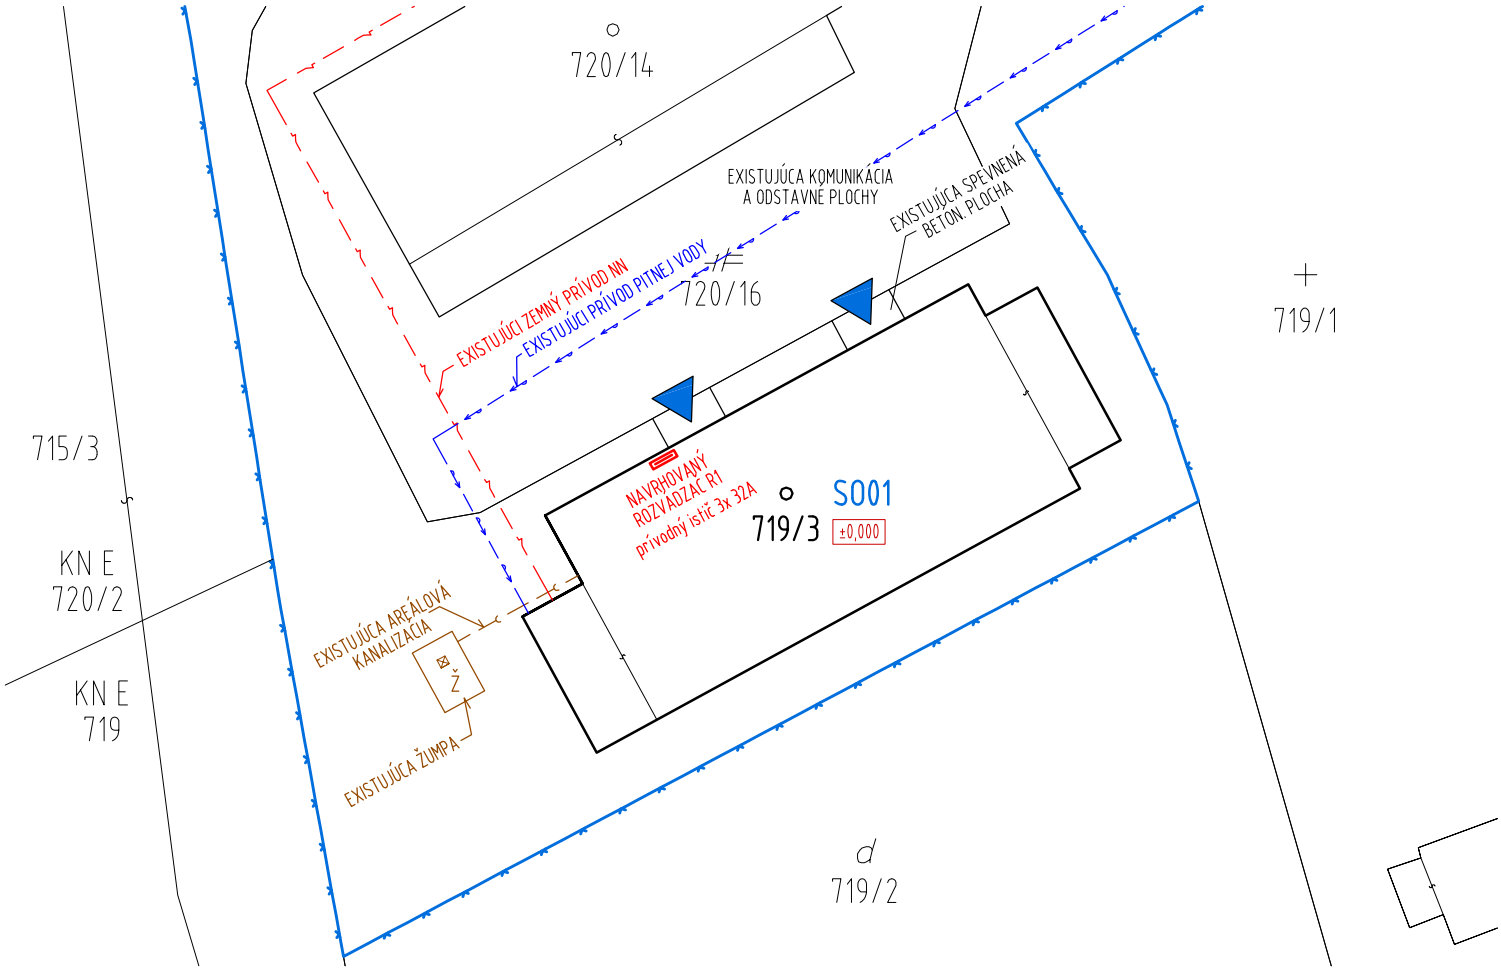


URČENIE VONKAJŠÍCH VPLYVOV A PROSTREDIA PODĽA STN 33 2000-5-51:

PROTOKOL O URČENÍ VONKAJŠÍCH VPLYVOV A PROSTREDIA SCHVÁLENÝ ODBORNOU KOMISIOU JE SÚČASŤOU PROJEKTU.

KRYTIE VŠETKÝCH PRVKOV A ZARIADENÍ MUSÍ VYHOVOVAŤ URČENÝM VONKAJŠÍM VPLYVOM A PROSTREDIU V MIESTE INŠTALÁCIE.

PROSTREDIE A VONKAJŠIE VPLYVY PODĽA STN 33 2000-5-51

ÚČEL MIESTNOSTI	PROSTREDIE PODĽA STN 33 2000-5-51	VONKAJŠIE VPLYVY PODĽA STN 33 2000-5-51 ×
VONKAJŠIE PRIESTORY	VONKAJŠIE VI.	AA7 AB7 AD3 AE5 AF2 AS2 AT2 AU2 BA1 BB2 BC2

× UDANÉ SÚ IBA VPLYVY ODLIŠNÉ OD NORMÁLNYCH V ZMYSLE STN 33 2000-5-51, NZA.6 A PRÍLOHY N3

POZNÁMKA:

- PRED REALIZÁCIOU OVERIŤ POLOHU JESTVUJÚCICH INŽINIERSKYCH SIETÍ A PODZEMNÝCH VEDENÍ.
- PRED ZAČATÍM VÝKOPOVÝCH PRÁC JE INVESTOR POVINNÝ ZABEZPEČIŤ VYTÝČENIE JESTVUJÚCICH PODZEMNÝCH VEDENÍ TAK, ABY NEPRIŠLO K ICH POŠKODENIU ALEBO K ÚRAZU OSÔB.
- PRI KRIŽOVANÍ A SÚBEHU S INÝMI INŽINIERSKYMI SIEŤAMI DODRŽAŤ STN 736050.
- PRED REALIZÁCIOU ZAMERAŤ SKUTOČNÉ ROZMERY NA STAVBE, DISPROPORCIE OPROTI PROJEKTOVEJ DOKUMENTÁCII KONZULTOVAŤ S PROJEKTANTOM.
- PRI REALIZOVANÍ JEDNOTLIVÝCH VRSTIEV A KONŠTRUKCIÍ JE POTREBNÉ DODRŽAŤ PRÍSLUŠNÉ TECHNOLOGICKÉ PREDPISY A STN.

NAPÄŤOVÁ SÚSTAVA: 3/PEN AC, 400/230V, 50Hz, TN-C

OCHRANNÉ OPATRENIA V ZMYSLE STN EN 61140:2004 A STN 33 2000-4-41: 2007:

- POŽIADAVKY NA ZÁKLADNÚ OCHRANU (OCHRANU PRED PRIAMYM DOTYKOM):

ČL.411.2 PRÍLOHA A: A1 - ZÁKLADNÁ IZOLÁCIA ŽIVÝCH ČASTÍ,
A2 - ZÁBRANY ALEBO KRYTY
PRÍLOHA B: B2 - PREKÁŽKY, B3 - UMIESTNENE MIMO DOSAH

- POŽIADAVKY NA OCHRANU PRI PORUCHE (OCHRANU PRED NEPR. DOTYKOM):

ČL.411.3 - OCHRANNÉ UZEMNENIE A OCHRANNÉ POSPÁJANIE ČL. 411.3.1
- SAMOČINNÉ ODPOJENIE PRI PORUCHE - ČL. 411.3.2

- PROJEKT JE SPRACOVANÝ V STUPNI PRE OHLÁSENIE STAVEBNÝCH ÚPRAV. PRE REALIZÁCIU STAVBY JE POTREBNÉ VYPRACOVAŤ REALIZAČNÝ PROJEKT!

ZODPOVEDNÝ PROJEKTANT:	Ing. MICHAL KOZÁR - PROJECT01, IČO: 43722148		SADA:
VYPRACOVAL, KRESLIL:	Ing. MICHAL KOZÁR		
STAVEBNÍK:	AGROVINOL, spol. s r.o., Pesecká 6/26, 951 06 Vinodol		
MIESTO STAVBY:	obec Vinodol, katastrálne územie Dolný Vinodol, parc. č. KN C 719/3, okres Nitra		
NÁZOV STAVBY:	STAVEBNÉ ÚPRAVY VÝROBNEJ HALY VINÁRSTVA	STUPEŇ:	OHLÁSENIE STAV.ÚPRAV
		FORMÁT:	2xA4 (420x297)
OBSAH:	SITUÁCIA	PROFESIA:	ELEKTROINŠTALÁCIA
		DÁTUM: 01 / 2022	MIERKA: 1:500
			Č. PRÍLOHY: E1.2.1

PROJEKTOVÁ KANCELÁRIA
Ulica A. Dubčeka 3566/8A, 908 51 Holíč
0908 590017 · project01@regpro.eu

Výkres je duševným vlastníctvom autora so všetkými autorskými právami z toho vyplývajúcimi. Akékoľvek použitie pre vlastnú potrebu, alebo poskytnutie tretím osobám, je dovolené len so súhlasom vlastníka autorských práv.