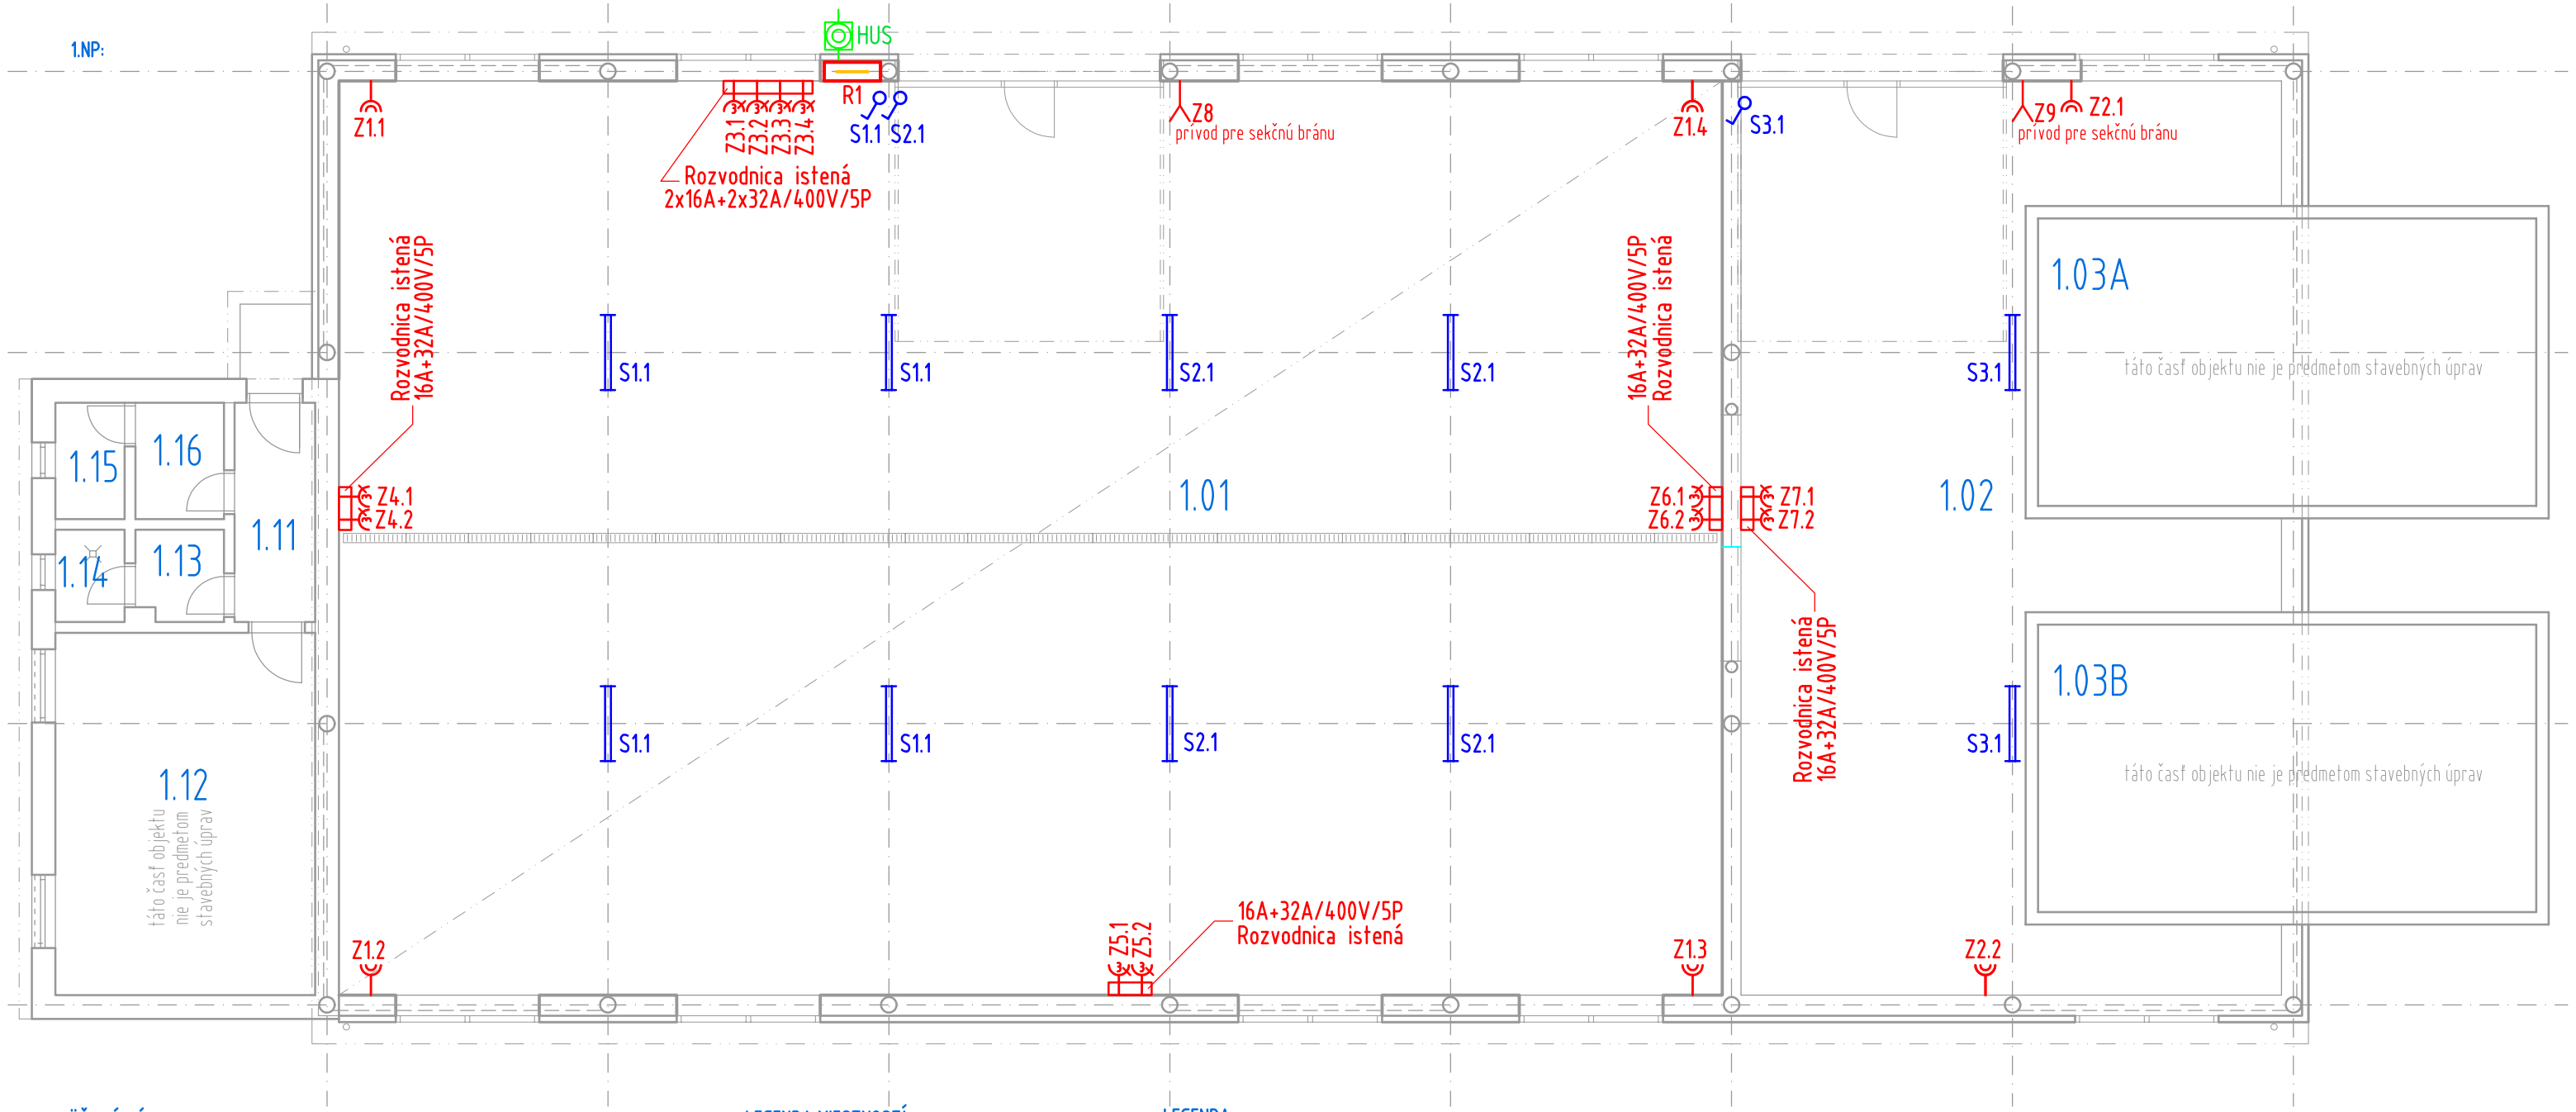


NAPÄŤOVÁ SÚSTAVA: 3/PEN AC, 400/230V, 50Hz, TN-C
3/PE/N AC, 400/230V, 50Hz, TN-C-S

OCHRANNÉ OPATRENIA V ZMYSLE STN EN 61140:2004 A STN 33 2000-4-41: 2007:

411.2 POŽIADAVKY NA ZÁKLADNÚ OCHRANU (OCHRANU PRED PRIAMYM DOTYKOM):

PRÍLOHA A: A1 - ZÁKLADNÁ IZOLÁCIA ŽIVÝCH ČASTÍ, A2 - ZÁBRANY ALEBO KRYTY

PRÍLOHA B: B2 - PREKÁŽKY, B3 - UMIESTNENE MIMO DOSAH

411.3 POŽIADAVKY NA OCHRANU PRI PORUCHE (OCHRANU PRED NEPR. DOTYKOM):

411.3.1 OCHRANNÉ UZEMNENIE A OCHRANNÉ POSPÁJANIE

411.3.2 SAMOČINNÉ ODPOJENIE PRI PORUCHE

URČENIE VONKAJŠÍCH VPLYVOV A PROSTREDIA PODĽA STN 33 2000-5-51:

PROTOKOL O URČENÍ VONKAJŠÍCH VPLYVOV A PROSTREDIA SCHVÁLENÝ ODBORNOU KOMISIOU JE SÚČASŤOU PROJEKTU.

KRYTIE VŠETKÝCH PRVKOV A ZARIADENÍ MUSÍ VYHOVOVAŤ URČENÝM VONKAJŠÍM VPLYVOM A PROSTREDIU V MIESTE INŠTALÁCIE.

PROSTREDIE A VONKAJŠIE VPLYVY PODĽA STN 33 2000-5-51

ÚČEL MIESTNOSTI	PROSTREDIE	VONKAJŠIE VPLYVY ×
VONKAJŠIE PRIESTORY	VONKAJŠIE VI.	AA7 AB7 AD3 AE5 AF2 AS2 AT2 AU2 BA1 BB2 BC2
VNÚTORNÉ PRIESTORY	VNÚTORNÉ S TRVALOU REGULÁCIIU TEPLOTY II.	

× UDANÉ SÚ IBA VPLYVY ODLIŠNÉ OD NORMÁLNYCH V ZMYSLE STN 33 2000-5-51, NZA.6 A PRÍLOHY N3
ZA NORMÁLNE VPLYVY SA POVAŽUJÚ: AA5, AB5, AC1, AD1, AE1, AF1, AG1, AH1, AK1, AL1, AM1, AN1, AP1, AQ1, AR1, AS1, BA1, BB1, BC2, BD1, BE1, CA1, CB1

LEGENDA MIESTNOSTÍ:

OZN.	ÚČEL	[m²]
1.01	VINÁRSTVO	324,2
1.02	SKLADOVÁ HALA	86,19
1.03A	SUŠIAREŇ	36,00
1.03B	SUŠIAREŇ	36,00
1.11	CHODBA	4,53
1.12	ŠATŇA	24,13
1.13	SKLAD	2,02
1.14	SKLAD	1,64
1.15	SKLAD	2,06
1.16	SKLAD	2,64

LEGENDA:

- ZÁSUVKA
- DVOJNÁSOBNÁ ZÁSUVKA
- ZÁSUVKA 400V
- EL. VÝVOD
- EL. VÝVOD 3-FÁZOVÝ
- ZÁSUVKA RJ45
- KRÍŽOVÝ VYPÍNAČ
- STRIEDAVÝ VYPÍNAČ IP44
- STRIEDAVÝ VYPÍNAČ
- STRIEDAVÝ VYPÍNAČ DVOJITÝ
- SÉRIOVÝ VYPÍNAČ
- VYPÍNAČ
- VYPÍNAČ IP44
- SVIETIDLO LÍNIOVÉ
- SVIETIDLO BODOVÉ
- SVETELNÝ VÝVOD
- SVETELNÝ VÝVOD NÁSTENNÝ
- HLAVNÁ UZEMŇOVACIA SVORKA
- UZEMNENIE
- ROZVÁDZAČ
- ROZVODNICA

- PROJEKT JE SPRACOVANÝ V STUPNI PRE OHLÁSENIE STAVEBNÝCH ÚPRAV. PRE REALIZÁCIU STAVBY JE POTREBNÉ VYPRACOVAŤ REALIZAČNÝ PROJEKT!

ZODPOVEDNÝ PROJEKTANT:	Ing. MICHAL KOZÁR - PROJECT01, IČO: 43722148	SADA:
VYPRACOVAL, KRESLIL:	Ing. MICHAL KOZÁR	
STAVEBNÍK:	AGROVINOL, spol. s r.o., Pesecká 6/26, 951 06 Vinodol	
MIESTO STAVBY:	obec Vinodol, katastrálne územie Dolný Vinodol, parc. č. KN C 719/3, okres Nitra	
NÁZOV STAVBY:	STAVEBNÉ ÚPRAVY VÝROBNEJ HALY VINÁRSTVA	STUPEŇ: OHLÁSENIE STAV.ÚPRAV FORMÁT: 2xA4 (420x297) PROFESIA: ELEKTROINŠTALÁCIA
OBSAH:	SVETELNÉ A ZÁSUVKOVÉ ROZVODY 1.NP	DÁTUM: 01 / 2022 MIERKA: 1:100 Č. PRÍLOHY: E1.2.2

PROJEKTOVÁ KANCELÁRIA
Ulica A. Dubčeka 3566/8A, 908 51 Holíč
0908 590017 · project01@regpro.eu

Výkres je duševným vlastníctvom autora so všetkými autorskými právami z toho vyplývajúcimi. Akékoľvek použitie pre vlastnú potrebu, alebo poskytnutie tretím osobám, je dovolené len so súhlasom vlastníka autorských práv.