

LEGENDA: **STRECHA:**


- BLESKOZVOD AlMgSi
- UZEMNENIE FeZn
- ZBERACIA TYČ
- POMOCNÁ ZBERACIA TYČ
- ROZVÁDZAČ
- HUS - HLAVNÁ UZEMŇOVACIA SVORKA
- SK - SVORKA KRÍŽOVÁ
- SR - SVORKA ODBOČNÁ
- SO - SVORKA ODKVAPOVÁ
- SJ - SVORKA NA ZEMNIACU TYČ
- SZ - SKÚŠOBNÁ SVORKA
- ZT - ZEMNIACA TYČ

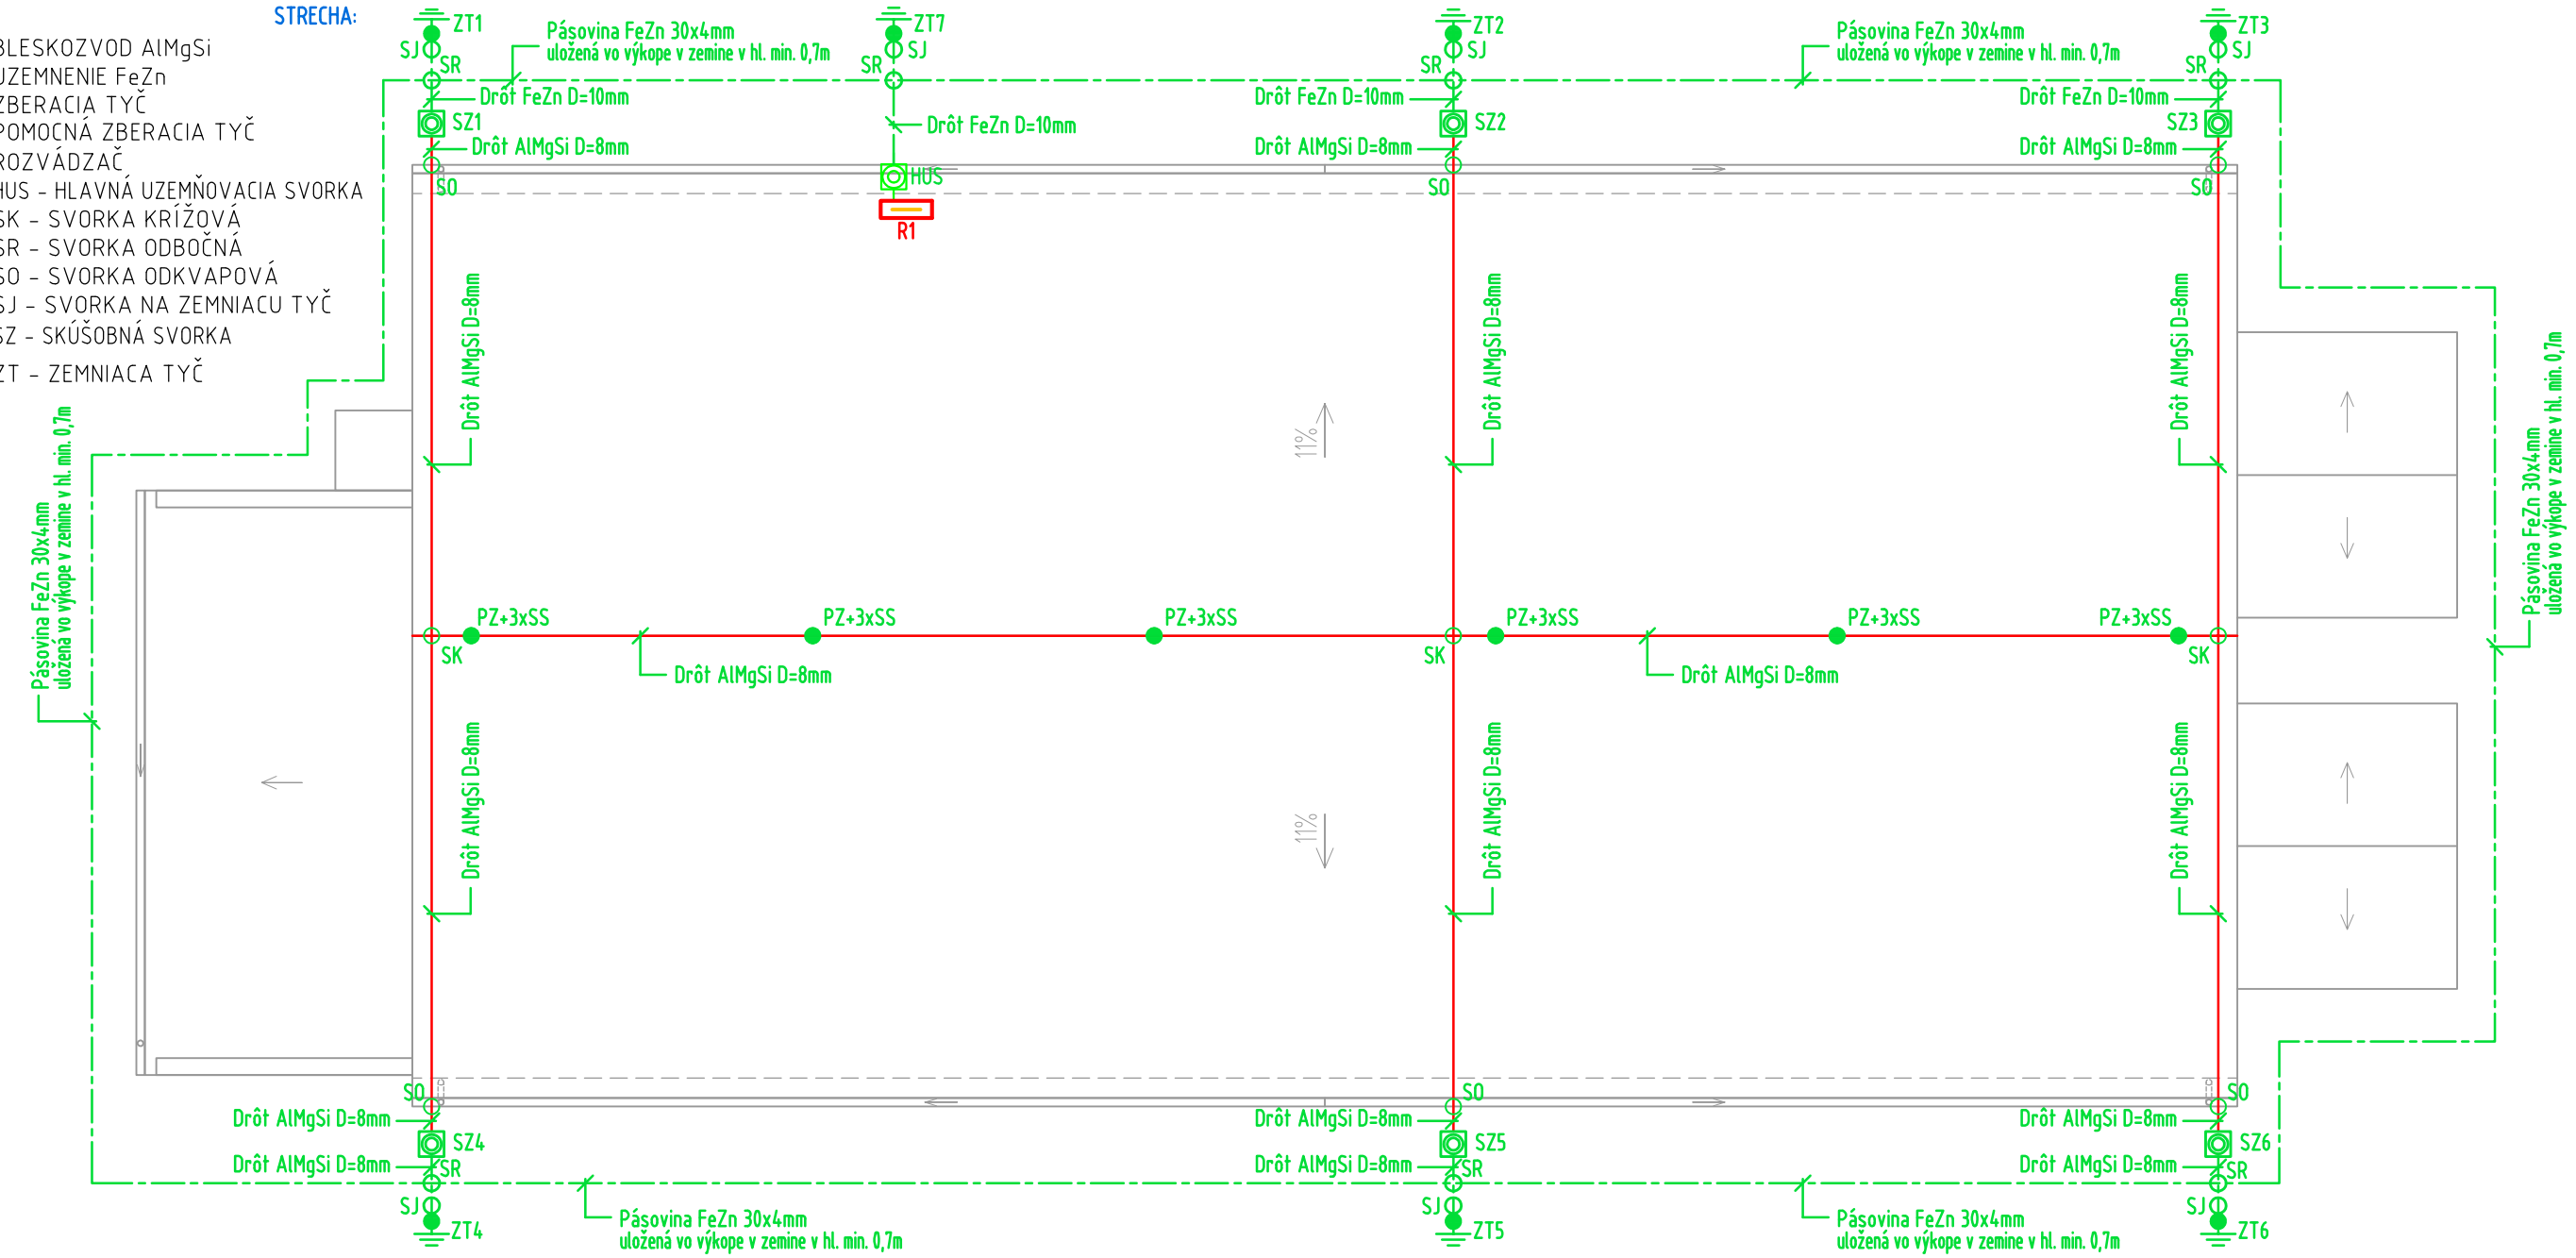

DETAILY LPS PODĽA STN EN 62305-3 čl.5.2:

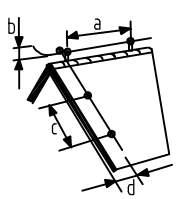


Príklad inštalácie vodičov zachytávacej sústavy na hrebeni strechy

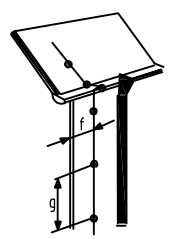

Príklad inštalácie zvodu v spojení s odkvapom

Príklady vhodných rozmerov:
a=1m
b=0,15m (nepovinný)
c=1m
d=čo najbližšie k hrane
e=0,2m
f=0,3m
g=1m

KONŠTRUKCIA POMOCNEJ ZBERACEJ TYČE:

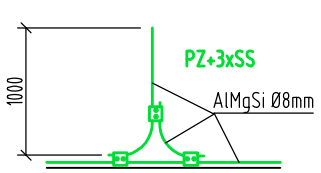

POZNÁMKY:

UVAŽOVANÝ SYSTÉM OCHRANY PODĽA STN EN 62305 - TRIEDA LPS IV.
ZÁKLADOVÝ UZEMŇOVAČ (USPORIADANIE TYPU B) PODĽA STN EN 62305. OCHRANU PROTI KORÓZII REALIZOVAŤ PODĽA ČL. NA.5 STN 33 2000-5-54.
OCEĽOVÉ ARMOVANIE ZÁKLADOVEJ DOSKY VODIVO PREPOJIŤ S UZEMŇOVACOU SÚSTAVOU. ZACHYTÁVACIA SÚSTAVA VONKAJŠIEHO SYSTÉMU OCHRANY PRED BLESKOM JE NAVRHNUTÁ METÓDOU OCHRANNÉHO UHLA. NEVODIVÉ AJ VODIVÉ ČASTI MUSIA BYŤ V PRIESTORE OCHRANNÉHO UHLA STROJENÝCH ZBERAČOV, UHOL 71,1° PRE VÝŠKU 5,7m A LPS IV.
ZACHYTÁVACIU SÚSTAVU REALIZOVAŤ AKO HREBEŇOVÚ, PODPERY VEDENIA VYBRAŤ TAKÉ, ABY NEDOŠLO K POŠKODENIU STREŠNEJ KRYTINY, MAX.VZDIALENOSŤ MEDZI PODPERAMI 1m. OBVYKLÁ VZDIALENOSŤ MEDZI ZVODMI SÚSTAVY JE 20m, POČET ZVODOV 2.
DOSTATOČNÁ VZDIALENOSŤ S = 0,23m V NAJVYŠŠOM BODE STRECHY.

- PROJEKT JE SPRACOVANÝ V STUPNI PRE OHLÁSENIE STAVEBNÝCH ÚPRAV. PRE REALIZÁCIU STAVBY JE POTREBNÉ VYPRACOVAŤ REALIZAČNÝ PROJEKT!

ZODPOVEDNÝ PROJEKTANT:	Ing. MICHAL KOZÁR - PROJECT01, IČO: 43722148	SADA:
VYPRACOVAL, KRESLIL:	Ing. MICHAL KOZÁR	
STAVEBNÍK:	AGROVINOL, spol. s r.o., Pesecká 6/26, 951 06 Vinodol	
MIESTO STAVBY:	obec Vinodol, katastrálne územie Dolný Vinodol, parc. č. KN C 719/3, okres Nitra	
NÁZOV STAVBY:	STAVEBNÉ ÚPRAVY VÝROBNEJ HALY VINÁRSTVA	
OBSAH:	BLESKOZVOD A UZEMNENIE	

PROJECT
PROJEKTOVÁ KANCELÁRIA
Ulica A. Dubčeka 3566/8A, 908 51 Holíč
0908 590017 · project01@regpro.eu

STUPEŇ:	OHLÁSENIE STAV.ÚPRAV	
FORMÁT:	2xA4 (420x297)	
PROFESIA:	ELEKTROINŠTALÁCIA	
DÁTUM: 01 / 2022	MIERKA: 1:125	Č. PRÍLOHY: E1.2.3

Výkres je duševným vlastníctvom autora so všetkými autorskými právami z toho vyplývajúcimi. Akékoľvek použitie pre vlastnú potrebu, alebo poskytnutie tretím osobám, je dovolené len so súhlasom vlastníka autorských pr