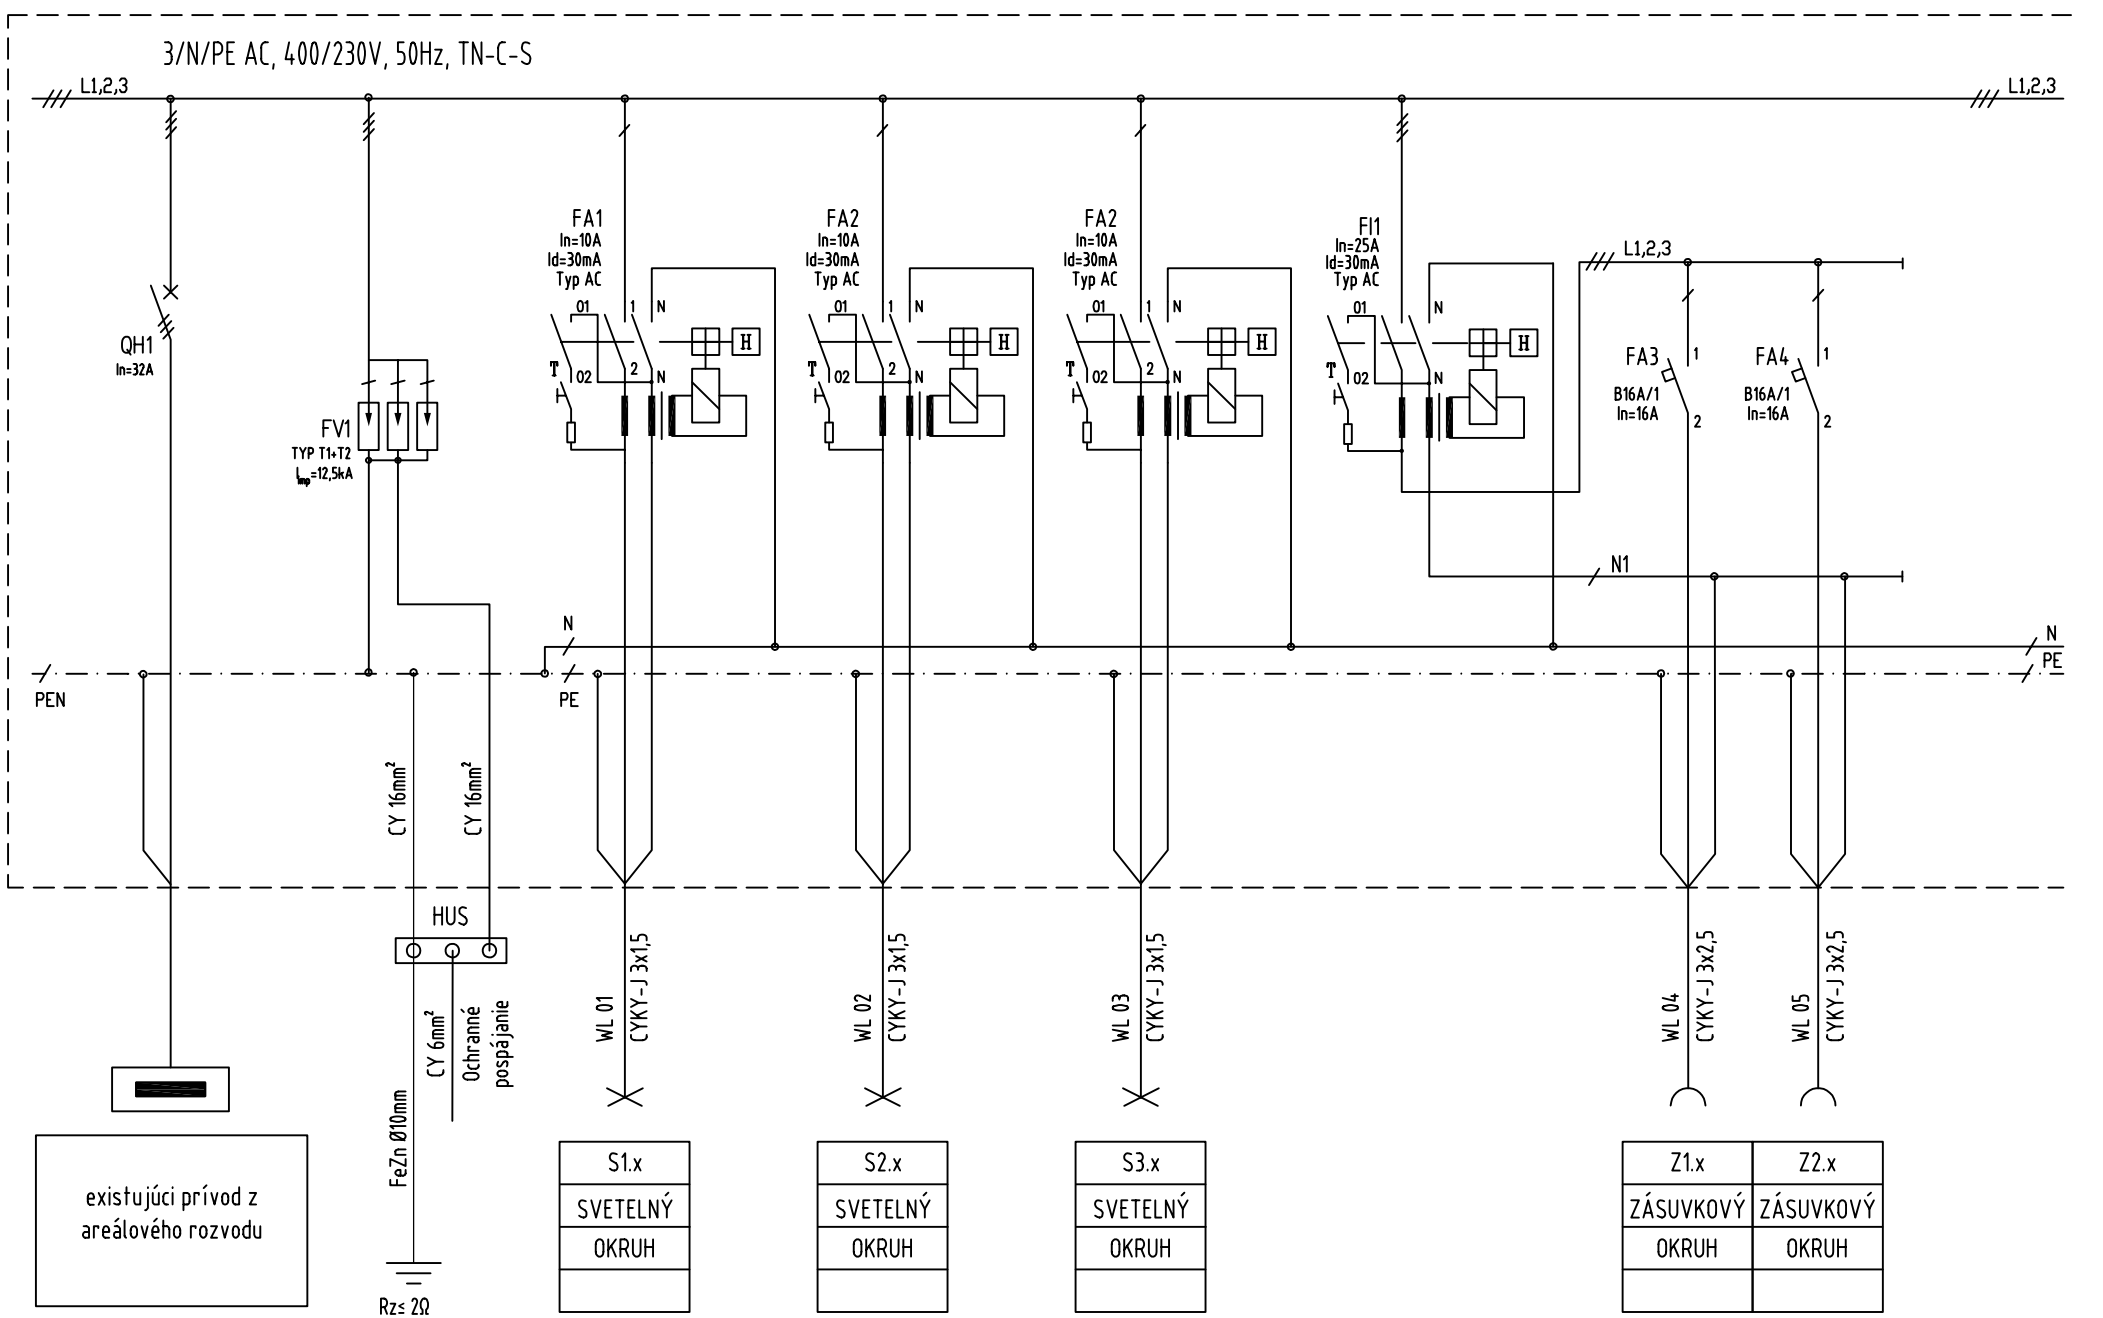


NÁZOV STAVBY:
STAVEBNÉ ÚPRAVY VÝROBNEJ HALY VINÁRSTVA

OBSAH:
ROZVÁDZAČ R1

VYPRACOVAL: Ing. Michal Kozár — PODPIS — ZMENA
ZODP. PROJEKTANT: Ing. Michal Kozár
INVESTOR: **AGROVINOL, spol. s r.o., Pesecká 6/26, 951 06 Vinodol**
MIESTO STAVBY: **obec Vinodol, katastrálne územie Dolný Vinodol, parc. č. KN C 719/3, okres Nitra**

DÁTUM: 01/2022
Č. ZÁKAZKY:
FORMÁT: A4
STRANA Č.: 1/2
NASLED. STRANA: 2

STUPEŇ: stav.úpravy
ČÍSLO PRÍLOHY: E1.2.4
SADA: