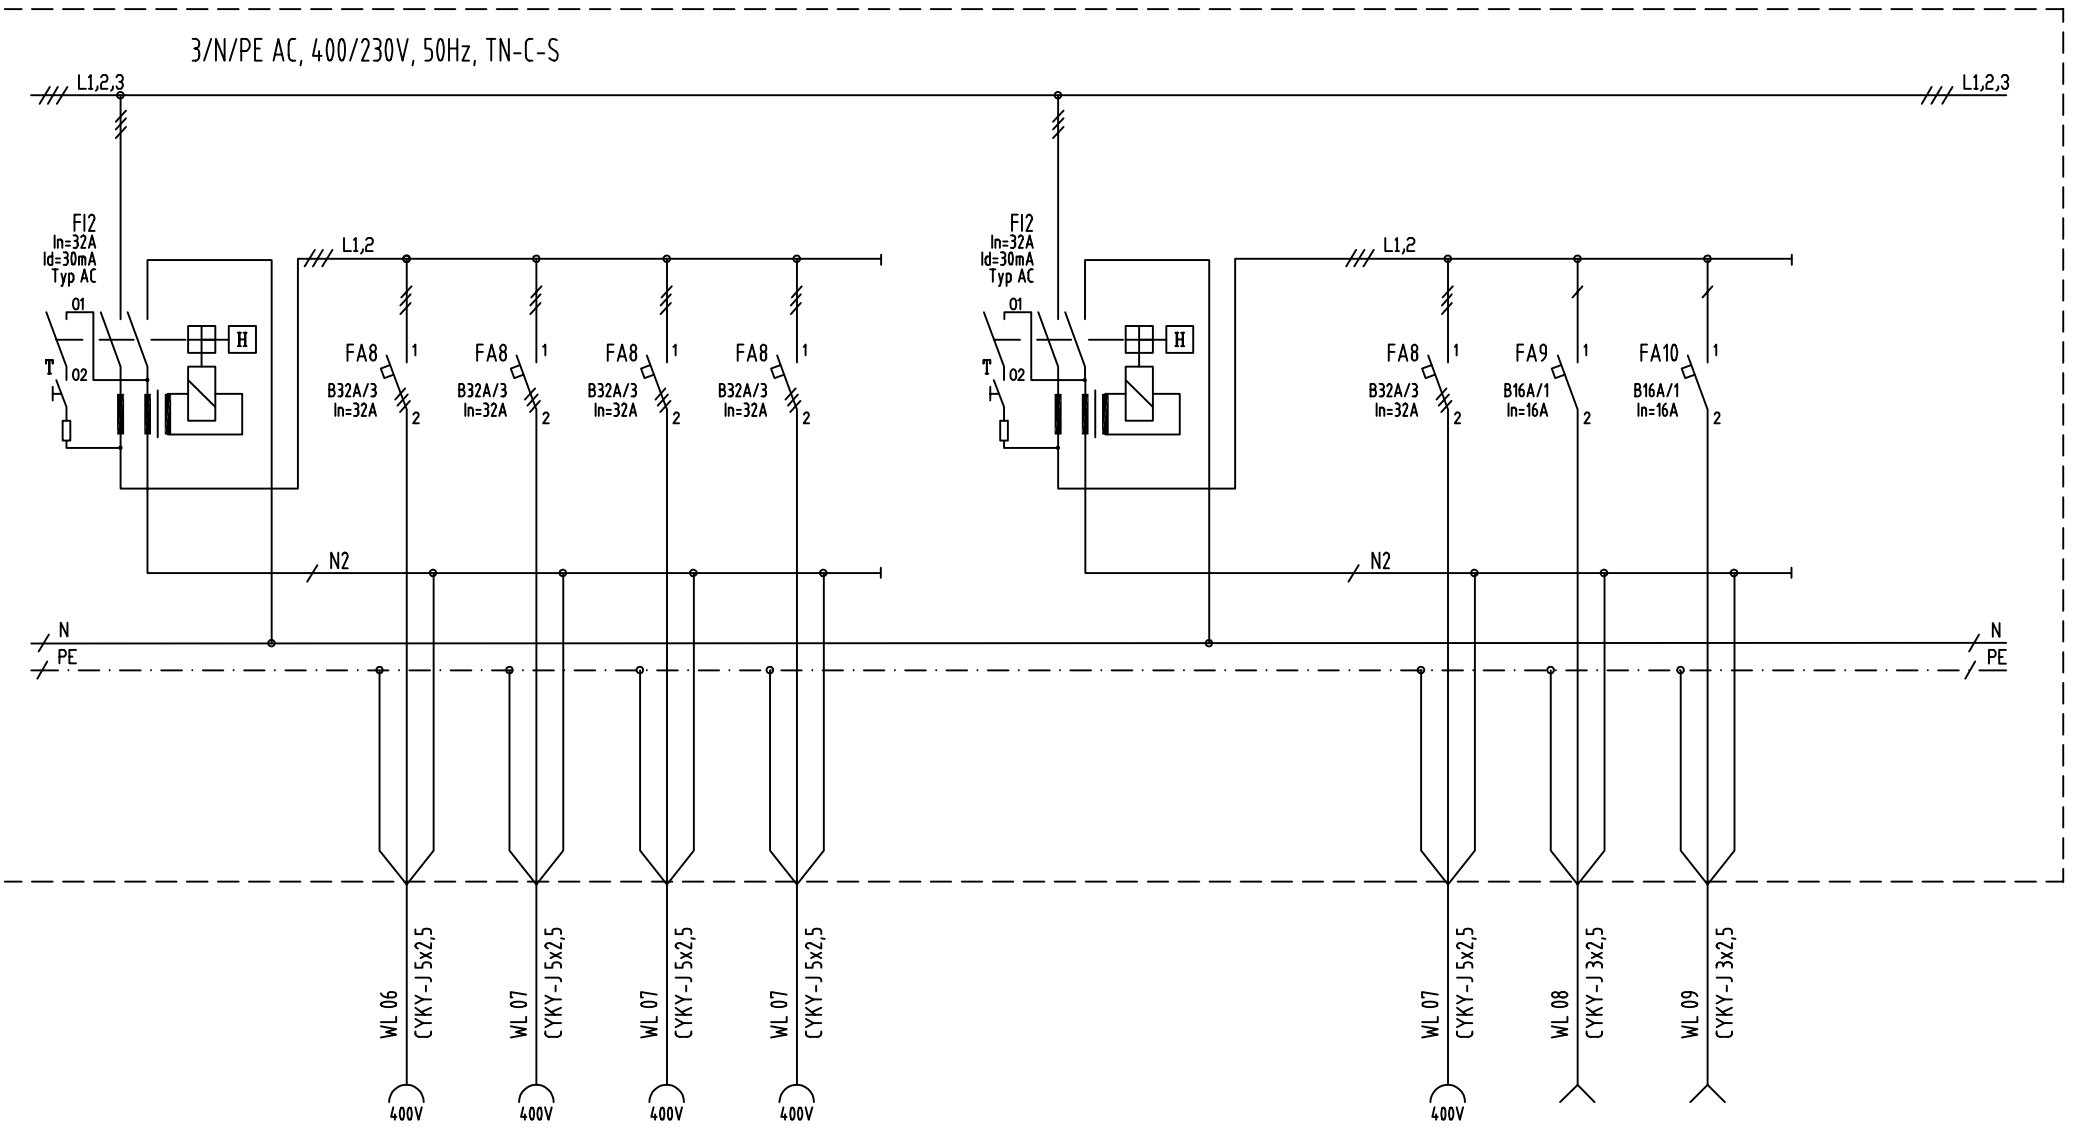


Z3	Z4	Z5	Z6
ZÁSUVKOVÝ	ZÁSUVKOVÝ	ZÁSUVKOVÝ	ZÁSUVKOVÝ
OKRUH	OKRUH	OKRUH	OKRUH

Z7	Z8	Z9
ZÁSUVKOVÝ	SEKČNÁ	SEKČNÁ
OKRUH	BRÁNA	BRÁNA

NÁZOV STAVBY:
STAVEBNÉ ÚPRAVY VÝROBNEJ HALY VINÁRSTVA

OBSAH:
ROZVÁDZAČ R1

VYPRACOVAL: Ing. Michal Kozár
ZODP. PROJEKTANT: Ing. Michal Kozár
INVESTOR: AGROVINOL, spol. s r.o., Pesecká 6/26, 951 06 Vinodol
MIESTO STAVBY: obec Vinodol, katastrálne územie Dolný Vinodol, parc. č. KN C 719/3, okres Nitra

MENO | PODPIS | ZMENA

DÁTUM: 01/2022
Č. ZÁKAZKY:
FORMÁT: A4
STRANA Č: 2/2
NASLED. STRANA: -

STUPEŇ: stav.úpravy
ČÍSLO PRÍLOHY: E1.2.4
SADA: