
SITUÁCIA

M 1:500

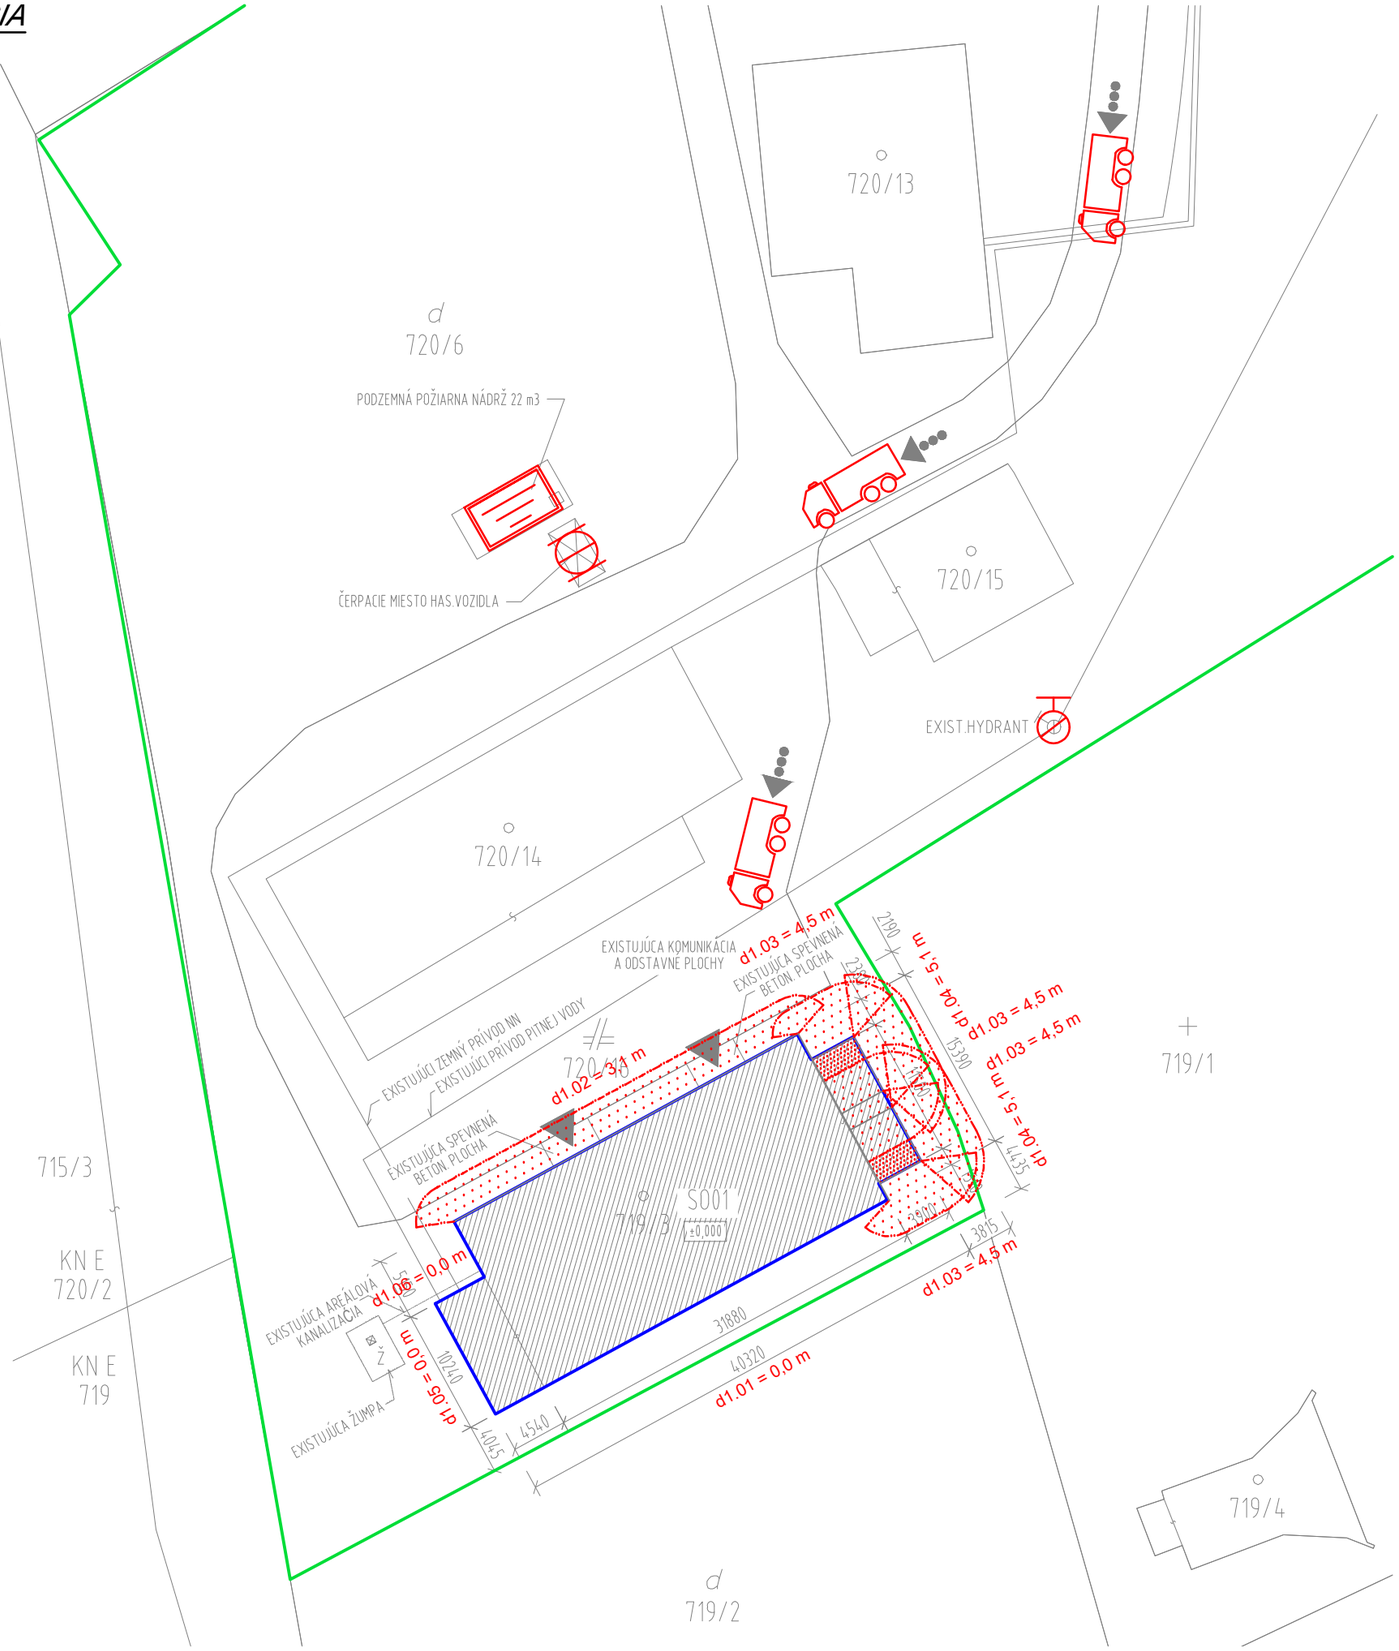

PEČIATKA A PODPIS:

PROJEKTANT ČASTI:	Ing. Lucia Rosivalová - PBS Rosival 9. mája 18, 941 01 Bánov IČO: 47992662 DIČ: 1082645014 Telefón: +421 917 425 796 E-mail: lucia.rosival@gmail.com
INVESTOR	AGROVINOL, spol. s r.o., Pesecká 6/26, 951 06 Vinodol
GEN. PROJEKTANT :	Ing. Michal Kozár
ZODP.PROJEKTANT :	Ing. Lucia Rosivalová
VYPRACOVAL :	Ing. Lucia Rosivalová
OBJEKT :	SO.01 Stavebné úpravy výrobnej haly vinárstva
MIESTO STAVBY:	katastrálne územie: Dolný Vinodol, parcelné číslo: 719/3
PROFESIA :	Požiarna bezpečnosť stavby
AKCIA:	Stavebné úpravy výrobnej haly vinárstva
NÁZOV :	SITUÁCIA
ČÍSLO VÝKRESU:	V02

FORMÁT :	A3	PROJ. STUPEŇ :	OSÚ
DÁTUM :	03/2022	MIERKA :	1:500