
PÔDORYS 1.NP

M 1:150

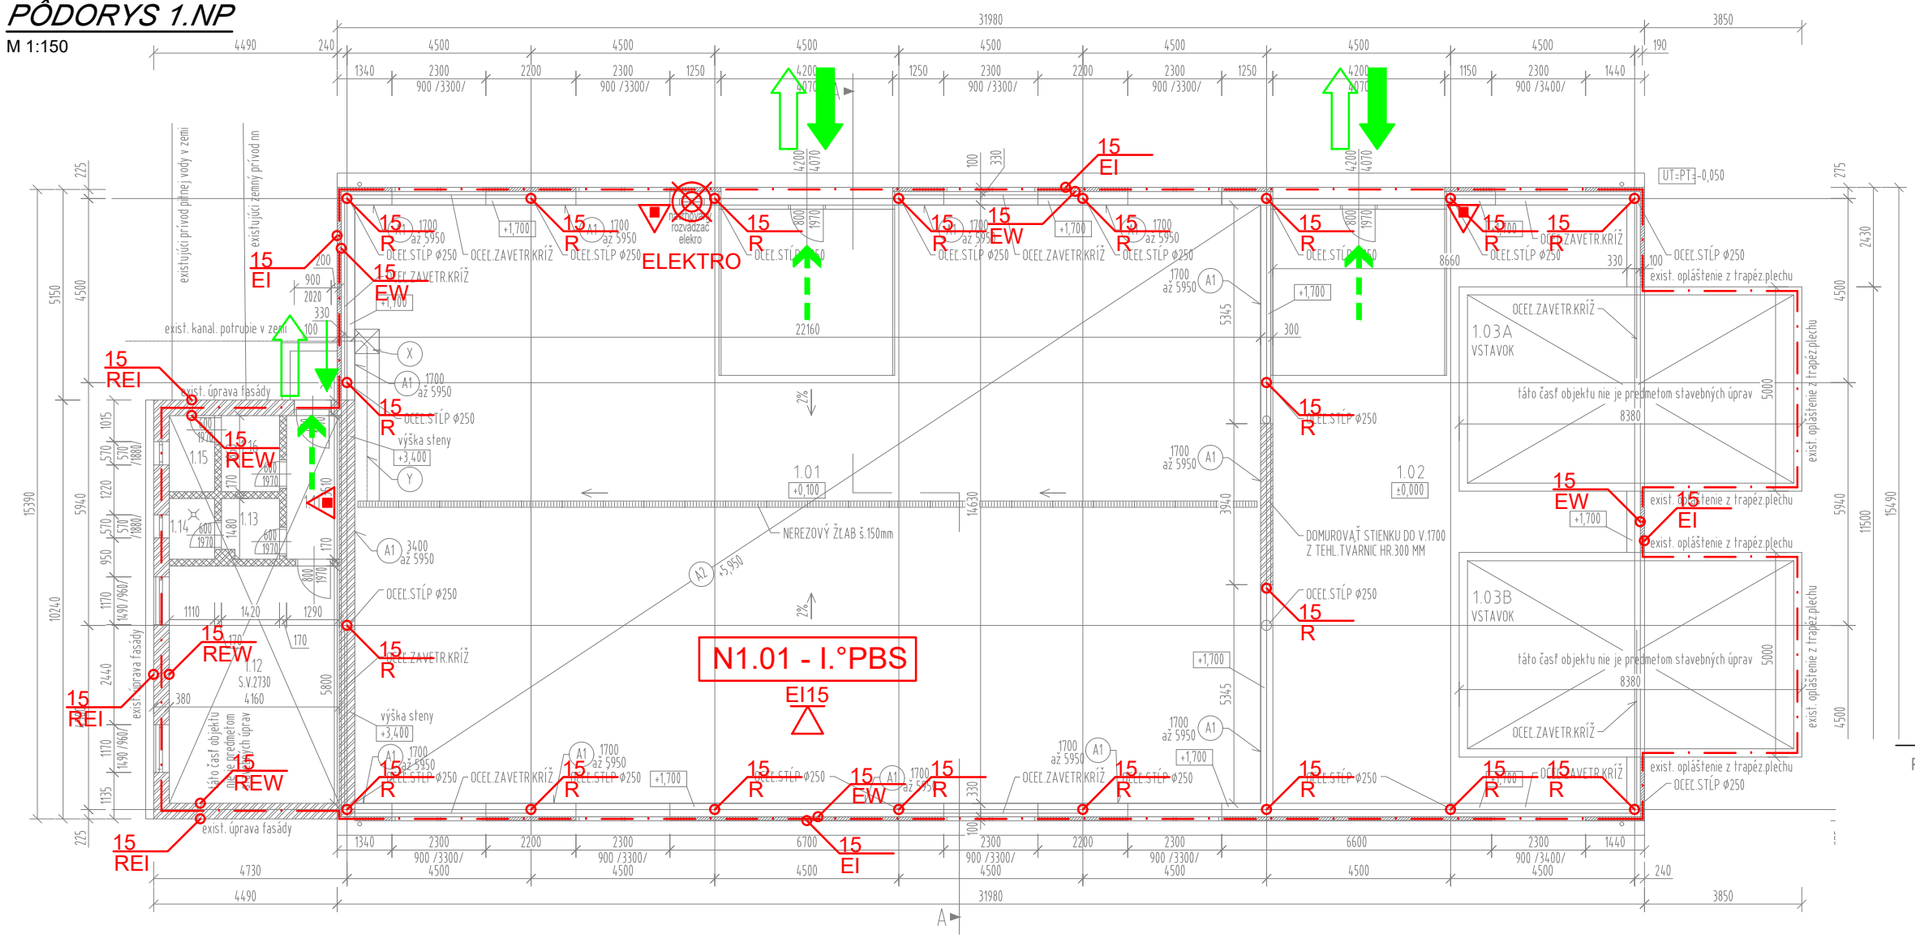

LEGENDA MIESTNOSTÍ:

OZN.	ÚČEL MIESTNOSTI	(m^2)	PODLAHA	STENY	STROP	POZNÁMKA
1.01	SKLADOVÁ HALA	324,2	PANCIERBETÓN	LAMELOVÝ OBKLAD ATENA LINEAR	LAMELOVÝ PODHEAD ATENA NR	-
1.02	SKLADOVÁ HALA	86,19	PÔVODNÁ BETÓNOVÁ MAZANINA	V.C.OMIETKA (SOKEL) + SEDVIČ.STEN. PANELY	SEDVIČOVÉ STRESNÉ PANELY + VAZNÍKY	-
1.03A	SUŠIAREŇ	36,00	BETÓNOVÁ MAZANINA	OCEEOVÝ BOX - STROJ. ZARIADENIE		
1.03B	SUŠIAREŇ	36,00	BETÓNOVÁ MAZANINA			
1.11	CHODBA	4,53	BETÓNOVÁ MAZANINA	V.C.OMIETKA + MAĽBA	V.C.OMIETKA + MAĽBA	-
1.12	ŠATŇA	24,13	TERAZZO			
1.13	SKLAD	2,02	BETÓNOVÁ MAZANINA			
1.14	SKLAD	1,64	BETÓNOVÁ MAZANINA			
1.15	SKLAD	2,06	BETÓNOVÁ MAZANINA			
1.16	SKLAD	2,64	TERAZZO			

POZNÁMKA:

- OBJEKT JE NAPOJENÝ NA ELEKTRICKÚ SIEŤ Z AREÁLOVÉHO ROZVODU NN.
- OBJEKT JE ODKANALIZOVANÝ DO ŽUMPY.
- OBJEKT NIE JE NAPOJENÝ NA VODOVOD.
- OBJEKT NIE JE NAPOJENÝ NA DISTRIBUČNÝ PLYNOVOD.
- OBJEKT NIE JE VYKUROVANÝ.

PT=-X,XXX PÔVODNÝ TERÉN
UT=-X,XXX UPRAVENÝ TERÉN

LEGENDA MATERIÁLOV:

EXISTUJÚCE KONŠTRUKCIE:

- NOSNÉ OBVODOVÉ MURIVO Z TEHLY, HR. 300 ,380 MM
- PRIEČKOVÉ MURIVO Z TEHLY, HR. 170 MM

NAVRHOVANÉ KONŠTRUKCIE:

- NAVRHOVANÉ KONŠTRUKCIE
- VONKAJŠÍ OBVODOVÝ PLÁŠŤ - STENOVÝ SENDVIČOVÝ PANEL PIR STANDARD HR. 100 MM NA PÔVODNEJ POMOCNEJ KONŠTRUKCII
- SOKLOVÉ MURIVO Z TEHL. TVÁRNIC, Heluz 300, HR. 300

(A1) VNÚTORNÉ OPLÁŠTENIE STIEN Z LAMIEL ATENA LINEAR NA POMOCNEJ NOSNEJ KONŠTRUKCII

(A2) ZAVESENÝ PODHĽAD Z LAMIEL ATENA NR NA POMOCNEJ NOSNEJ KONŠTRUKCII

(X) SONDA + VYBÚRANIE ČASTI PODLAHY A VÝKOP PRE NAPOJENIE KANALIZÁCIE + SPÄTNÉ ZAPRAVENIE PODLAHY

(Y) NAPOJENIE PODLAH. ŽĽABU NOVOU LEŽATOU KANALIZÁCIU KG 150 SPOJKOU NA EXISTUJÚCU KANALIZÁCIU

PEČIATKA A PODPIS:

PROJEKTANT ČASTI: Ing. Lucia Rosivalová - PBS Rosival
9. mája 18, 941 01 Bánov
IČO: 47992662
DIČ: 1082645014
Telefón: +421 917 425 796
E-mail: lucia.rosival@gmail.com

PBSRosival

INVESTOR	AGROVINOL, spol. s r.o., Pesecká 6/26, 951 06 Vinodol
GEN. PROJEKTANT :	Ing. Michal Kozár
ZODP.PROJEKTANT :	Ing. Lucia Rosivalová
VYPRACOVAL :	Ing. Lucia Rosivalová
OBJEKT :	SO.01 Stavebné úpravy výrobnej haly vinárstva
MIESTO STAVBY:	katastrálne územie: Dolný Vinodol, parcelné číslo: 719/3
PROFESIA :	Požiarna bezpečnosť stavby
AKCIA:	Stavebné úpravy výrobnej haly vinárstva
NÁZOV :	PÔDORYS 1.NP
ČÍSLO VÝKRESU:	V03

FORMÁT :	A3	PROJ. STUPEŇ :	OSÚ
DÁTUM :	03/2022	MIERKA :	1:150