

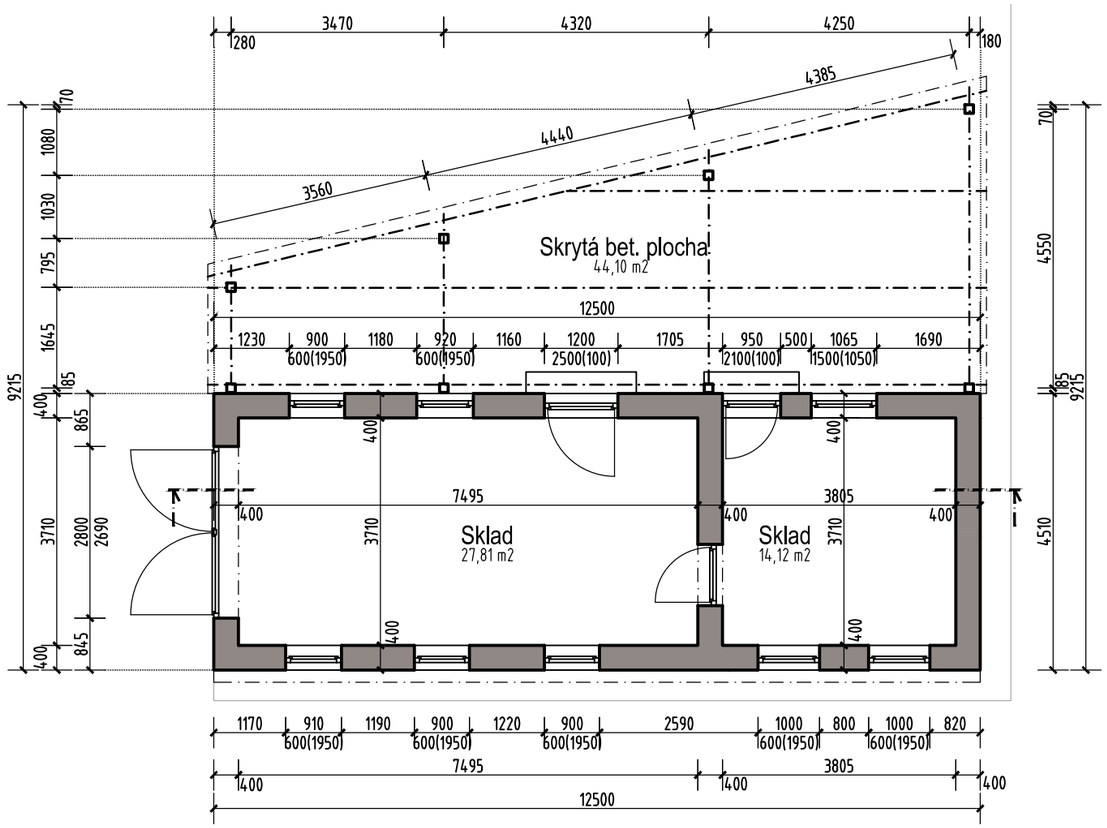


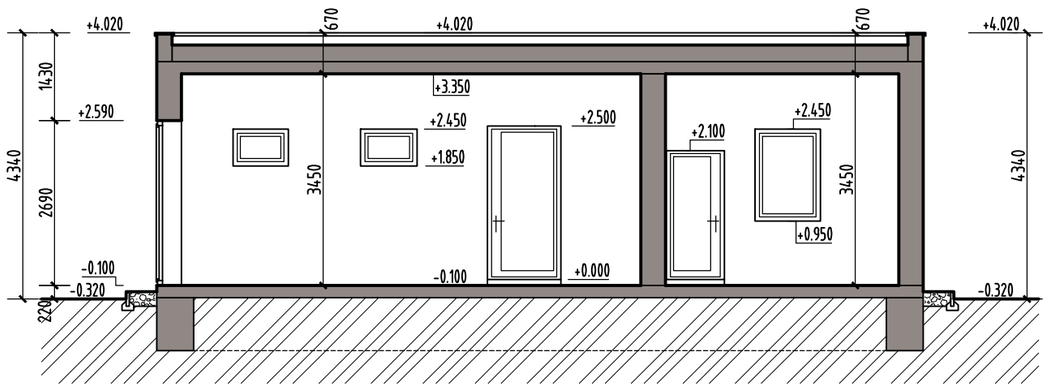

LEGENDA HMÔT

- EXISTUJÚCE KONŠTRUKCIE
- ŠTRKOVÝ ZÁSYP
- RASTLÝ TERÉN

ÚŽITKOVÁ PLOCHA BEZ VONK. PLÔCH	41,93 m2
ÚŽITKOVÁ PLOCHA S VONK. PLOCHAMI	86,03 m2

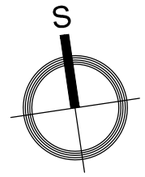

0,000 = 0,365m nad PT

Projektant nenesie žiadnu zodpovednosť za zmeny uskutočnené bez písomného súhlasu projektanta!
Tento výkres je originál, jeho kopírovanie je trestné podla zákona č. 185/2015 Z.z.

YAMAN ARCHITEKTI s.r.o.
POMLEJSKÁ 456/17
931 01 ŠAMORÍN
www.ymn.sk
office@ymn.sk

ZODP.PROJEKTANT: **ING.ARCH.DANIEL HANUSZ**	PROJEKT: **Prestavba budovy vodárne na rozrábkareň mäsa s podnikovou predajňou** k.ú. Vojtechovce, p.č.: E 364/2, C 151/1, 395/1, 395/18, 395/50, 395/51, 395/53, 395/54	INVESTOR: **Poľnohospodárske družstvo so sídlom v Novom Živote** Nový Život 97, 930 38 Nový Život		
AUTOR: ING.ARCH.DANIEL HANUSZ, ING. LÁSZLÓ GÁNYOVICS	PROFESIA: ARCHITEKTÚRA A KONŠTRUKCIE	DOKUMENT: **PD SP**	MIERKA: **1 : 100**	FORMÁT: **2 x A4**
VYPRACOVAL: ING. LÁSZLÓ GÁNYOVICS	NÁZOV DOKUMENTU: **Pôdorys a Rez- pôvodný stav**		DÁTUM: **04/2022**	**A - 02**