
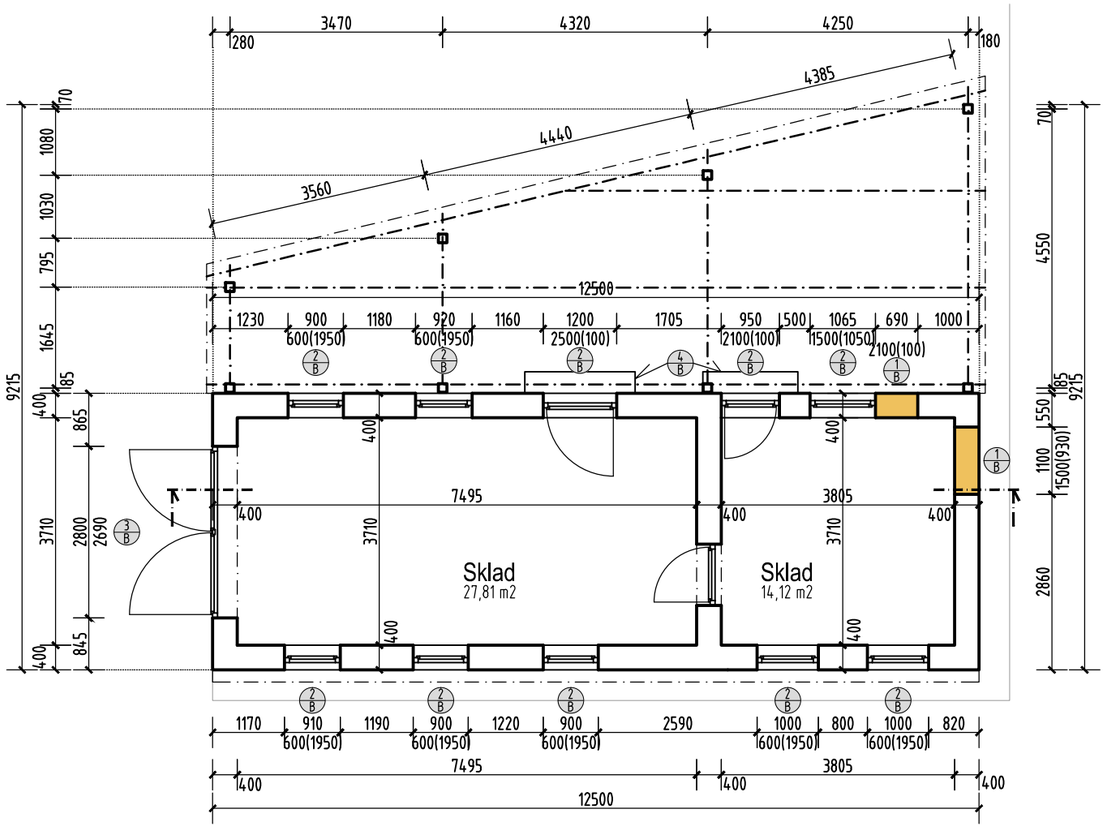


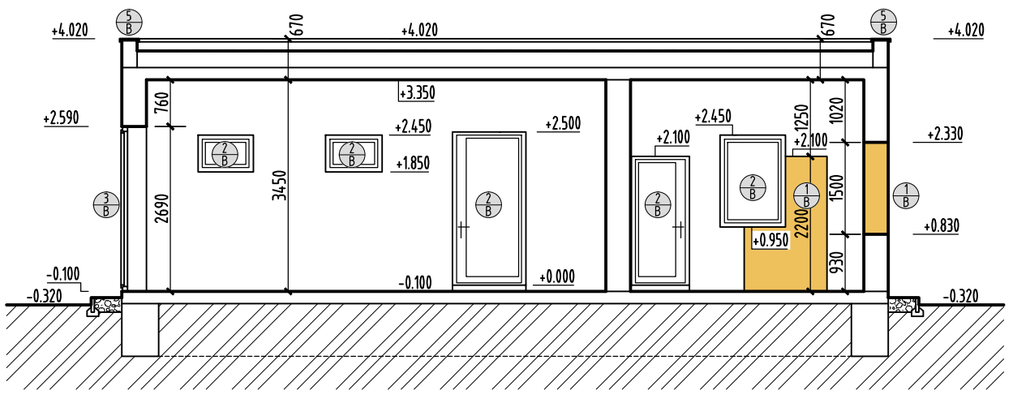


VYSVETLIVKY

- (1/B) ROZŠÍRENIE POVODNÉHO, VYTVORENIE NOVÉHO OTVORU V NOSNEJ STENE, PRIEVLAK/VENIEC ZABEZPEČIŤ PROTI POŠKODENIU ROZMERY A UMIESTNENIE OTVORU PODLA KÓT VO VÝKRESE
- (2/B) ÚPLNÁ DEMONTÁŽ POVODNÝCH OKIEN a DVERÍ AJ S VNÚT. A VONK. PARAPETMI ROZMERY A UMIESTNENIE OTVORU PODLA KÓT VO VÝKRESE, VENIEC ZABEZPEČIŤ PROTI POŠKODENIU
- (3/B) DEMONTÁŽ OCEĽOVEJ GARÁŽOVEJ BRÁNY, VRÁTANE ZÁRUBNE
- (4/B) ÚPLNE ZBÚRANIE BETÓNOVÉHO SCHODU
- (5/B) DEMONTÁŽ OPLECHOVANIA ATIKY

LEGENDA HMÔT

- EXISTUJÚCE KONŠTRUKCIE
- KONŠTRUKCIE NA ZBÚRANIE

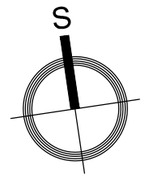

0,000 = 0,365m nad PT

Projektant nenesie žiadnu zodpovednosť za zmeny uskutočnené bez písomného súhlasu projektanta!
Tento výkres je originál, jeho kopírovanie je trestné podla zákona č. 185/2015 Z.z.

YAMAN ARCHITEKTI s.r.o.
POMLEJSKÁ 456/17
931 01 ŠAMORÍN
www.ymn.sk
office@ymn.sk

ZODP.PROJEKTANT: **ING.ARCH.DANIEL HANUSZ**	*PROJEKT:* **Prestavba budovy vodárne na rozrábkareň mäsa s podnikovou predajňou** k.ú. Vojtechovce, p.č.: E 364/2, C 151/1, 395/1, 395/18, 395/50, 395/51, 395/53, 395/54	*INVESTOR:* **Poľnohospodárske družstvo so sídlom v Novom Živote** Nový Život 97, 930 38 Nový Život		
AUTOR: ING.ARCH.DANIEL HANUSZ ING. LÁSZLÓ GÁNYOVICS	*PROFESIA:* ARCHITEKTÚRA A KONŠTRUKCIE	*DOKUMENT:* **PD SP**	*MIERKA:* **1 : 100**	*FORMÁT:* **2 x A4**
VYPRACOVAL: ING. LÁSZLÓ GÁNYOVICS	*NÁZOV DOKUMENTU:* **Pôdorys a Rez- búracie práce**		*DÁTUM:* **04/2022**	**A - 04**