

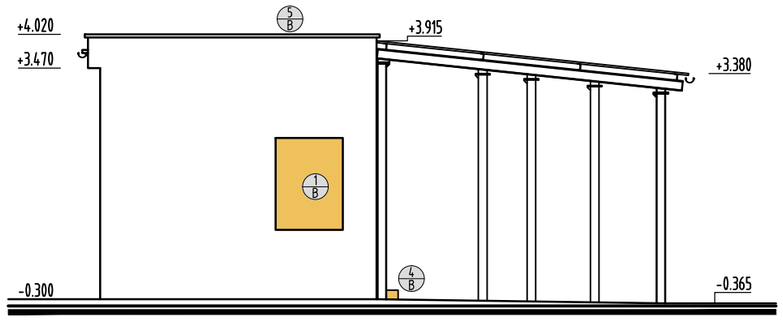



POHĽAD VÝCHODNÝ

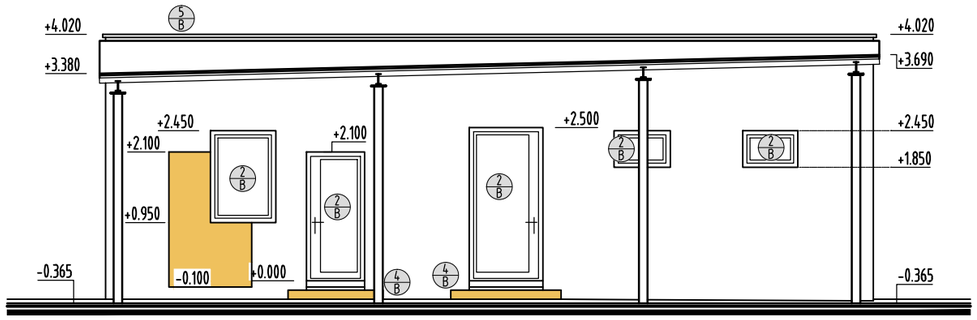

POHĽAD SEVERNÝ

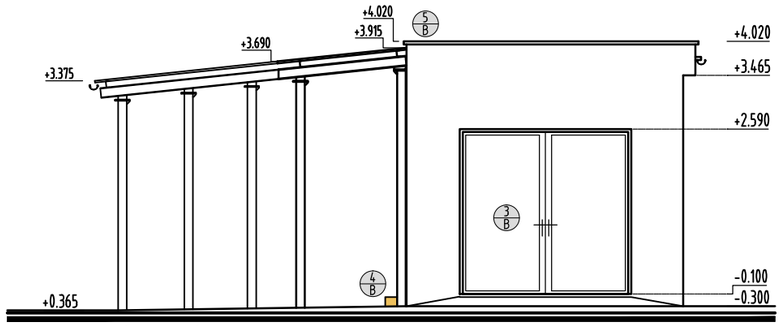

POHĽAD ZÁPADNÝ

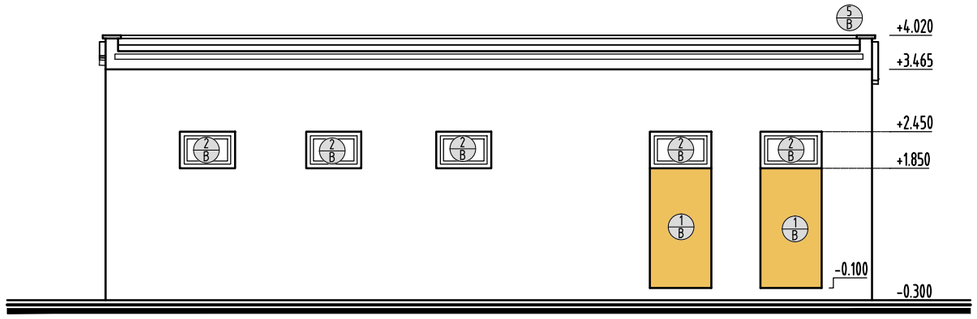

POHĽAD JUŽNÝ

VYSVETLIVKY

1/B ROZŠÍRENIE POVODNÉHO, VYTVORENIE NOVÉHO OTVORU V NOSNEJ STENE, PRIEVLAK/VENIEC ZABEZPEČIŤ PROTI POŠKODENIU
ROZMERY A UMIESTNENIE OTVORU PODLA KÓT VO VÝKRESE

2/B ÚPLNÁ DEMONTÁŽ POVODNÝCH OKIEN a DVERÍ AJ S VNÚT. A VONK. PARAPETMI.
ROZMERY A UMIESTNENIE OTVORU PODLA KÓT VO VÝKRESE, VENIEC ZABEZPEČIŤ PROTI POŠKODENIU

3/B DEMONTÁŽ OCEĽOVEJ GARÁŽOVEJ BRÁNY, VRÁTANE ZÁRUBNE

4/B ÚPLNE ZBÚRANIE BETÓNOVÉHO SCHODU

5/B DEMONTÁŽ OPLECHOVANIA ATIKY

LEGENDA HMÔT

EXISTUJÚCE KONŠTRUKCIE

KONŠTRUKCIE NA ZBÚRANIE

0,000 = 0,365m nad PT

Projektant nenesie žiadnu zodpovednosť za zmeny uskutočnené bez písomného súhlasu projektanta!
Tento výkres je originál, jeho kopírovanie je trestné podla zákona č. 185/2015 Z.z.

YAMAN ARCHITEKTI s.r.o.
POMLEJSKÁ 456/17
931 01 ŠAMORÍN
www.ymn.sk
office@ymn.sk

ZODP.PROJEKTANT: **ING.ARCH.DANIEL HANUSZ**

AUTOR: ING.ARCH.DANIEL HANUSZ
ING. LÁSZLÓ GÁNYOVICS

VYPRACOVAL: ING. LÁSZLÓ GÁNYOVICS

PROJEKT: **Prestavba budovy vodárne na rozrábkareň mäsa s podnikovou predajňou**
k.ú. Vojtechovce, p.č.: E 364/2, C 151/1, 395/1, 395/18, 395/50, 395/51, 395/53, 395/54

INVESTOR: **Poľnohospodárske družstvo so sídlom v Novom Živote**
Nový Život 97, 930 38 Nový Život

PROFESIA: ARCHITEKTÚRA A KONŠTRUKCIE

DOKUMENT: **PD SP**

MIERKA: **1 : 100**

FORMÁT: **2 x A4**

NÁZOV DOKUMENTU: **Pohľady- búracie práce**

DÁTUM: **04/2022**

A - 05