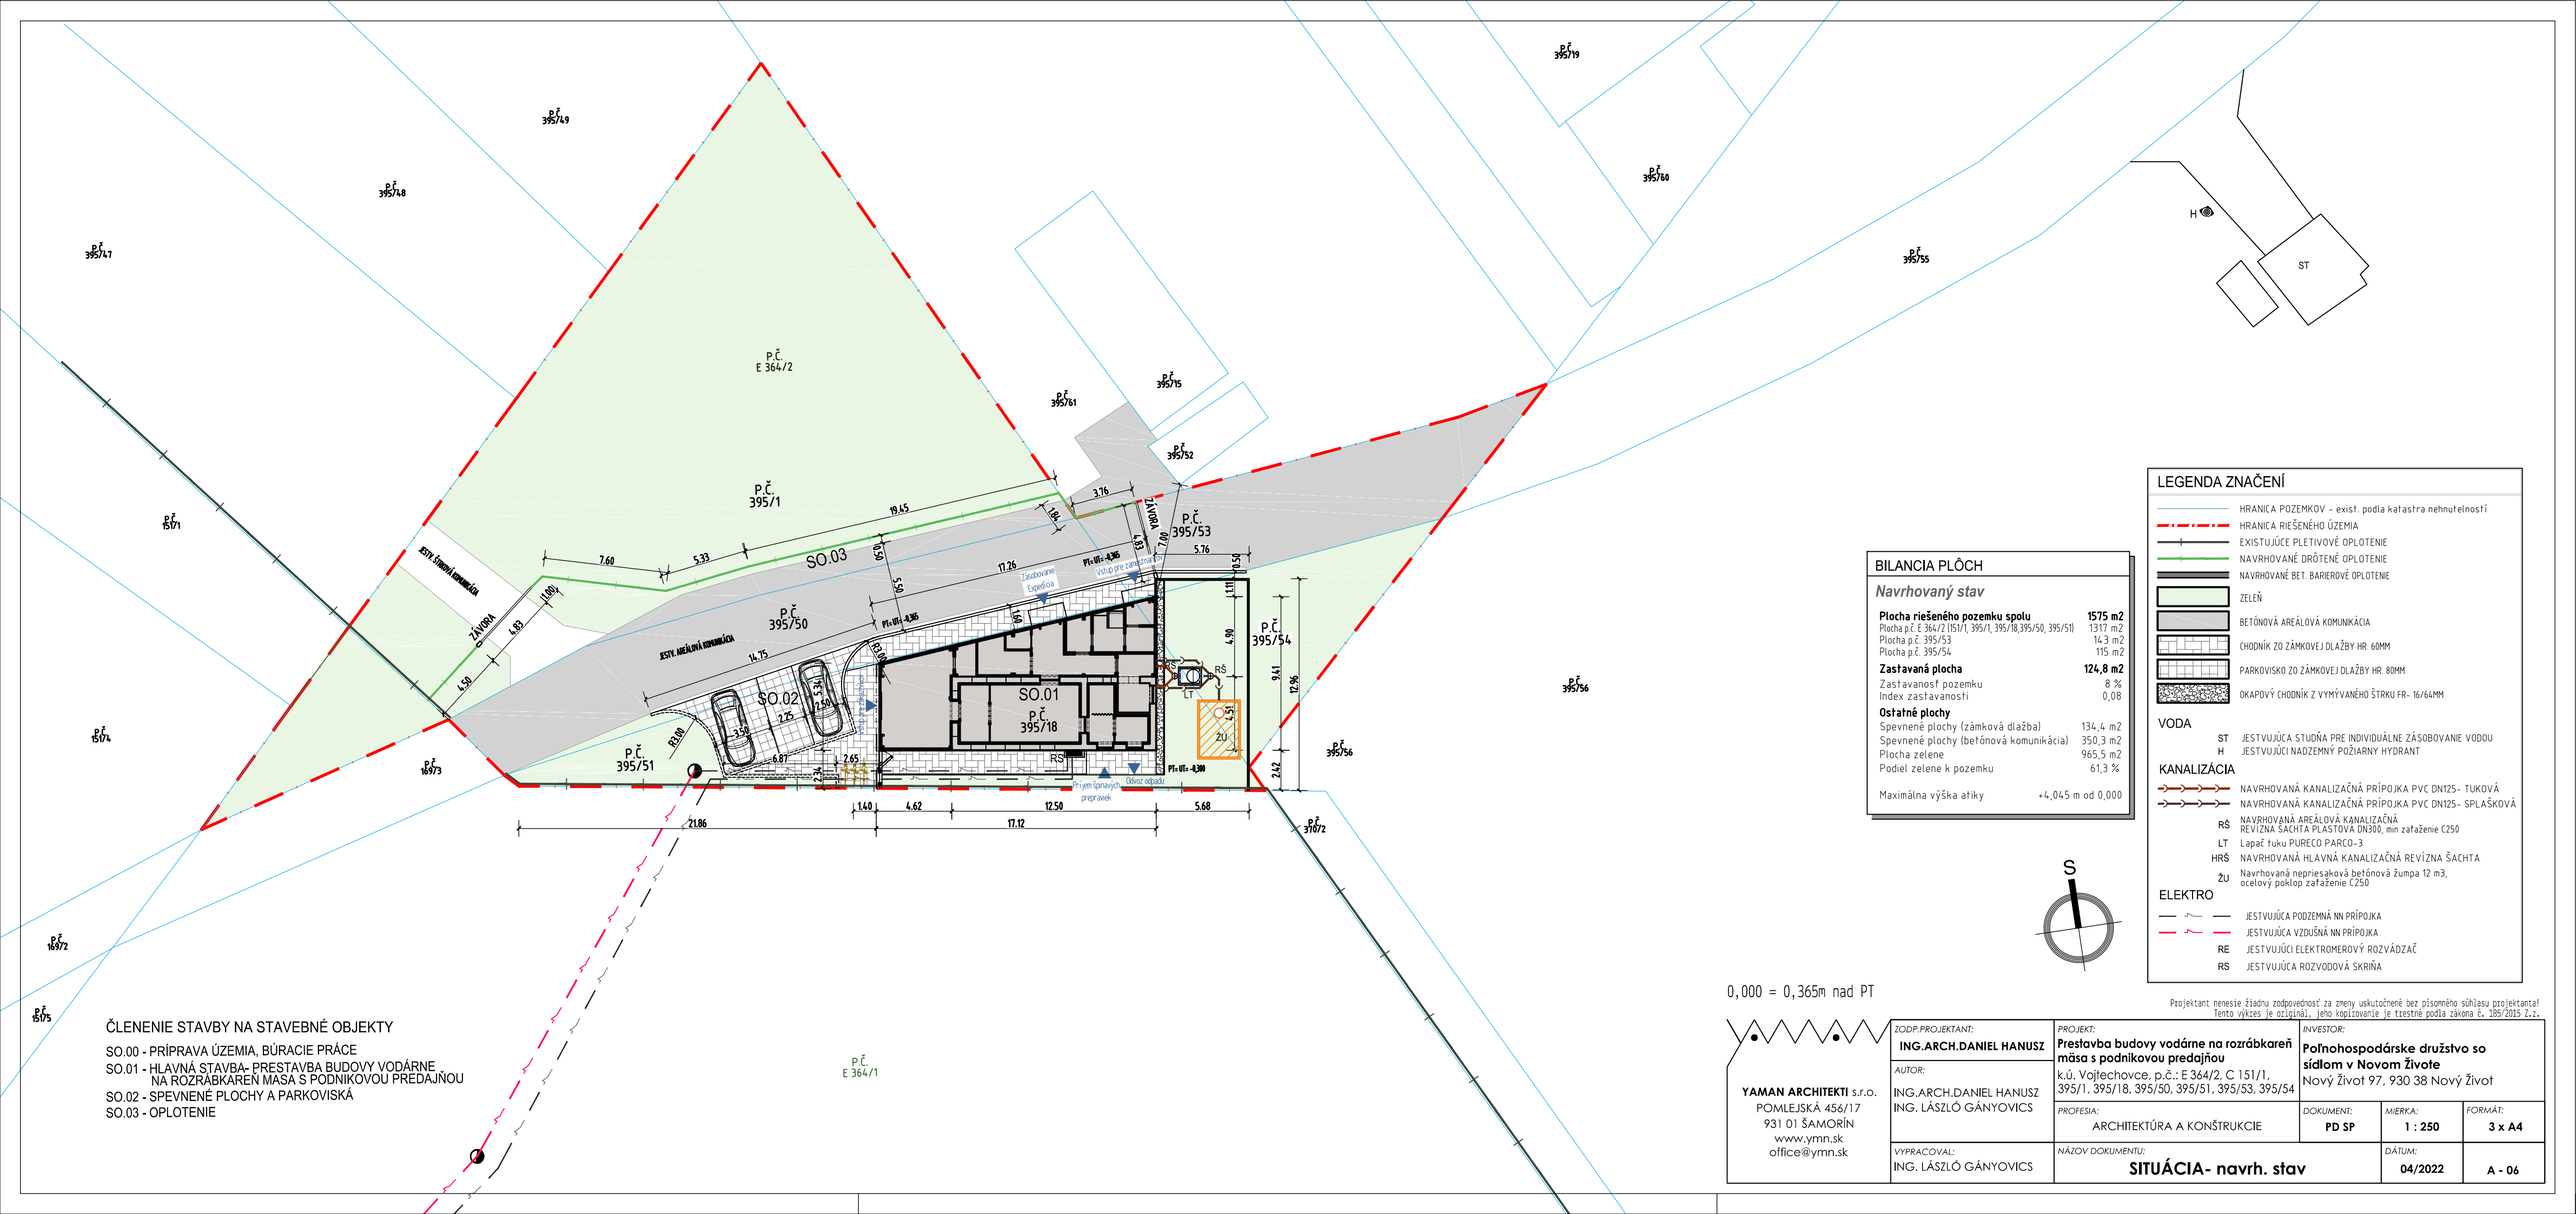


ČLENENIE STAVBY NA STAVEBNÉ OBJEKTY

SO.00 - PRÍPRAVA ÚZEMIA, BÚRACIE PRÁCE
SO.01 - HLAVNÁ STAVBA- PRESTAVBA BUDOVY VODÁRNE NA ROZRÁBKAREŇ MÄSA S PODNIKOVOU PREDAJŇOU
SO.02 - SPEVNENÉ PLOCHY A PARKOVISKÁ
SO.03 - OPLOTENIE

BILANCIA PLÔCH

Navrhovaný stav

Plocha riešeného pozemku spolu	**1575 m2**
Plocha p.č. E 364/2 (151/1, 395/1, 395/18,395/50, 395/51)	1317 m2
Plocha p.č. 395/53	14,3 m2
Plocha p.č. 395/54	115 m2
Zastavaná plocha	**124,8 m2**
Zastavanosť pozemku	8 %
Index zastavanosti	0,08
Ostatné plochy	
Spevnené plochy (zámková dlažba)	134,4 m2
Spevnené plochy (betónová komunikácia)	350,3 m2
Plocha zelene	965,5 m2
Podiel zelene k pozemku	61,3 %
Maximálna výška atiky	+4,045 m od 0,000

LEGENDA ZNAČENÍ

- HRANICA POZEMKOV - exist. podla katastra nehnuteľností
- HRANICA RIEŠENÉHO ÚZEMIA
- EXISTUJÚCE PLETIVOVÉ OPLOTENIE
- NAVRHOVANÉ DRÔTENÉ OPLOTENIE
- NAVRHOVANÉ BET. BARIEROVÉ OPLOTENIE
- ZELEŇ
- BETÓNOVÁ AREÁLOVÁ KOMUNIKÁCIA
- CHODNÍK ZO ZÁMKOVEJ DLAŽBY HR. 60MM
- PARKOVISKO ZO ZÁMKOVEJ DLAŽBY HR. 80MM
- OKAPOVÝ CHODNÍK Z VYMÝVANÉHO ŠTRKU FR- 16/64MM

VODA

- ST JESTVUJÚCA STUDŇA PRE INDIVIDUÁLNE ZÁSOBOVANIE VODOU
- H JESTVUJÚCI NADZEMNÝ POŽIARNY HYDRANT

KANALIZÁCIA

- NAVRHOVANÁ KANALIZAČNÁ PRÍPOJKA PVC DN125- TUKOVÁ
- NAVRHOVANÁ KANALIZAČNÁ PRÍPOJKA PVC DN125- SPLAŠKOVÁ
- RŠ NAVRHOVANÁ AREÁLOVÁ KANALIZAČNÁ REVÍZNA ŠACHTA PLASTOVÁ DN300, min zaťaženie C250
- LT Lapač tuku PURECO PARCO-3
- HRŠ NAVRHOVANÁ HLAVNÁ KANALIZAČNÁ REVÍZNA ŠACHTA
- ŽU Navrhovaná nepriesaková betónová žumpa 12 m3, ocelový poklop zaťaženie C250

ELEKTRO

- JESTVUJÚCA PODZEMNÁ NN PRÍPOJKA
- JESTVUJÚCA VZDUŠNÁ NN PRÍPOJKA
- RE JESTVUJÚCI ELEKTROMEROVÝ ROZVÁDZAČ
- RS JESTVUJÚCA ROZVODOVÁ SKRIŇA

S

0,000 = 0,365m nad PT

Projektant nenesie žiadnu zodpovednosť za zmeny uskutočnené bez písomného súhlasu projektanta! Tento výkres je originál, jeho kopírovanie je trestné podľa zákona č. 185/2015 Z.z.

YAMAN ARCHITEKTI s.r.o.
POMLEJSKÁ 456/17
931 01 ŠAMORÍN
www.ymn.sk
office@ymn.sk

ZODP.PROJEKTANT: ING.ARCH.DANIEL HANUSZ
AUTOR: ING.ARCH.DANIEL HANUSZ, ING. LÁSZLÓ GÁNYOVICS
VYPRACOVAL: ING. LÁSZLÓ GÁNYOVICS

PROJEKT: **Prestavba budovy vodárne na rozrábkareň mäsa s podnikovou predajňou**
k.ú. Vojtechovce, p.č.: E 364/2, C 151/1, 395/1, 395/18, 395/50, 395/51, 395/53, 395/54

INVESTOR: **Poľnohospodárske družstvo so sídlom v Novom Živote**
Nový Život 97, 930 38 Nový Život

PROFESIA: ARCHITEKTÚRA A KONŠTRUKCIE
DOKUMENT: **PD SP**
MIERKA: **1 : 250**
FORMÁT: **3 x A4**

NÁZOV DOKUMENTU: **SITUÁCIA- navrh. stav**
DÁTUM: **04/2022**
A - 06