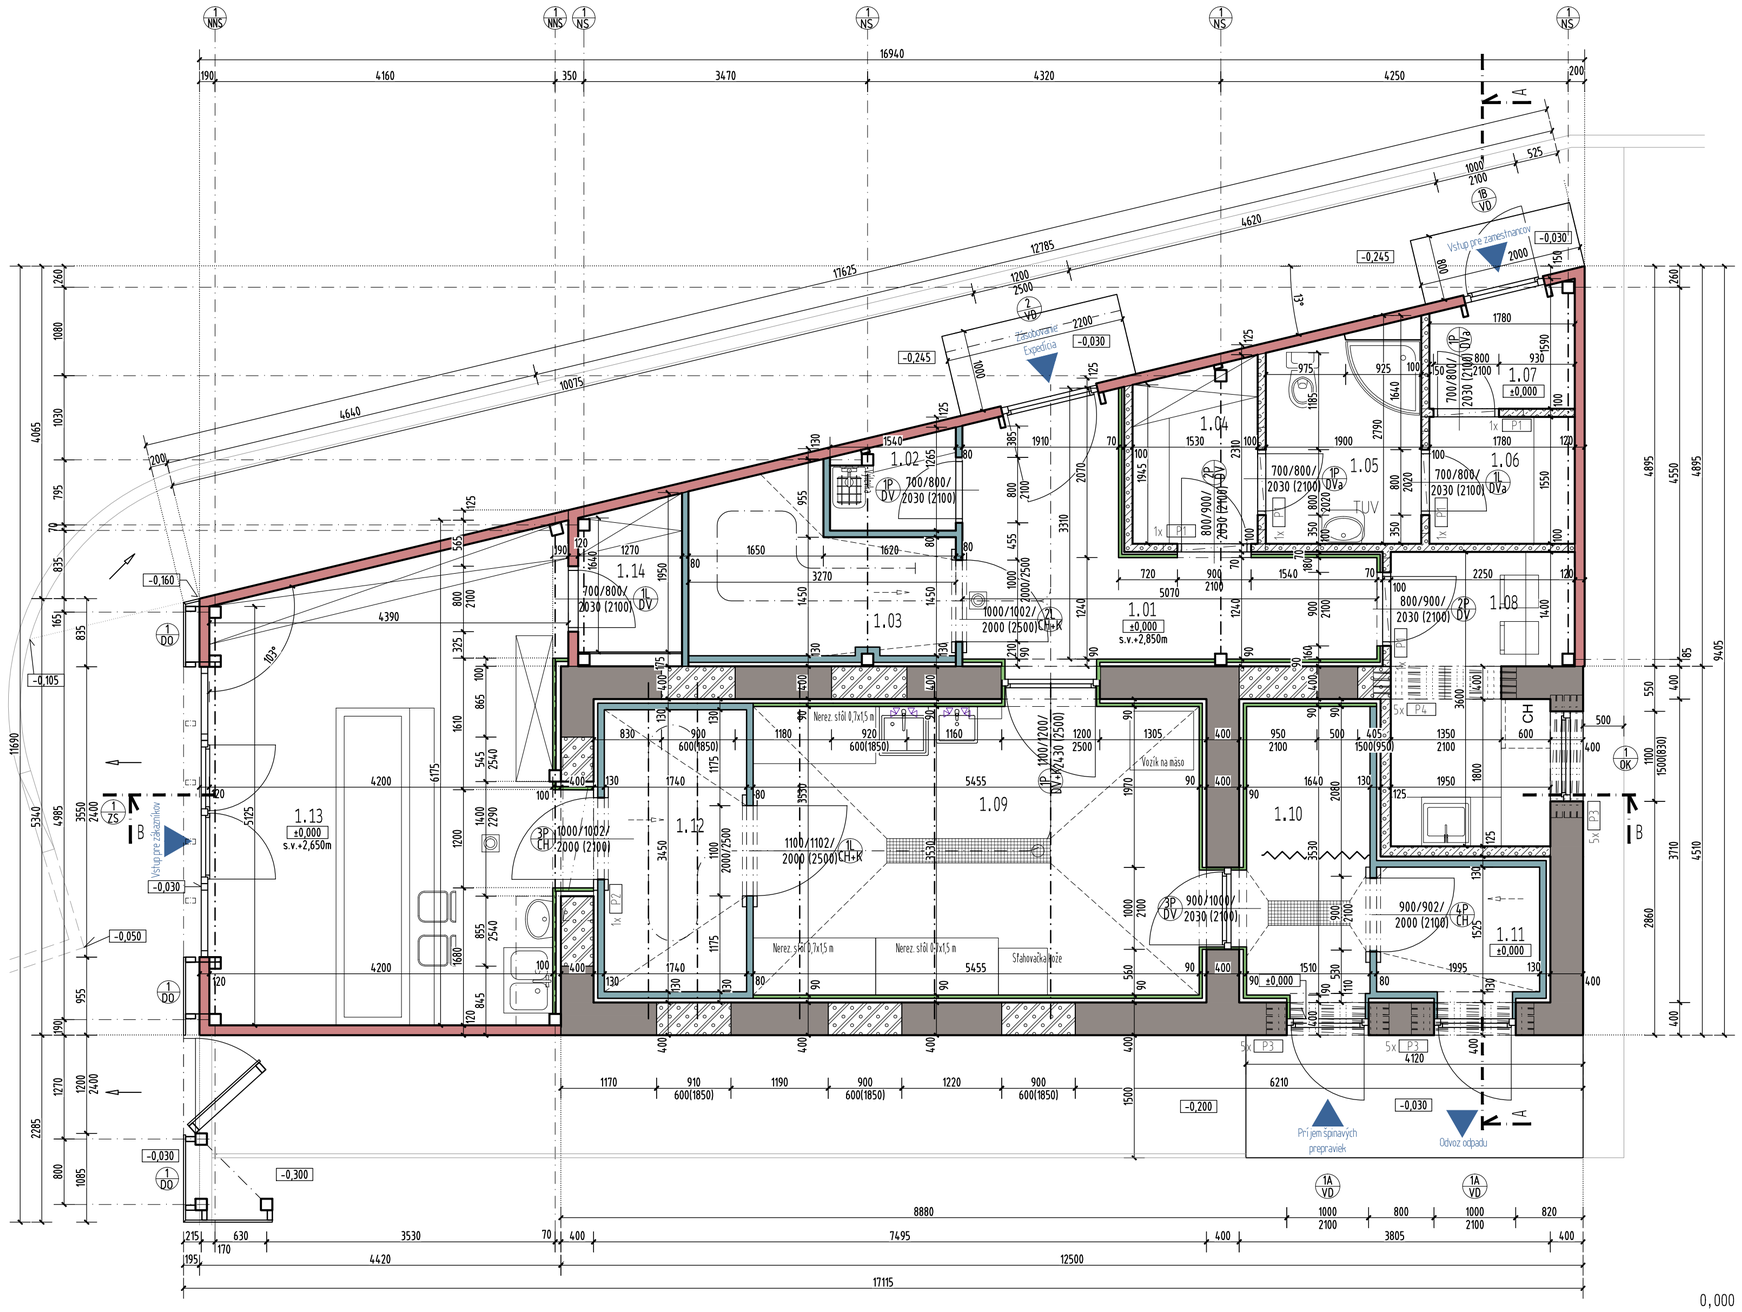


LEGENDA MIESTNOSTÍ

1. Nadzemné podlažie

	ČÍSLO	NÁZOV MIESTNOSTI	Úžitková plocha m²	SPOLU	PODLAHA	Ozn.	STENY
1.	01.	Zásobovacia a expedičná chodba	9.78		Liaty epoxid	A2	PUR panel
	02.	Miestnosť na upratovanie	1.66		Liaty epoxid	A2	PUR panel
	03.	Chladiareň	5.96		Liaty epoxid	A2	PUR panel
	04.	Šatňa	3.26		Liaty epoxid	A2	maľba / olej.farba v=1.5m
	05.	Hygiena	4.69		Liaty epoxid	A2	maľba / keram. obklad v=2.1m
	06.	Šatňa	2.76		Liaty epoxid	A2	maľba / olej.farba v=1.5m
	07.	Vchod	2.45		Liaty epoxid	A2	maľba / olej.farba v=1.5m
	08.	Denná miestnosť	7.20		Liaty epoxid	A1/A2	maľba / olej.farba v=1.5m/PUR panel
	09.	Rozrábka	19.25		Liaty epoxid	A1	PUR panel
	10.	Umývanie a sklad prepraviek	5.33		Liaty epoxid	A1	PUR panel
	11.	Sklad odpadov	3.04		Liaty epoxid	A1	PUR panel
	12.	Chladiareň	6.03		Liaty epoxid	A1	PUR panel
	13.	Predajňa	23.86		Liaty epoxid	A3	PUR panel/keram. obklad v=2.1m
	14.	Sklad baliaceho materiálu	2.26		Liaty epoxid	A2	PUR panel/keram. obklad v=2.1m
				97.53			
Celková plocha 1.NP				**97.53**	- bez vonkajších plôch		

LEGENDA HMÔT

MASÍVNE KONŠTRUKCIE

- EXISTUJÚCE KONŠTRUKCIE
- OBVODOVÉ VÝPLŇOVÉ MURIVO Z PÓROBET. TVÁRNIC Y-TONG NA LEPIACU MALTU ,ROZMEROV 599x375x249mm
- VNÚTORNÉ NENOSNÉ MURIVO Z PÓROBET. TVÁRNIC Y-TONG NA LEPIACU MALTU ,ROZMEROV 599x100,125x249mm
- ŽELEZOBETÓNOVÉ KONŠTRUKCIE
- PROSTÝ BETÓN
- BETÓNOVÉ ŠALOVACIE TVÁRNICE BTS20 500/200/250mm, BET. ZÁLIEVKA C 20/25

IZOLAČNÉ PANELY

- SENDVIČOVÝ PIR PANEL PRE OBV.STENY A PODHLADY HRÚBKY 120 MM, (PR. KINGSPAN KS1150NC)
- OBKLAD ZO SENDVIČOVÝCH PIR PANELOV HR.80MM PR. KINGSPAN KS1150NC, ALEB. EKVIVALENT NA OC. PODKONŠTRUKCIU CELK. HRÚBKA 130MM
- OBKLAD ZO SENDVIČOVÝCH PUR PANELOV HR.40MM NA OC. PODKONŠTRUKCIU CELK. HRÚBKA 70/90MM

VYSVETLIVKY

P1	NENOSNÝ PREKLAD Y-TONG- 1250x249x125 mm	- 5 ks
P2	NOSNÝ PREKLAD Y-TONG NOP- 2000x249x375 mm	- 1 ks
P3	NOSNÝ KERAMICKÝ PREKLAD Porotherm KP7- 1500x238x70 mm	- 15 ks
P4	NOSNÝ KERAMICKÝ PREKLAD Porotherm KP7- 1750x238x70 mm	- 5 ks

VYSVETLIVKY

- 1 DVa — LAMINÁTOVÉ INTERIEROVÉ DVERE, ZÁRUBNE
- 1 DV — PLASTOVÉ DVERE, ZÁRUBNE plastové, s hladkým netoxickým, nepriepustným, čistiteľným a dezinfikovateľným povrchom
- 1 CH — CHLADIARENSKE DVERE výplň z PUR peny, povrchová úprava PES 25 s vnútornou teplotou od 0°C do +10°C
- 1 CHK — CHLADIARENSKE DVERE S KAPLIČKOU výplň z PUR peny, povrchová úprava PES 25 s vnútornou teplotou od 0°C do +10°C
- 1 DVK — PLASTOVÉ DVERE S KAPLIČKOU plastové, s hladkým netoxickým, nepriepustným, čistiteľným a dezinfikovateľným povrchom
- 1 ZS — ZASKLENÁ STENA delenie podľa pohľadu
- 1 OK — PLASTOVÉ OKNO 6-K S IZOL. TROJSKLOM, UW=max 0,8 otváravosť podľa pohľadu
- 1 VD — PLASTOVÉ VCHODOVÉ DVERE 6-K S IZOL. VÝPLŇOU, UW=max 0,8 otváravosť podľa pohľadu
- 1 NS — EXISTUJÚCI PRIEČNY NOSNÝ SYSTÉM Z OCEĽOVÝCH PROFILOV
- 1 NNS — NAVRHOVANÝ PRIEČNY NOSNÝ SYSTÉM Z OCEĽOVÝCH PROFILOV
- 1 VK — VETRACÍ KOMÍN STRECHY PRIEM. 160MM S VETRACOU OCHR. HLAVICOU PRESTUP RIEŠIŤ EPDM MANŽETOU, ZAISTIŤ VODOTESNOSŤ
- 1 VM — HLINÍKOVÁ VETRACIA MRIEŽKA S PEVNÝMI LAMELAMI PROTI DAŽDI A SIEŤKOU PROTI HMYZU, PRIEM. 150MM
- HR S1 — EXTRUDOVANÝ POLYSTYRÉN
- 1 K — KLAMPIARSKE VÝROBKY
- 1 Z — ZÁMOČNÍCKE VÝROBKY
- 1 DO — DREVENÝ OBKLAD Z DOSIEK THERMOWOOD SHP 26/68mm NA ODSADENU DREVENU PODKONŠTRUKCIU TH.WOOD SHP 42/117mm

Projektant nenesie žiadnu zodpovednosť za zmeny uskutočnené bez písomného súhlasu projektanta!
Tento výkres je originál, jeho kopírovanie je trestné podľa zákona č. 185/2015 Z.z.

YAMAN ARCHITEKTI s.r.o.
POMLEJSKÁ 456/17
931 01 ŠAMORÍN
www.ymn.sk
office@ymn.sk

ZODP.PROJEKTANT: ING.ARCH.DANIEL HANUSZ	PROJEKT: **Prestavba budovy vodárne na rozrábkareň mäsa s podnikovou predajňou** k.ú. Vojtechovce, p.č.: E 364/2, C 151/1, 395/1, 395/18, 395/50, 395/51, 395/53, 395/54	INVESTOR: **Poľnohospodárske družstvo so sídlom v Novom Živote** Nový Život 97, 930 38 Nový Život	
AUTOR: ING.ARCH.DANIEL HANUSZ, ING. LÁSZLÓ GÁNYOVICS	PROFESIA: ARCHITEKTÚRA A KONŠTRUKCIE	DOKUMENT: **PD SP**	MIERKA: **1 : 50** / FORMÁT: **6 x A4**
VYPRACOVAL: ING. LÁSZLÓ GÁNYOVICS	NÁZOV DOKUMENTU: **PÔDORYS 1.NP- navrh. stav**	DÁTUM: **04/2022**	**A - 07**