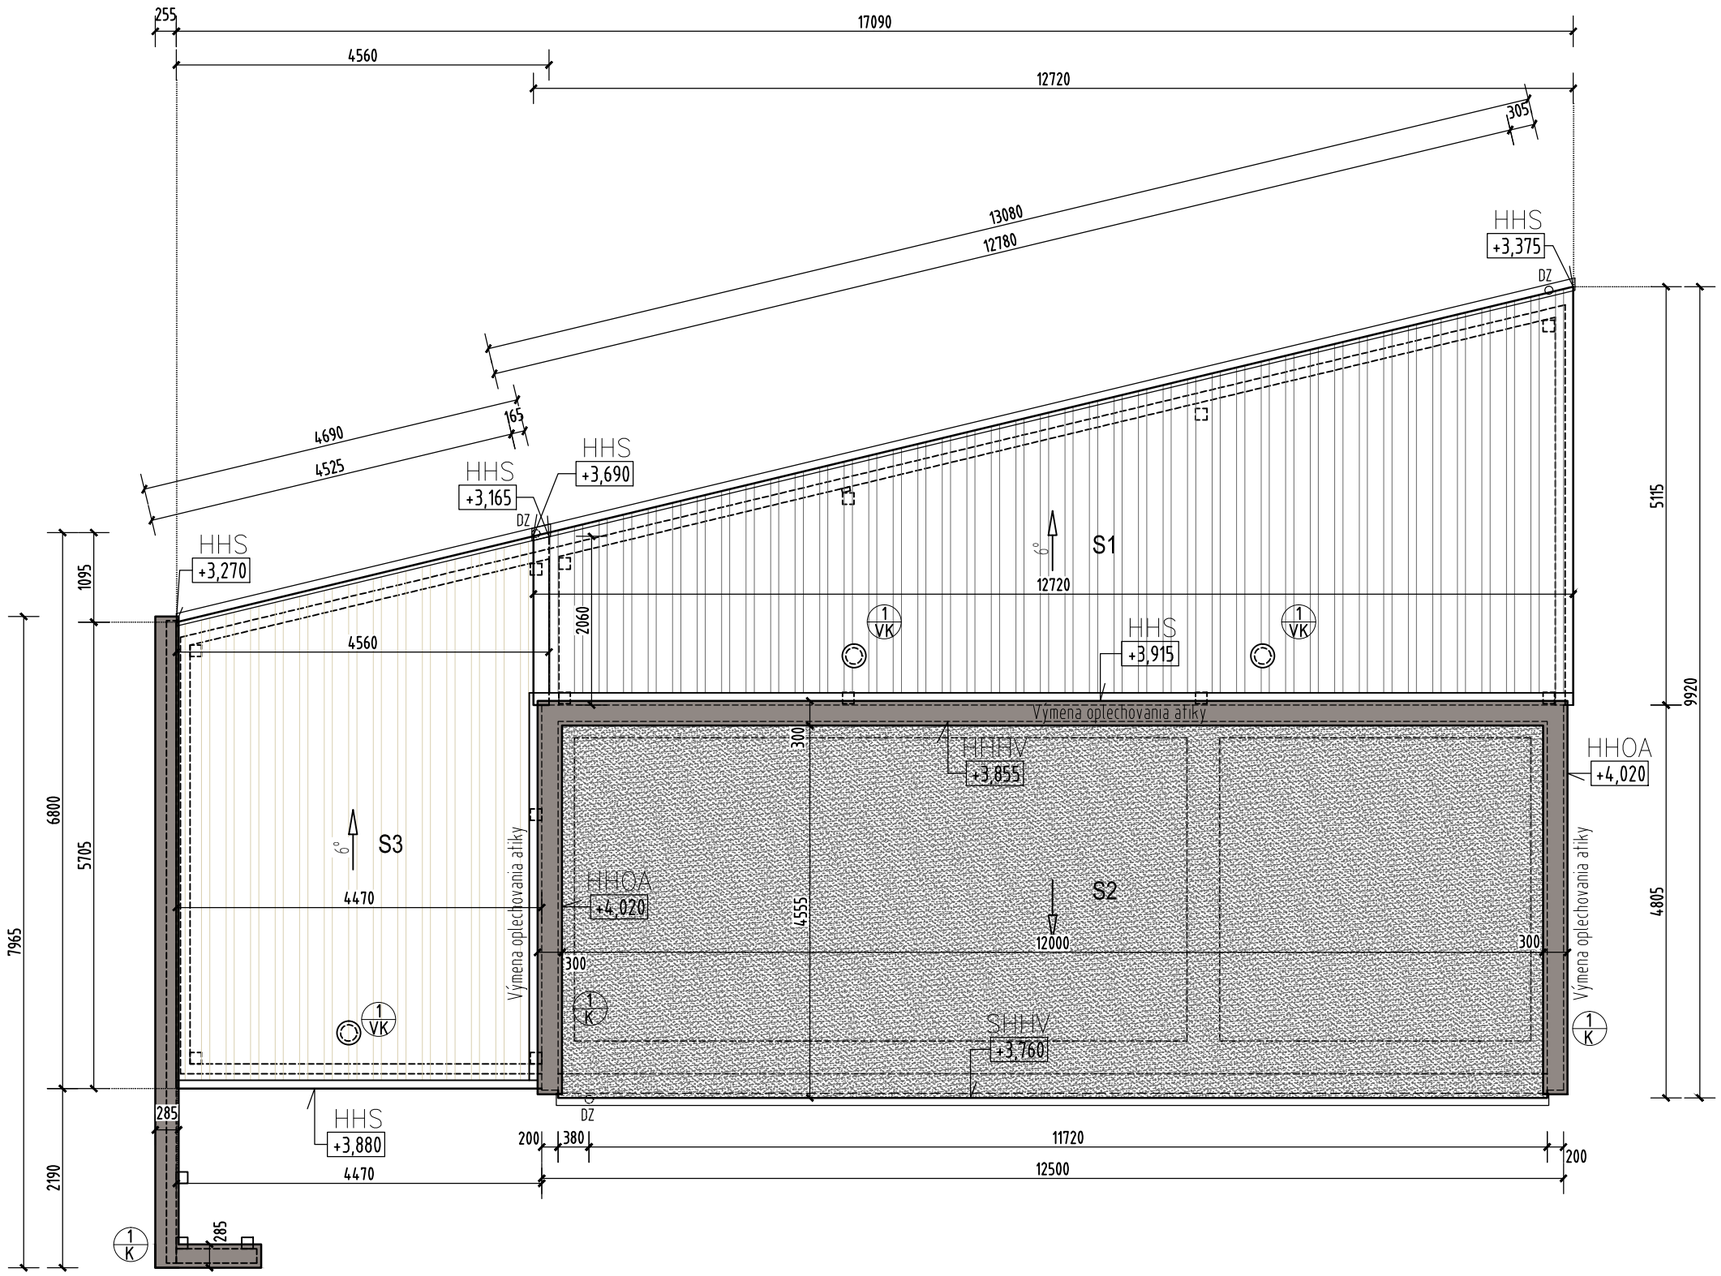


TECHNICKÉ ÚDAJE STRECHY

STRECHA S1

Plocha strechy	45,7m2
Okapová rúra–pozinkovaná	1 x
Strešná krytina	trapézový plech
Sklon strechy	6°

STRECHA S2

Plocha strechy	55,7m2
Okapová rúra–pozinkovaná	1 x
Strešná krytina	SBS modif. asfaltový pás
Sklon strechy	jestvujúci
Plocha atiky	6,5m2
Oplechovanie atiky	pozinkovaný plech

STRECHA S3

Plocha strechy	28,1m2
Okapová rúra–pozinkovaná	1 x
Strešná krytina	trapézový plech
Sklon strechy	6°

Plocha strechy spolu **129,5m2**

VYSVETLIVKY

(1/VK) VETRACÍ KOMÍN STRECHY PRIEM. 160MM S VETRACOU OCHR. HLAVICOU PRESTUP RIEŠIŤ EPDM MANŽETOU, ZAISTIŤ VODOTESNOSŤ

(1/K) KLAMPIARSKE VÝROBKY

DZ DAŽĎOVÝ ŽLAB

VÝPIS STREŠNÉHO PLÁŠŤA

S1 Existujúca strešná konštrukcia
Šikmá strecha
- Trapézový plech
- Oceľové U profily prichytené na oceľový Nosný rošt
- Nosná konštrukcia strechy oceľový I 160 profil

S2 Existujúca strešná konštrukcia (Obnova)
Plochá strecha
- Celoplošne natavený SBS modifikovaný asfaltový pás - hr.4.2 mm ELASTOBIT PV TOP 42 Speed Profile SBS, alebo ekvivalent
- Očsitenie jestv. izolácie, asfaltová penetrácia
- Jestvujúca hydroizolačná fólia na báze asfaltu
- Spádová vrstva strechy
- ŽB stropná dsoka

S3 Navrhovaná strešná konštrukcia
Šikmá strecha
- Strešná trapézová krytina Trapézový plech Blachotrapez T-50, al. ekvivalent
- Oceľové profily UNP100 prichytené kolmo na oceľový nosný rošt
- Nosná konštrukcia strechy oceľový I 160 profil

0,000 = 0,365m nad PT

Projektant nenesie žiadnu zodpovednosť za zmeny uskutočnené bez písomného súhlasu projektanta!
Tento výkres je originál, jeho kopírovanie je trestné podla zákona č. 185/2015 Z.z.

YAMAN ARCHITEKTI s.r.o.
POMLEJSKÁ 456/17
931 01 ŠAMORÍN
www.ymn.sk
office@ymn.sk

ZODP.PROJEKTANT: **ING.ARCH.DANIEL HANUSZ**	PROJEKT: **Prestavba budovy vodárne na rozrábkareň mäsa s podnikovou predajňou** k.ú. Vojtechovce, p.č.: E 364/2, C 151/1, 395/1, 395/18, 395/50, 395/51, 395/53, 395/54	INVESTOR: **Poľnohospodárske družstvo so sídlom v Novom Živote** Nový Život 97, 930 38 Nový Život	
AUTOR: ING.ARCH.DANIEL HANUSZ ING. LÁSZLÓ GÁNYOVICS	PROFESIA: ARCHITEKTÚRA A KONŠTRUKCIE	DOKUMENT: **PD SP**	MIERKA: **1 : 75** / FORMÁT: **2 x A4**
VYPRACOVAL: ING. LÁSZLÓ GÁNYOVICS	NÁZOV DOKUMENTU: **PÔDORYS STRECHY- navrh. stav**	DÁTUM: **04/2022**	**A - 08**