
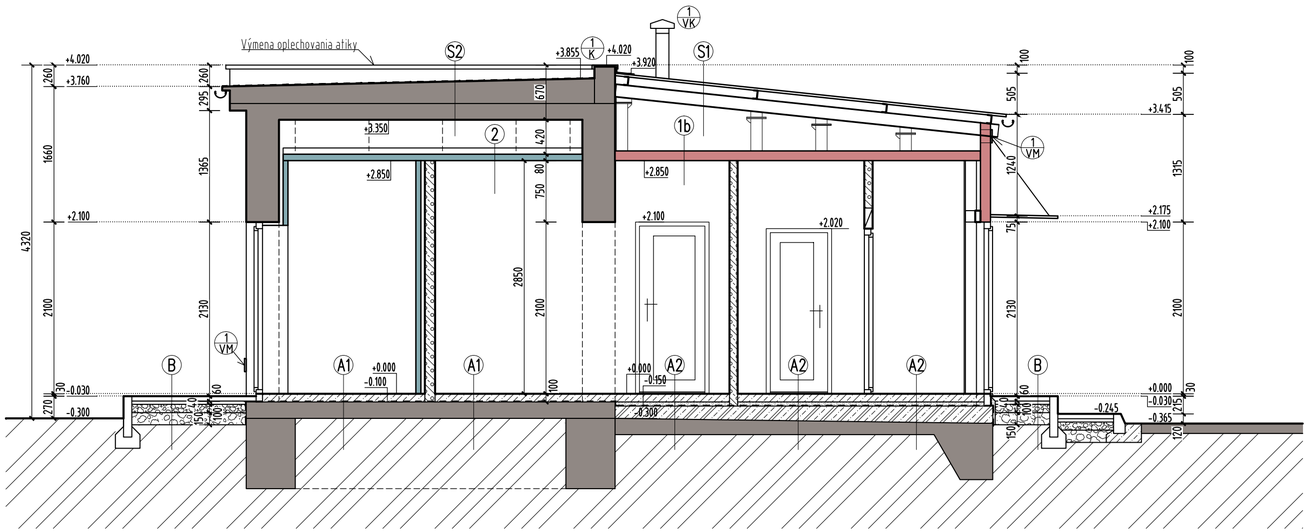


REZ A-A

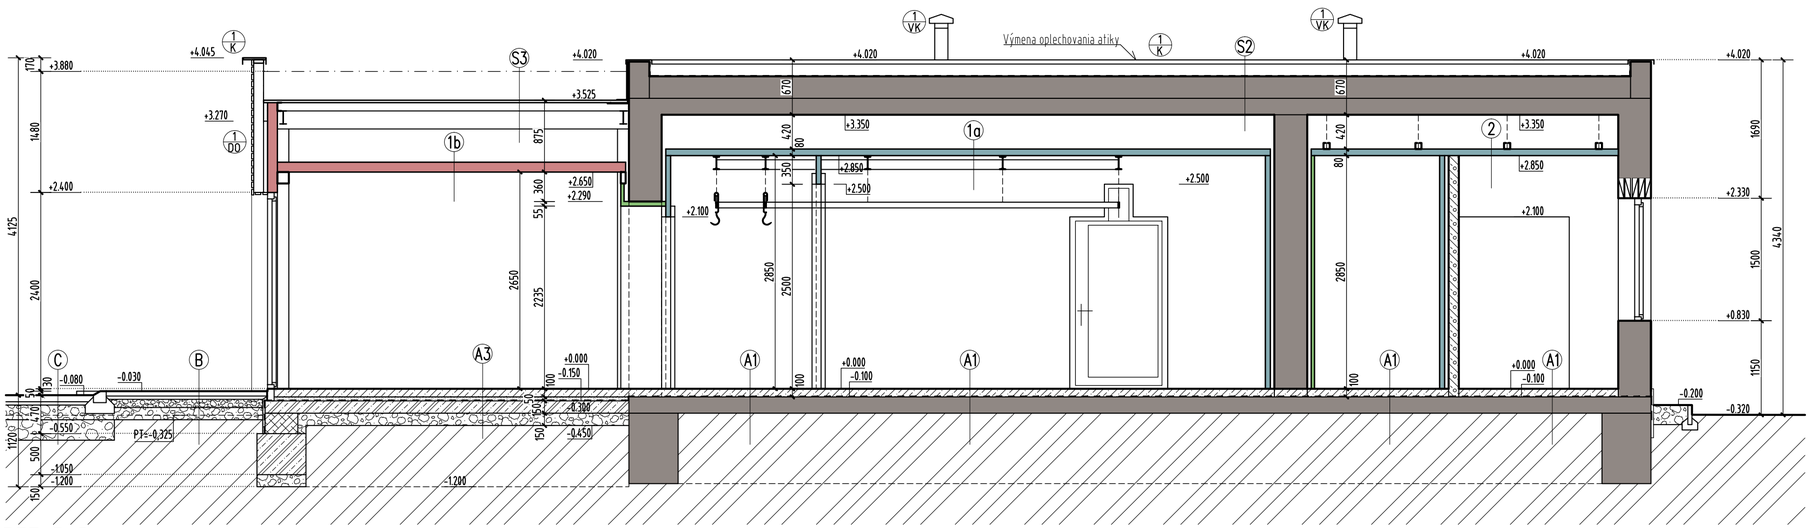

REZ B-B

LEGENDA HMÔT

MASÍVNE KONŠTRUKCIE

- EXISTUJÚCE KONŠTRUKCIE
- OBVODOVÉ VÝPLŇOVÉ MURIVO Z PÓROBET. TVÁRNIC Y-TONG NA LEPIACU MALTU „ROZMEROV 599x375x249mm
- VNÚTORNÉ NENOSNÉ MURIVO Z PÓROBET. TVÁRNIC Y-TONG NA LEPIACU MALTU „ROZMEROV 599x100,125x249mm
- ŽELEZOBETÓNOVÉ KONŠTRUKCIE
- PROSTÝ BETÓN
- BETÓNOVÉ ŠALOVACIE TVÁRNICE BTS20 500/200/250mm, BET. ZÁLIEVKA C 20/25

IZOLAČNÉ PANELY

- SENDVIČOVÝ PIR PANEL PRE OBV.STENY A PODHLADY HRÚBKY 120 MM, (PR. KINGSPAN KS1150NC)
- OBKLAD ZO SENDVIČOVÝCH PIR PANELOV HR.80MM PR. KINGSPAN KS1150NC, ALEB. EKVIVALENT NA OC. PODKONŠTRUKCIU CELK. HRÚBKA 130MM
- OBKLAD ZO SENDVIČOVÝCH PUR PANELOV HR.40MM NA OC. PODKONŠTRUKCIU CELK. HRÚBKA 70/90MM

SYPKÉ MATERIÁLY

- ŠTRKOVÝ ZÁSYP, ZHUTNENÝ po vrstvách max. 200 mm
- RASTLÝ TERÉN

VYSVETLIVKY

- 1/DVa LAMINÁTOVÉ INTERIEROVÉ DVERE, ZÁRUBNE
- 1/DV PLASTOVÉ DVERE, ZÁRUBNE plastové, s hladkým netoxickým, nepriepustným, čistiteľným a dezinfikovateľným povrchom
- 1/CH CHLADIARENSKE DVERE výplň z PUR peny, povrchová úprava PES 25 s vnútornou teplotou od 0°C do +10°C
- 1/CHK CHLADIARENSKE DVERE S KAPLIČKOU výplň z PUR peny, povrchová úprava PES 25 s vnútornou teplotou od 0°C do +10°C
- 1/DVK PLASTOVÉ DVERE S KAPLIČKOU plastové, s hladkým netoxickým, nepriepustným, čistiteľným a dezinfikovateľným povrchom
- 1/ZS ZASKLENÁ STENA delenie podľa pohľadu
- 1/OK PLASTOVÉ OKNO 6-K S IZOL. TROJSKLOM, UW=max.0,8 otváravosť podľa pohľadu
- 1/VD PLASTOVÉ VCHODOVÉ DVERE 6-K S IZOL. VÝPLŇOU, UW=max.0,8 otváravosť podľa pohľadu
- 1/NS EXISTUJÚCI PRIEČNY NOSNÝ SYSTÉM Z OCEĽOVÝCH PROFILOV
- 1/NNS NAVRHOVANÝ PRIEČNY NOSNÝ SYSTÉM Z OCEĽOVÝCH PROFILOV
- 1/VK VETRACÍ KOMÍN STRECHY PRIEM. 160MM S VETRACOU OCHR. HLAVICOU PRESTUP RIEŠIŤ EPDM MANŽETOU, ZAISTIŤ VODOTESNOSŤ
- 1/VM HLINÍKOVÁ VETRACIA MRIEŽKA S PEVNÝMI LAMELAMI PROTI DAŽDI A SIETKOU PROTI HMYZU, PRIEM. 150MM
- HR/SJ EXTRUDOVANÝ POLYSTYRÉN
- 1/K KLAMPIARSKE VÝROBKY
- 1/Z ZÁMOČNÍCKE VÝROBKY
- 1/DO DREVENÝ OBKLAD Z DOSIEK THERMOWOOD SHP 26/68mm NA ODSADENÚ DREVENÚ PODKONŠTRUKCIU TH.WOOD SHP 42/117mm

VÝPIS STREŠNÉHO PLÁŠŤA

S1 Existujúca strešná konštrukcia
Šikmá strecha
- Trapézový plech
- Oceľové U profily prichytené na oceľový Nosný rošt
- Nosná konštrukcia strechy oceľový I 160 profil

S2 Existujúca strešná konštrukcia (Obnova)
Plochá strecha
- Celoplošne natavený SBS modifikovaný asfaltový pás - hr.4.2 mm ELASTOBIT PV TOP 42 Speed Profile SBS, alebo ekvivalent
- Očistenie jestv. izolácie, asfaltová penetrácia
- Jestvujúca hydroizolačná fólia na báze asfaltu
- Spádová vrstva strechy
- ŽB stropná dsoka

S3 Navrhovaná strešná konštrukcia
Šikmá strecha
- Strešná trapézová krytina Trapézový plech Blachotrapez T-50, al. ekvivalent
- Oceľové profily UNP100 prichytené kolmo na oceľový nosný rošt
- Nosná konštrukcia strechy oceľový I 160 profil

1a Stropná konštrukcia
- Sendvičový PUR panel hr. 80 mm (Kingspan KS1150NC) položený na rošt z ocel. profilov, stabilizovaný priskrutkovaním
- Nosný rošt z pozink. oceľových profilov podľa statiky

2 Stropná konštrukcia
- Nosný rošt zavesený z pozink. UA profilov z oceľového plechu hr. 2mm podľa statiky
- Sendvičový PUR panel hr. 80 mm (Kingspan KS1150NC) kotvený na rošt z ocel. plechových profilov priskrutkovaním

1b Stropná konštrukcia
- Sendvičový PUR panel hr. 120 mm (Kingspan KS1150NC) položený na rošt z ocel. profilov, stabilizovaný priskrutkovaním
- Nosný rošt z pozink. oceľových profilov podľa statiky

VÝPIS SKLADBY PODLÁH

A1 Podlaha na teréne /epoxid/
- Liata epoxidová podlaha - hr. 5 mm
- Betónový poter - hr.80-100 mm
- Hydroizolácia proti zemnej vlhkosti SBS modifikovaný asfaltový pás - hr.5 mm + 2xNaP Penetral
- Existujúca betónová platňa
- Pôvodná zemina

A2 Podlaha na teréne /epoxid/
- Liata epoxidová podlaha - hr. 5 mm
- Betónový poter - hr.80-100 mm
- PE fólia
- TI dosky - XPS hr. 50 mm
- Hydroizolácia proti zemnej vlhkosti SBS modifikovaný asfaltový pás - hr.5 mm + 2xNaP Penetral
- Železobetónová vyrovnávacia a základová doska hr. 150-210 mm
- Existujúca betónová platňa
- Pôvodná zemina

A3 Podlaha na teréne /epoxid/
- Liata epoxidová podlaha - hr. 5 mm
- Betónový poter - hr.100 mm
- PE fólia
- TI dosky - XPS hr. 50 mm
- Hydroizolácia proti zemnej vlhkosti SBS modifikovaný asfaltový pás - hr.5 mm + 2xNaP Penetral
- Železobetónová základová doska hr. 150 mm
- Zhutnené štrkové lôžko hr. 150 mm
- Pôvodná zemina

B Chodník zo zámkovej dlažby /exterier/
- Betónová dlažba - hr. 60 mm vyškárovaná kremičitým pieskom
- Lôžko z drveného kameniva fr. 4-8 mm - hr.40 mm
- Podkladová vrstva - zhutnená štrkodrvina fr. 0-16 mm - min hr. 100 mm
- Podkladová vrstva - zhutnená štrkodrvina fr. 16-32 mm - min hr. 150 mm
- Pôvodná zemina - vyrovnané, zhutnené podložie

C Pojazdná plocha zo zámkovej dlažby /parkovisko/
- Betónová dlažba - hr. 80 mm vyškárovaná kremičitým pieskom
- Lôžko z drveného kameniva fr. 4-8 mm - hr.40 mm
- Tkaná geotextília
- Mechanicky spevnené kamenivo, fr. 5-63 -hr. 180 mm
- Štrkodrvina fr. 0-63 UM ŠD, 31,5, hr. 250 mm
- Pôvodná zemina - vyrovnané, zhutnené podložie

0,000 = 0,365m nad PT

Projektant nenesie žiadnu zodpovednosť za zmeny uskutočnené bez písomného súhlasu projektanta! Tento výkres je originál, jeho kopírovanie je trestné podľa zákona č. 185/2015 Z.z.

YAMAN ARCHITEKTI s.r.o.
POMLEJSKÁ 456/17
931 01 ŠAMORÍN
www.ymn.sk
office@ymn.sk

ZODP.PROJEKTANT: ING.ARCH.DANIEL HANUSZ	PROJEKT: Prestavba budovy vodárne na rozrábkareň mäsa s podnikovou predajňou k.ú. Vojtechovce, p.č.: E 364/2, C 151/1, 395/1, 395/18, 395/50, 395/51, 395/53, 395/54	INVESTOR: Poľnohospodárske družstvo so sídlom v Novom Živote Nový Život 97, 930 38 Nový Život	
AUTOR: ING.ARCH.DANIEL HANUSZ ING. LÁSZLÓ GÁNYOVICS	PROFESIA: ARCHITEKTÚRA A KONŠTRUKCIE	DOKUMENT: PD SP	MIERKA: 1 : 50
			FORMÁT: A - 09
VYPRACOVAL: ING. LÁSZLÓ GÁNYOVICS	NÁZOV DOKUMENTU: REZY- navrh. stav	DÁTUM: 04/2022	