

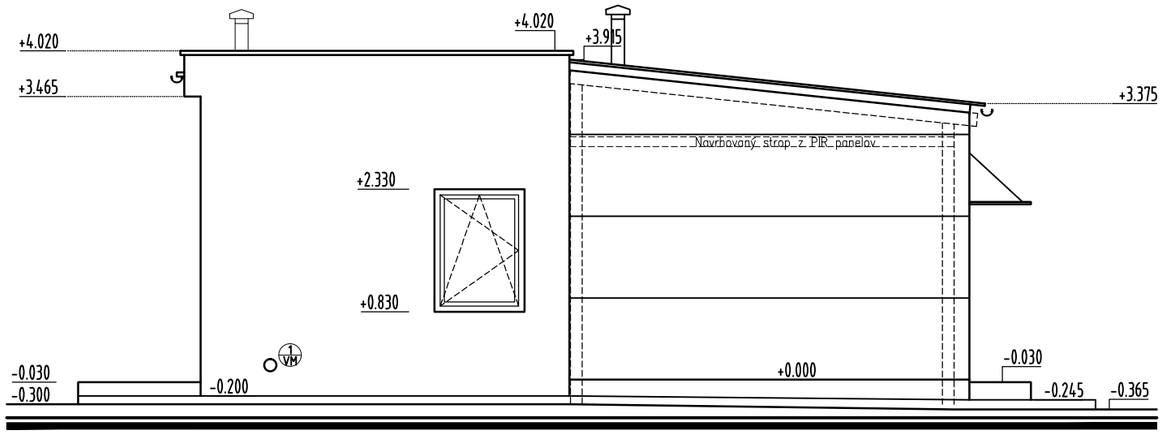


POHĽAD VÝCHODNÝ

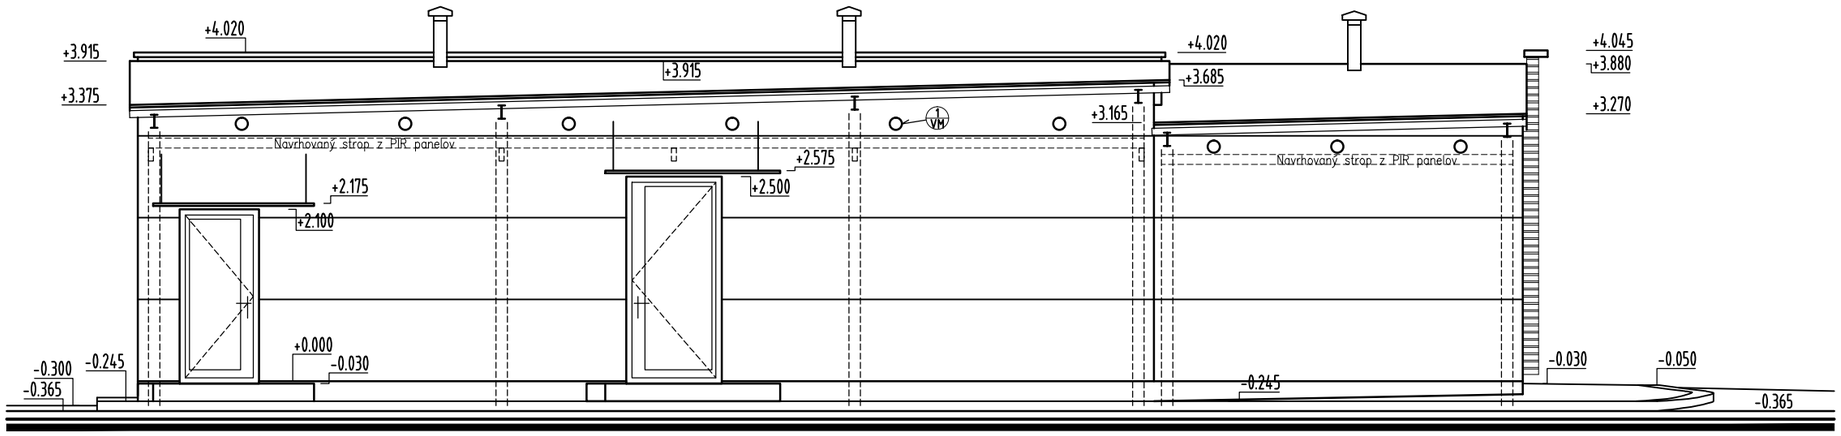

POHĽAD SEVERNÝ

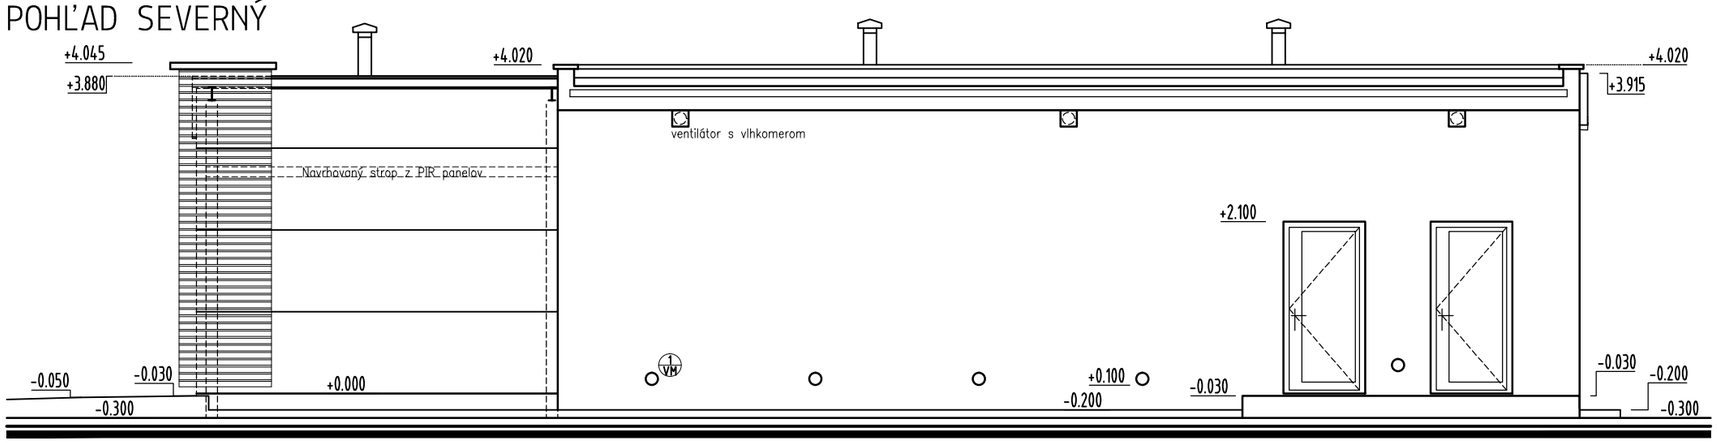

POHĽAD JUŽNÝ

0,000 = 0,365m nad PT

Projektant nenesie žiadnu zodpovednosť za zmeny uskutočnené bez písomného súhlasu projektanta!
Tento výkres je originál, jeho kopírovanie je trestné podľa zákona č. 185/2015 Z.z.

YAMAN ARCHITEKTI s.r.o.
POMLEJSKÁ 456/17
931 01 ŠAMORÍN
www.ymn.sk
office@ymn.sk

ZODP.PROJEKTANT: **ING.ARCH.DANIEL HANUSZ**	*PROJEKT:* **Prestavba budovy vodárne na rozrábkareň mäsa s podnikovou predajňou** k.ú. Vojtechovce, p.č.: E 364/2, C 151/1, 395/1, 395/18, 395/50, 395/51, 395/53, 395/54	*INVESTOR:* **Poľnohospodárske družstvo so sídlom v Novom Živote** Nový Život 97, 930 38 Nový Život		
AUTOR: ING.ARCH.DANIEL HANUSZ ING. LÁSZLÓ GÁNYOVICS	*PROFESIA:* ARCHITEKTÚRA A KONŠTRUKCIE	*DOKUMENT:* **PD SP**	*MIERKA:* **1 : 75**	*FORMÁT:* **2 x A4**
VYPRACOVAL: ING. LÁSZLÓ GÁNYOVICS	*NÁZOV DOKUMENTU:* **POHĽADY 1- navrh. stav**		*DÁTUM:* **04/2022**	**A - 10**