
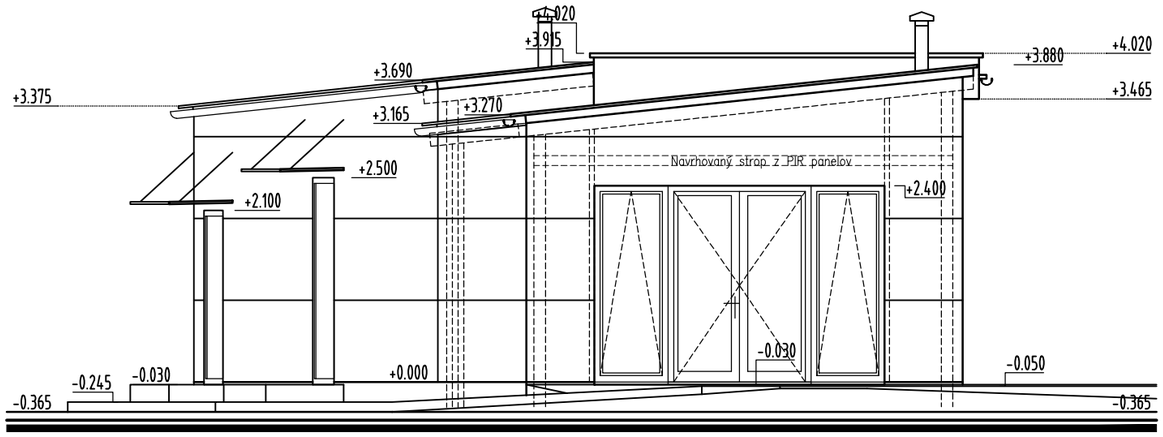



POHĽAD ZÁPADNÝ
-POHĽAD BEZ DREVENÉHO OBKLADU

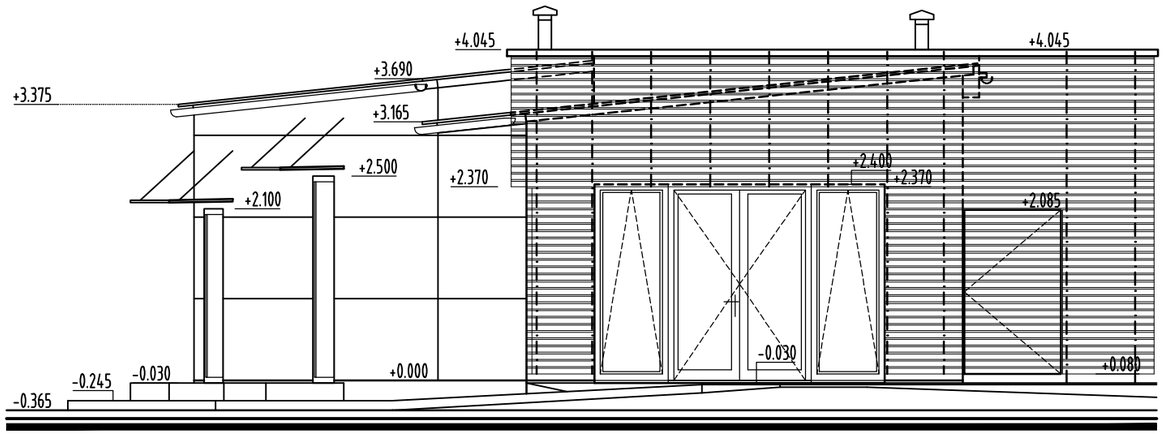


POHĽAD ZÁPADNÝ
-S DREVENÝM OBKLADOM

0,000 = 0,365m nad PT

Projektant nenesie žiadnu zodpovednosť za zmeny uskutočnené bez písomného súhlasu projektanta!
Tento výkres je originál, jeho kopírovanie je trestné podla zákona č. 185/2015 Z.z.

**YAMAN ARCHITEKTI** s.r.o.
POMLEJSKÁ 456/17
931 01 ŠAMORÍN
www.ymn.sk
office@ymn.sk

| | | | | |
|---|---|---|---|---|
| *ZODP.PROJEKTANT:* **ING.ARCH.DANIEL HANUSZ** | *PROJEKT:* **Prestavba budovy vodárne na rozrábkareň mäsa s podnikovou predajňou** k.ú. Vojtechovce, p.č.: E 364/2, C 151/1, 395/1, 395/18, 395/50, 395/51, 395/53, 395/54 | *INVESTOR:* **Poľnohospodárske družstvo so sídlom v Novom Živote** Nový Život 97, 930 38 Nový Život | | |
| *AUTOR:* ING.ARCH.DANIEL HANUSZ ING. LÁSZLÓ GÁNYOVICS | *PROFESIA:* ARCHITEKTÚRA A KONŠTRUKCIE | | *DOKUMENT:* **PD SP** | *MIERKA:* **1 : 75** | *FORMÁT:* **2 x A4** |
| *VYPRACOVAL:* ING. LÁSZLÓ GÁNYOVICS | *NÁZOV DOKUMENTU:* **POHĽADY 2- navrh. stav** | | *DÁTUM:* **04/2022** | **A - 11** |