

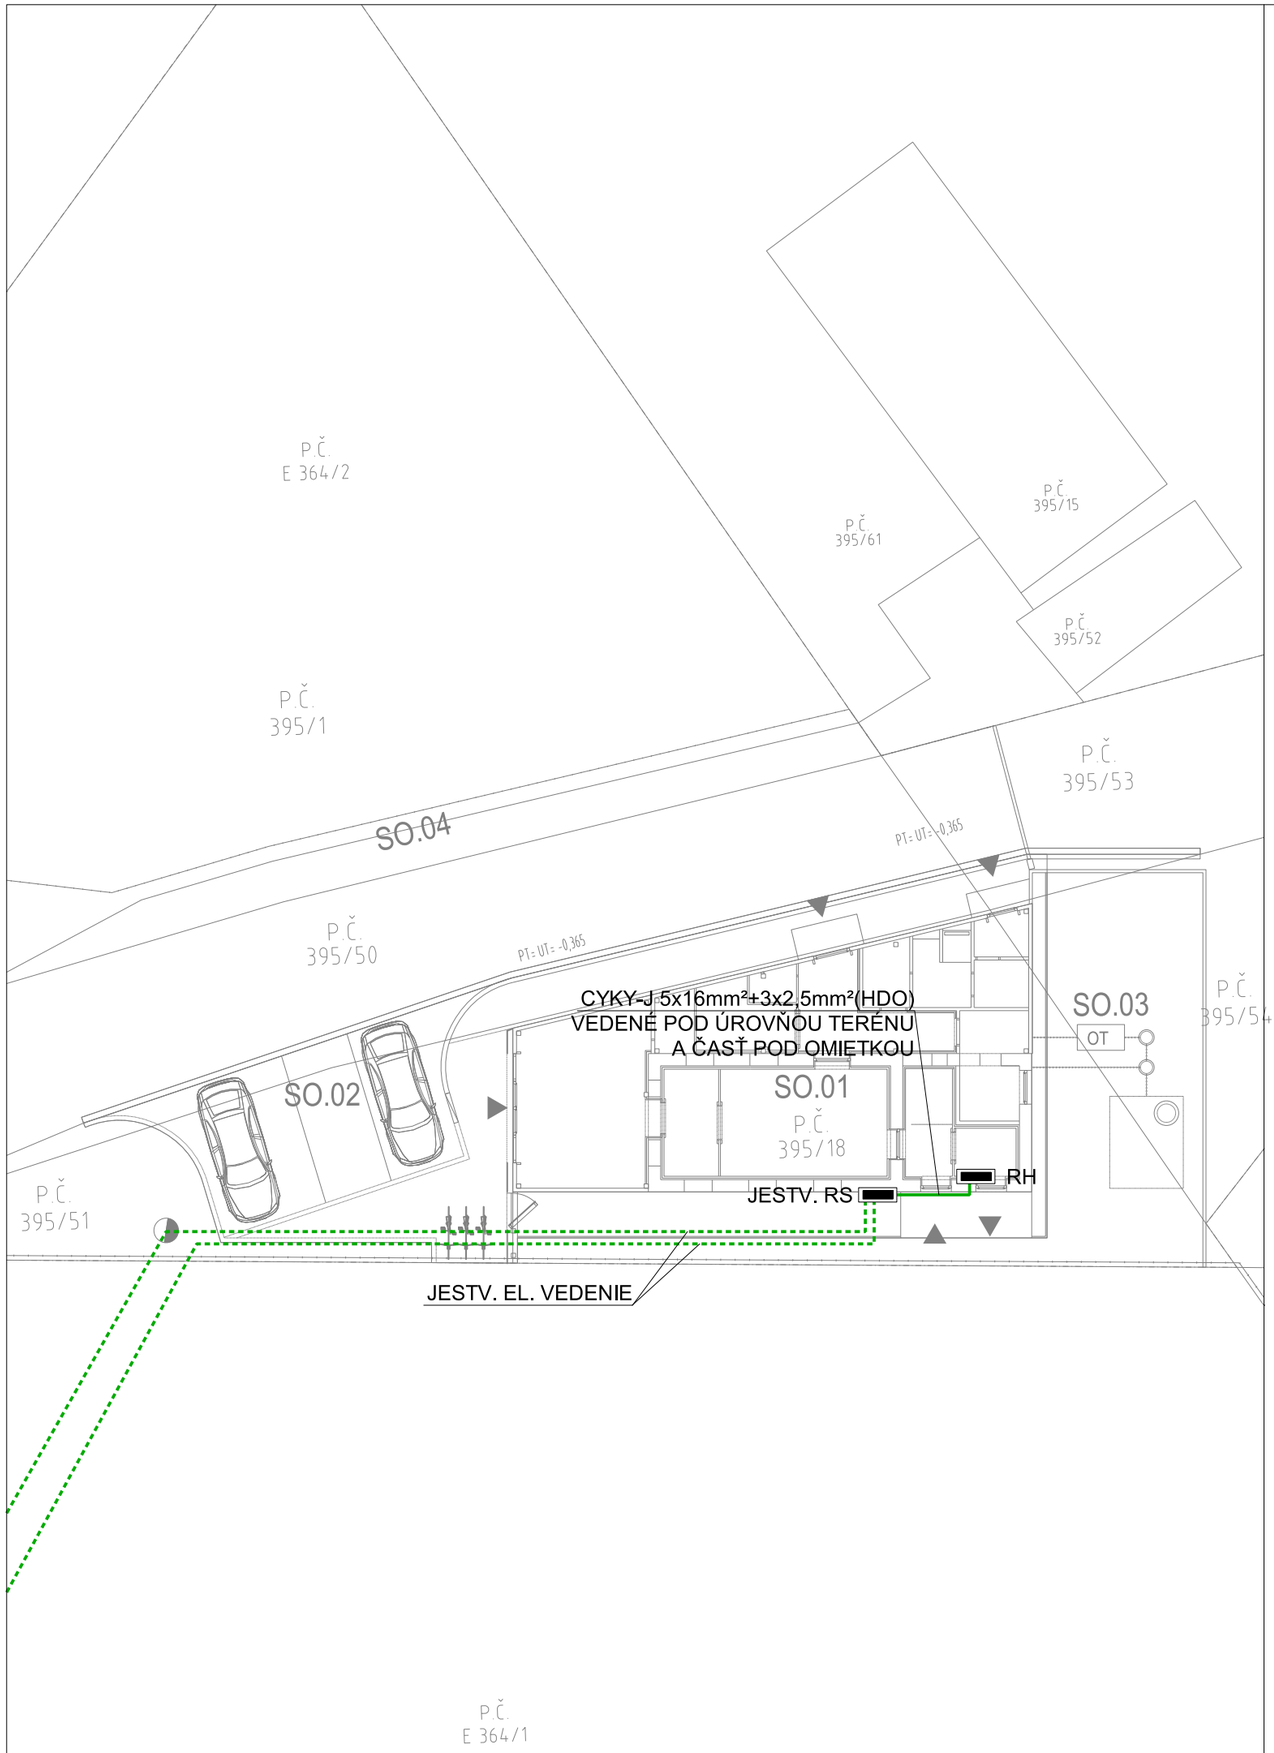


REZY UKLADANIA KÁBELOVÝCH VEDENÍ NN

KÁBELOVÝ VÝKOP

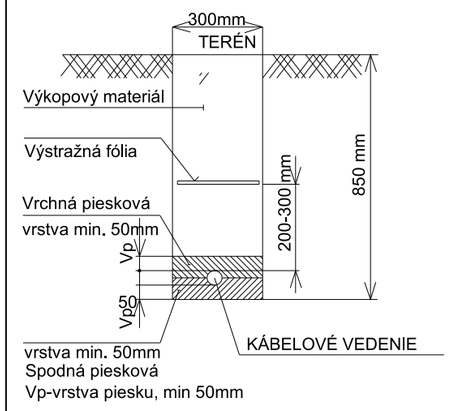

KÁBELOVÝ VÝKOP

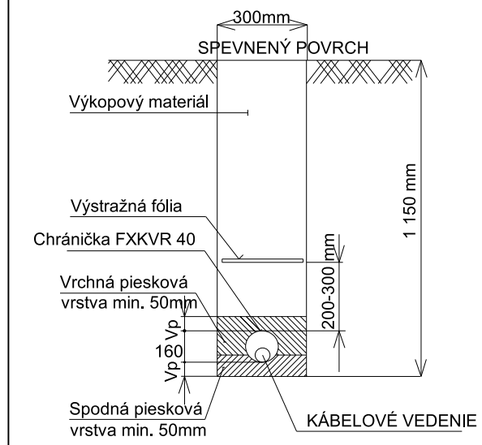

LEGENDA ZNAČENÍ:

ZNAČKA	POPIS
	ROZVÁDZAČ
	CYKY-J 5x16mm²
	JESTV. EL. VEDENIE
	CHRÁNIČKA FXKV

NAPÄŤOVÁ SÚSTAVA:

NN ... 3+PE+N AC 400V/230V 50Hz, TN-S
sieť s priamo uzemneným neutrálnym bodom

OCHRANNÉ OPATRENIE PRED ZÁSAHOM ELEKTRICKÝM PRÚDOM PRI ZARIADENIACH NN:

Ochranné opatrenia : samočinné odpojenie napájania podľa STN 33 2000-4-41:2007

- opatrenia na základnú ochranu (ochrana pred priamym dotykom): čl. 411.2
  - Príloha A, kapitola A.1 základná izolácia živých časti
  - Príloha A, kapitola A.2 zábranami alebo krytmi
  - Príloha B, kapitola B.2 prekážkami
  - Príloha B, kapitola B.3 ochrana umiestne ním mimo dosahu
- opatrenia na ochranu pri poruche (ochrana pred nepriamym dotykom): čl. 411.3
  - Ochranné uzemnenie a ochranné pospájanie ... čl. 411.3.1
  - Samočinné odpojenie pri poruche ... čl. 411.3.2
- doplnková ochrana: čl. 415
  - Prúdové chrániče (RCD) ... čl. 415.1
  - Doplnkové ochranné pospájanie ... čl. 415.2

Projektant nenesie žiadnu zodpovednosť za zmeny uskutočnené bez písomného súhlasu projektanta !!

Tento výkres je originál, jeho kopírovanie je trestné podla §21, odst. d.) zákona č. 383/1997 Z.z.

TÁTO DOKUMENTÁCIA JE PODKLADOM PRE VYDANIE STAVEBNÉHO POVOLENIA!!
PRED ZAČATÍM STAVEBNÝCH PRÁC JE NUTNÉ VYHOTOVIŤ REALIZAČNÚ DOKUMENTÁCIU!!

PROJEKČNÁ KANCELÁRIA **E1 Elektro Projekt, s.r.o.** Ružová 627/22, 92 901 Dunajská Streda
IČO: **47 831 774** DIČ: **2024108108** IČ DPH: **SK2024108108**

ARCHITEKTÚRA	ING.ARCH.DANIEL HANUSZ
ZODP.PROJEKTANT	ING. PETER BÍRÓ
KONTROLOVAL	ING. PETER BÍRÓ
VYPRACOVAL	ÁKOS DOMONKOS
INVESTOR	Poľnohospodárske družstvo so sídlom v Novom Živote Nový Život 97, 930 38 Nový Život
MIESTO STAVBY	k.ú. Vojtechovce, p.č.: E 364/2, C 151/1, 395/1, 395/18, 395/50, 395/51, 395/53, 395/54
NÁZOV STAVBY	**Prestavba budovy vodárne na rozrábkareň mäsa s podnikovou predajňou**
OBJEKT	-
ČASŤ	ELEKTROINŠTALÁCIA
OBSAH	**SITUÁCIA**

PROJEKTANT ELEKTRICKÝCH ZARIADENÍ ELEKTROTECHNIK ŠPECIALISTA
čís. osv. 1394/4/2007 EZ-P-E1,0-A
ING. PETER BÍRÓ

STUPEŇ PD	DSP	ARCH. č.	
DÁTUM	04/2022	1280422	
FORMÁT	2xA4	VÝKR. č.	
MIERKA	1:200	203	