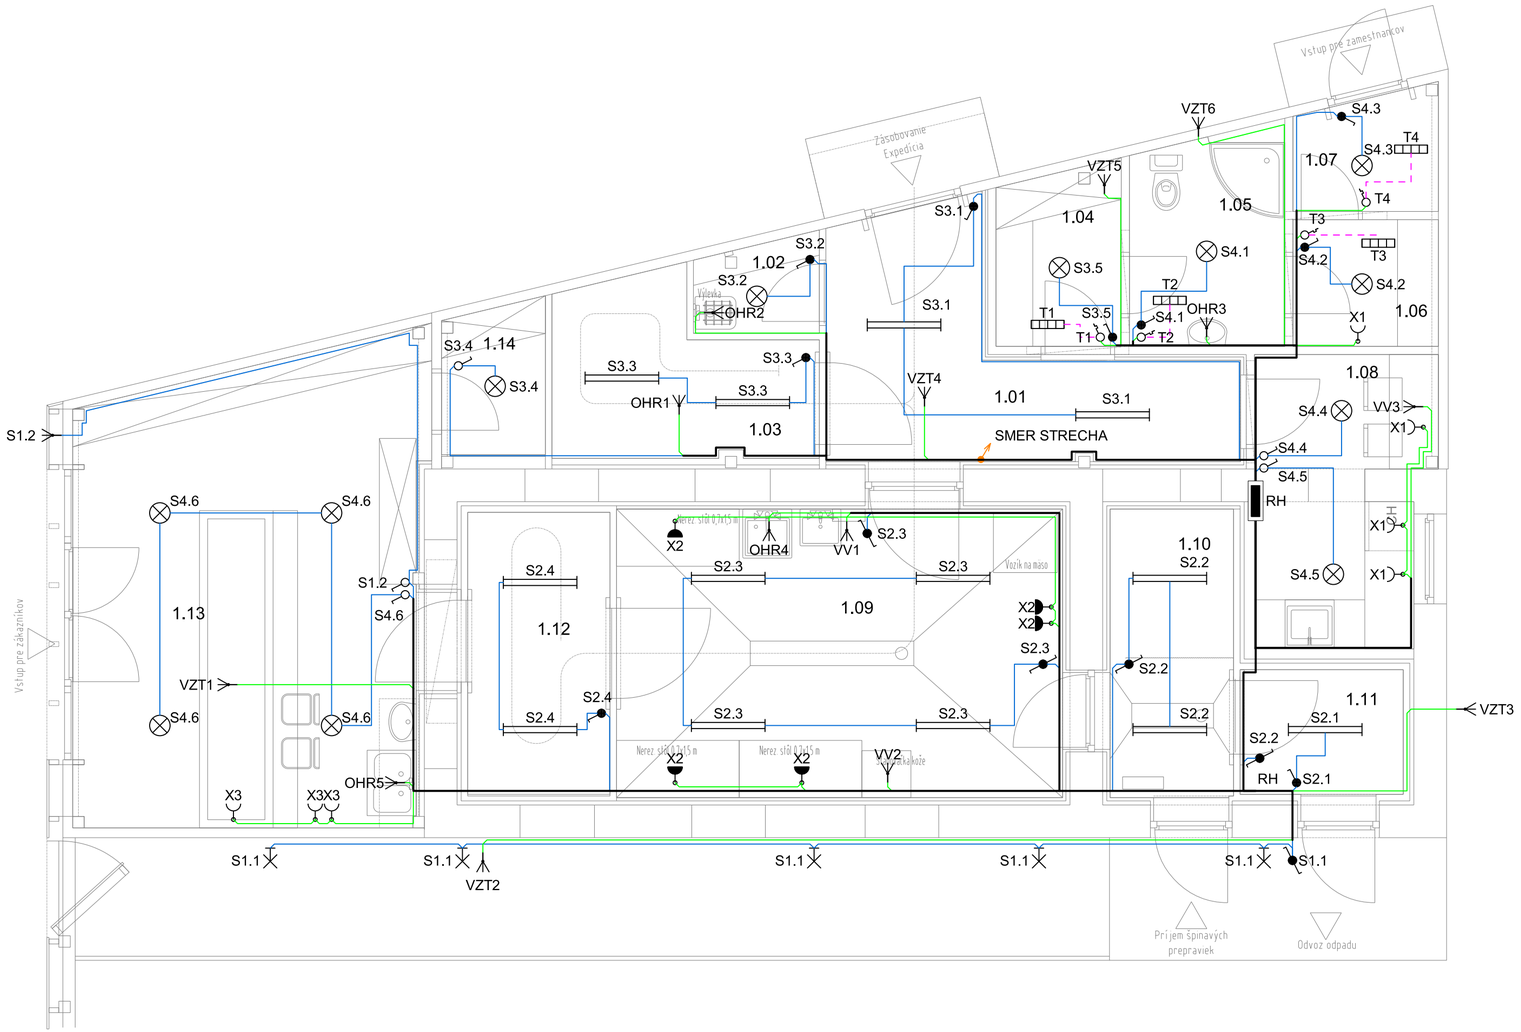


LEGENDA MIESTNOSTÍ

Č.M.	NÁZOV MIESTNOSTÍ
1.01	ZÁSOBOVACIA A EXPEDIČNÁ CHODBA
1.02	MIESTNOSŤ NA UPRATOVANIE
1.03	CHLADIAREŇ
1.04	ŠATŇA
1.05	HYGIENA
1.06	ŠATŇA
1.07	VCHOD
1.08	DENNÁ MIESTNOSŤ
1.09	ROZRÁBKA
1.10	UMÝVANIE A SKLAD PREPRAVIEK
1.11	SKLAD ODPADOV
1.12	CHLADIAREŇ
1.13	PREDAJŇA
1.14	SKLAD BALIACEHO MATERIÁLU

LEGENDA ZNAČENÍ :

ZNAČKA	POPIS
	SVIETIDLO STROPNÉ
	SVIETIDLO PRISADENÉ
	SVIETIDLO STROPNÉ, VODOTESNÉ
	EL. PODLAHOVÉ KÚRENIE FILM/ROHOŽ
	TERMOSTAT
	VYPÍNAČ č.1 IP20
	VYPÍNAČ č.6 IP44
	VYPÍNAČ č.6 IP44
	IMPULZ TLAČIDLO
	ZÁSUVKA, 230V/16A IP20
	DVOJZÁSUVKA, 230V/16A IP20
	ZÁSUVKA, 230V/16A IP65
	VOLNÝ VÝVOD
	CYKY-J 3x1,5mm²
	CYKY-J 3x2,5mm²
	CYKY-J 5x2,5mm²
	TRASA KÁBLOV
	ROZVÁDZAČ

NAPÄŤOVÁ SÚSTAVA:

NN ... 3+PE+N AC 400V/230V 50Hz, TN-S
sieť s priamo uzemneným neutrálnym bodom

OCHRANNÉ OPATRENIE PRED ZÁSAHOM ELEKTRICKÝM PRÚDOM PRI ZARIADENIACH NN:

Ochranné opatrenia : samočinné odpojenie napájania podľa STN 33 2000-4-41:2007
- opatrenia na základnú ochranu (ochrana pred priamym dotykom): čl. 411.2
  - Príloha A, kapitola A.1 základná izolácia živých častí
  - Príloha A, kapitola A.2 zábranami alebo krytmi
  - Príloha B, kapitola B.2 prekážkami
  - Príloha B, kapitola B.3 ochrana umiestne nim mimo dosahu
- opatrenia na ochranu pri poruche (ochrana pred nepriamym dotykom): čl. 411.3
  - Ochranné uzemnenie a ochranné pospájanie ... čl. 411.3.1
  - Samočinné odpojenie pri poruche ... čl. 411.3.2
- doplnková ochrana: čl. 415
  - Prúdové chrániče (RCD) ... čl. 415.1
  - Doplnkové ochranné pospájanie ... čl. 415.2

Projektant nenesie žiadnu zodpovednosť za zmeny uskutočnené bez písomného súhlasu projektanta !!
Tento výkres je originál, jeho kopírovanie je trestné podľa §21, odst. d.) zákona č. 383/1997 Z.z.

TÁTO DOKUMENTÁCIA JE PODKLADOM PRE VYDANIE STAVEBNÉHO POVOLENIA!!
PRED ZAČATÍM STAVEBNÝCH PRÁC JE NUTNÉ VYHOTOVIŤ REALIZAČNÚ DOKUMENTÁCIU!!

PROJEKČNÁ KANCELÁRIA	**E1 Elektro Projekt, s.r.o.** Ružová 627/22, 92 901 Dunajská Streda IČO: **47 831 774** DIČ: **2024108108** IČ DPH: **SK2024108108**		**E1**
ARCHITEKTÚRA	ING.ARCH.DANIEL HANUSZ		
ZODP.PROJEKTANT	ING. PETER BÍRÓ		
KONTROLOVAL	ING. PETER BÍRÓ		
VYPRACOVAL	ÁKOS DOMONKOS		
INVESTOR	Poľnohospodárske družstvo so sídlom v Novom Živote Nový Život 97, 930 38 Nový Život		
MIESTO STAVBY	k.ú. Vojtechovce, p.č.: E 364/2, C 151/1, 395/1, 395/18, 395/50, 395/51, 395/53, 395/54		
NÁZOV STAVBY	**Prestavba budovy vodárne na rozrábkareň mäsa s podnikovou predajňou**		
OBJEKT	-	STUPEŇ PD / DSP	ARCH. č.
ČASŤ	ELEKTROINŠTALÁCIA	DÁTUM 04/2022	1280422
OBSAH	**SILNOPRÚDOVÉ ROZVODY**	FORMÁT 3xA4	VÝKR. č.
		MIERKA 1:50	204

PROJEKTANT ELEKTRICKÝCH ZARIADENÍ • ELEKTROTECHNIK ŠPECIALISTA • ING. PETER BÍRÓ • čís. osv. 1394/4/2007 EZ-T, EZ-0-A