ŠPECIFIKÁCIA ZARIADENIA
ROZVÁDZAČ RH

TYP ROZVÁDZAČA: PLASTOVÁ ZAPUSTENÁ ROZVODNICA
KRYTIE: IP40/IP20
DVERE: PLASTOVÉ PLNÉ
NAPÄŤOVÁ SÚSTAVA: NN ... 3+PE+N AC 400V/230V 50Hz, TN-S

POZNÁMKY:

OCHRANNÉ OPATRENIE PRED ZÁSAHOM ELEKTRICKÝM PRÚDOM PRI ZARIADENIACH NN:
Ochranné opatrenia : samočinné odpojenie napájania
podľa STN 33 2000-4-41:2007
- opatrenia na základnú ochranu (ochrana pred priamym dotykom): čl. 411.2
Príloha A, kapitola A.1 základná izolácia živých časti
Príloha A, kapitola A.2 zábranami alebo krytmi
Príloha B, kapitola B.2 prekážkami
Príloha B, kapitola B.3 ochrana umiestne ním mimo dosahu
- opatrenia na ochranu pri poruche
(ochrana pred nepriamym dotykom): čl. 411.3
Ochranné uzemnenie a ochranné pospájanie ... čl. 411.3.1
Samočinné odpojenie pri poruche ... čl. 411.3.2
- doplnková ochrana: čl. 415
Prúdové chrániče (RCD) ... čl. 415.1
Doplnkové ochranné pospájanie ... čl. 415.2

Táto dokumentácia je podkladom pre vydanie stavebného povolenia!
Projektant nenesie žiadnu zodpovednosť za zmeny uskutočnené bez písomného súhlasu projektanta !!
Tento výkres je originál, jeho kopírovanie je trestné podla §21, odst. d.) zákona č. 383/1997 Z.z.


PROJEKČNÁ KANCELÁRIA: **E1 Elektro Projekt, s.r.o.** Ružová 627/22, 92 901 Dunajská Streda
IČO: **47 831 774** DIČ: **2024108108** IČ DPH: **SK2024108108**

HIP	ING.ARCH.DANIEL HANUSZ
ZODP.PROJEKTANT	ING. PETER BÍRÓ
KONTROLOVAL	ING. PETER BÍRÓ
VYPRACOVAL	ÁKOS DOMONKOS
INVESTOR	Poľnohospodárske družstvo so sídlom v Novom Živote Nový Život 97, 930 38 Nový Život
MIESTO STAVBY	k.ú. Vojtechovce, p.č.: E 364/2, C 151/1, 395/1, 395/18, 395/50, 395/51, 395/53, 395/54
NÁZOV STAVBY	**Prestavba budovy vodárne na rozrábkareň mäsa s podnikovou predajňou**
OBJEKT	-
ČASŤ	ELEKTROINŠTALÁCIA
OBSAH	**ROZVÁDZAČ RH**


PROJEKTANT ELEKTRICKÝCH ZARIADENÍ ELEKTROTECHNIK ŠPECIALISTA
čís. osv. 1394/4/2007 EZ-P-E1.0-A
ING. PETER BÍRÓ

STUPEŇ PD	DSP	ARCH. č.
DÁTUM	04/2022	1280422
FORMÁT	4xA4	VÝKR. č.
MIERKA	X	206

ROZVÁDZAČ: RH

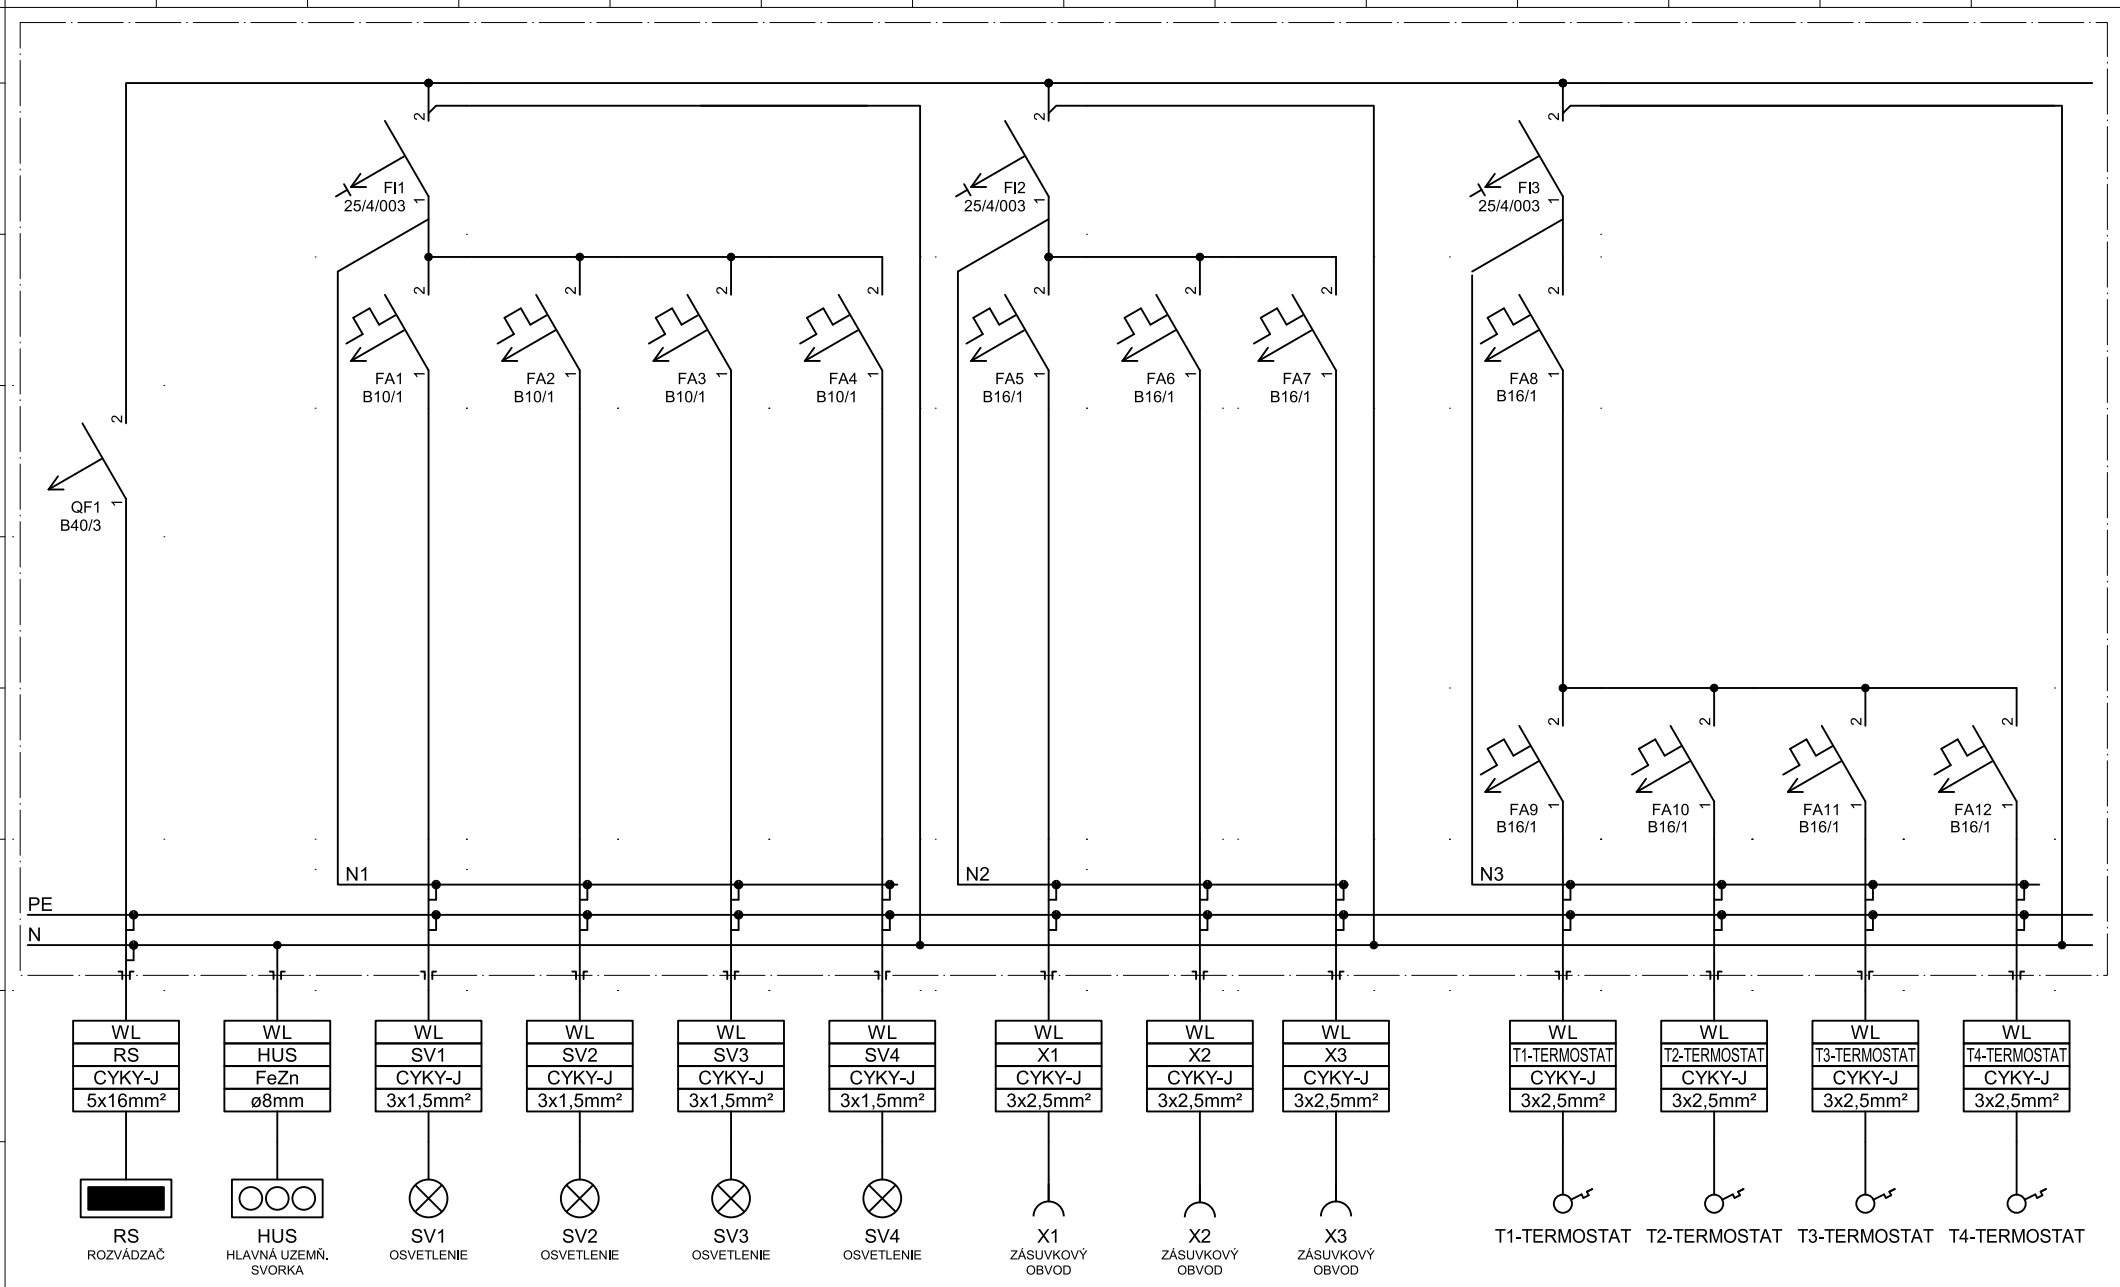

ROZVÁDZAČ: RH

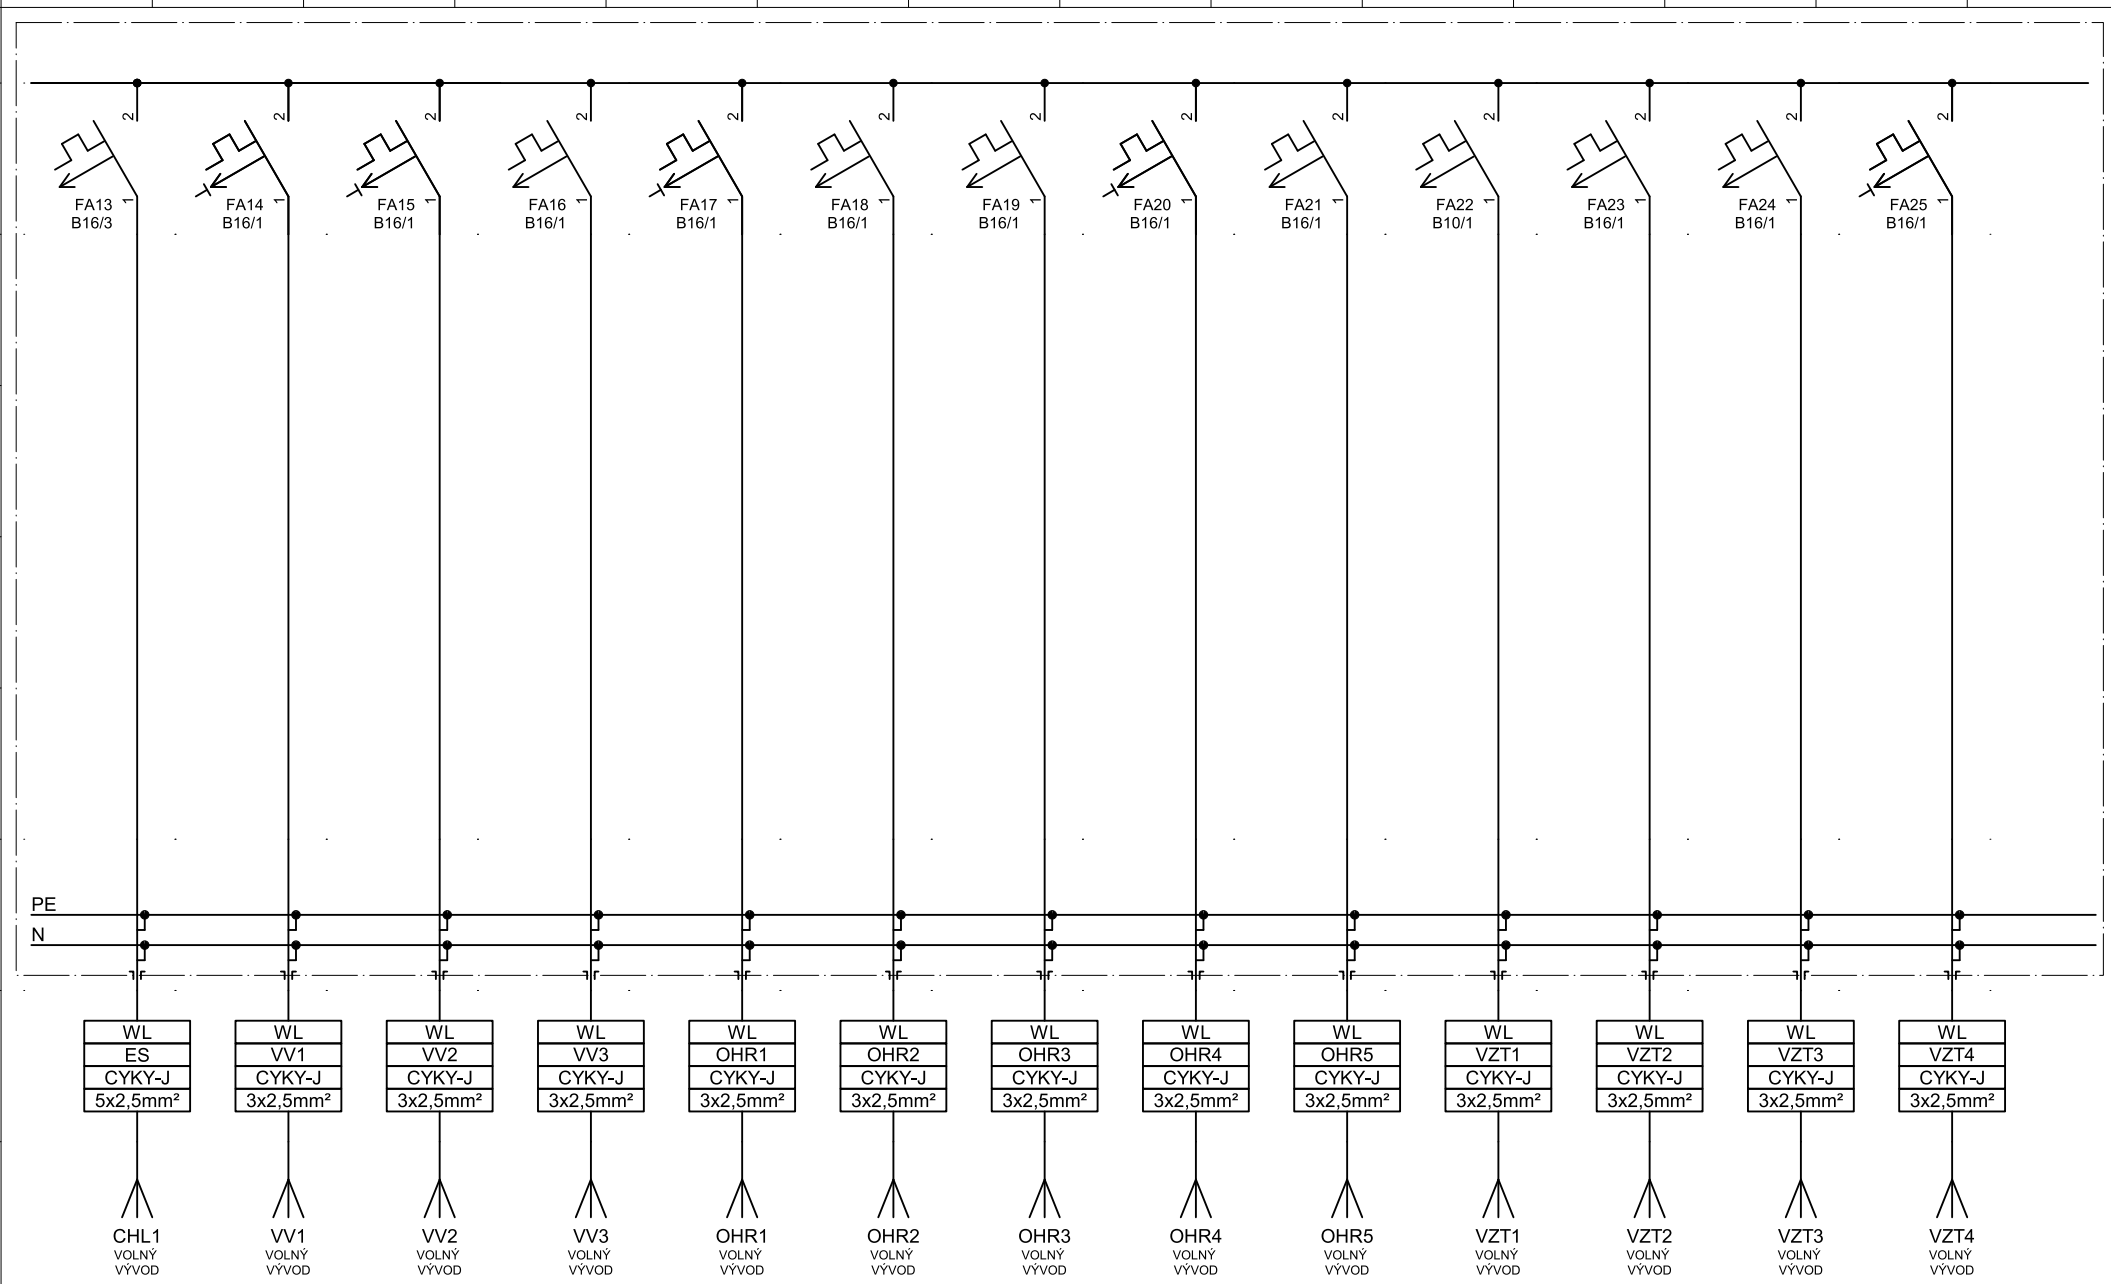

ROZVÁDZAČ: RH

