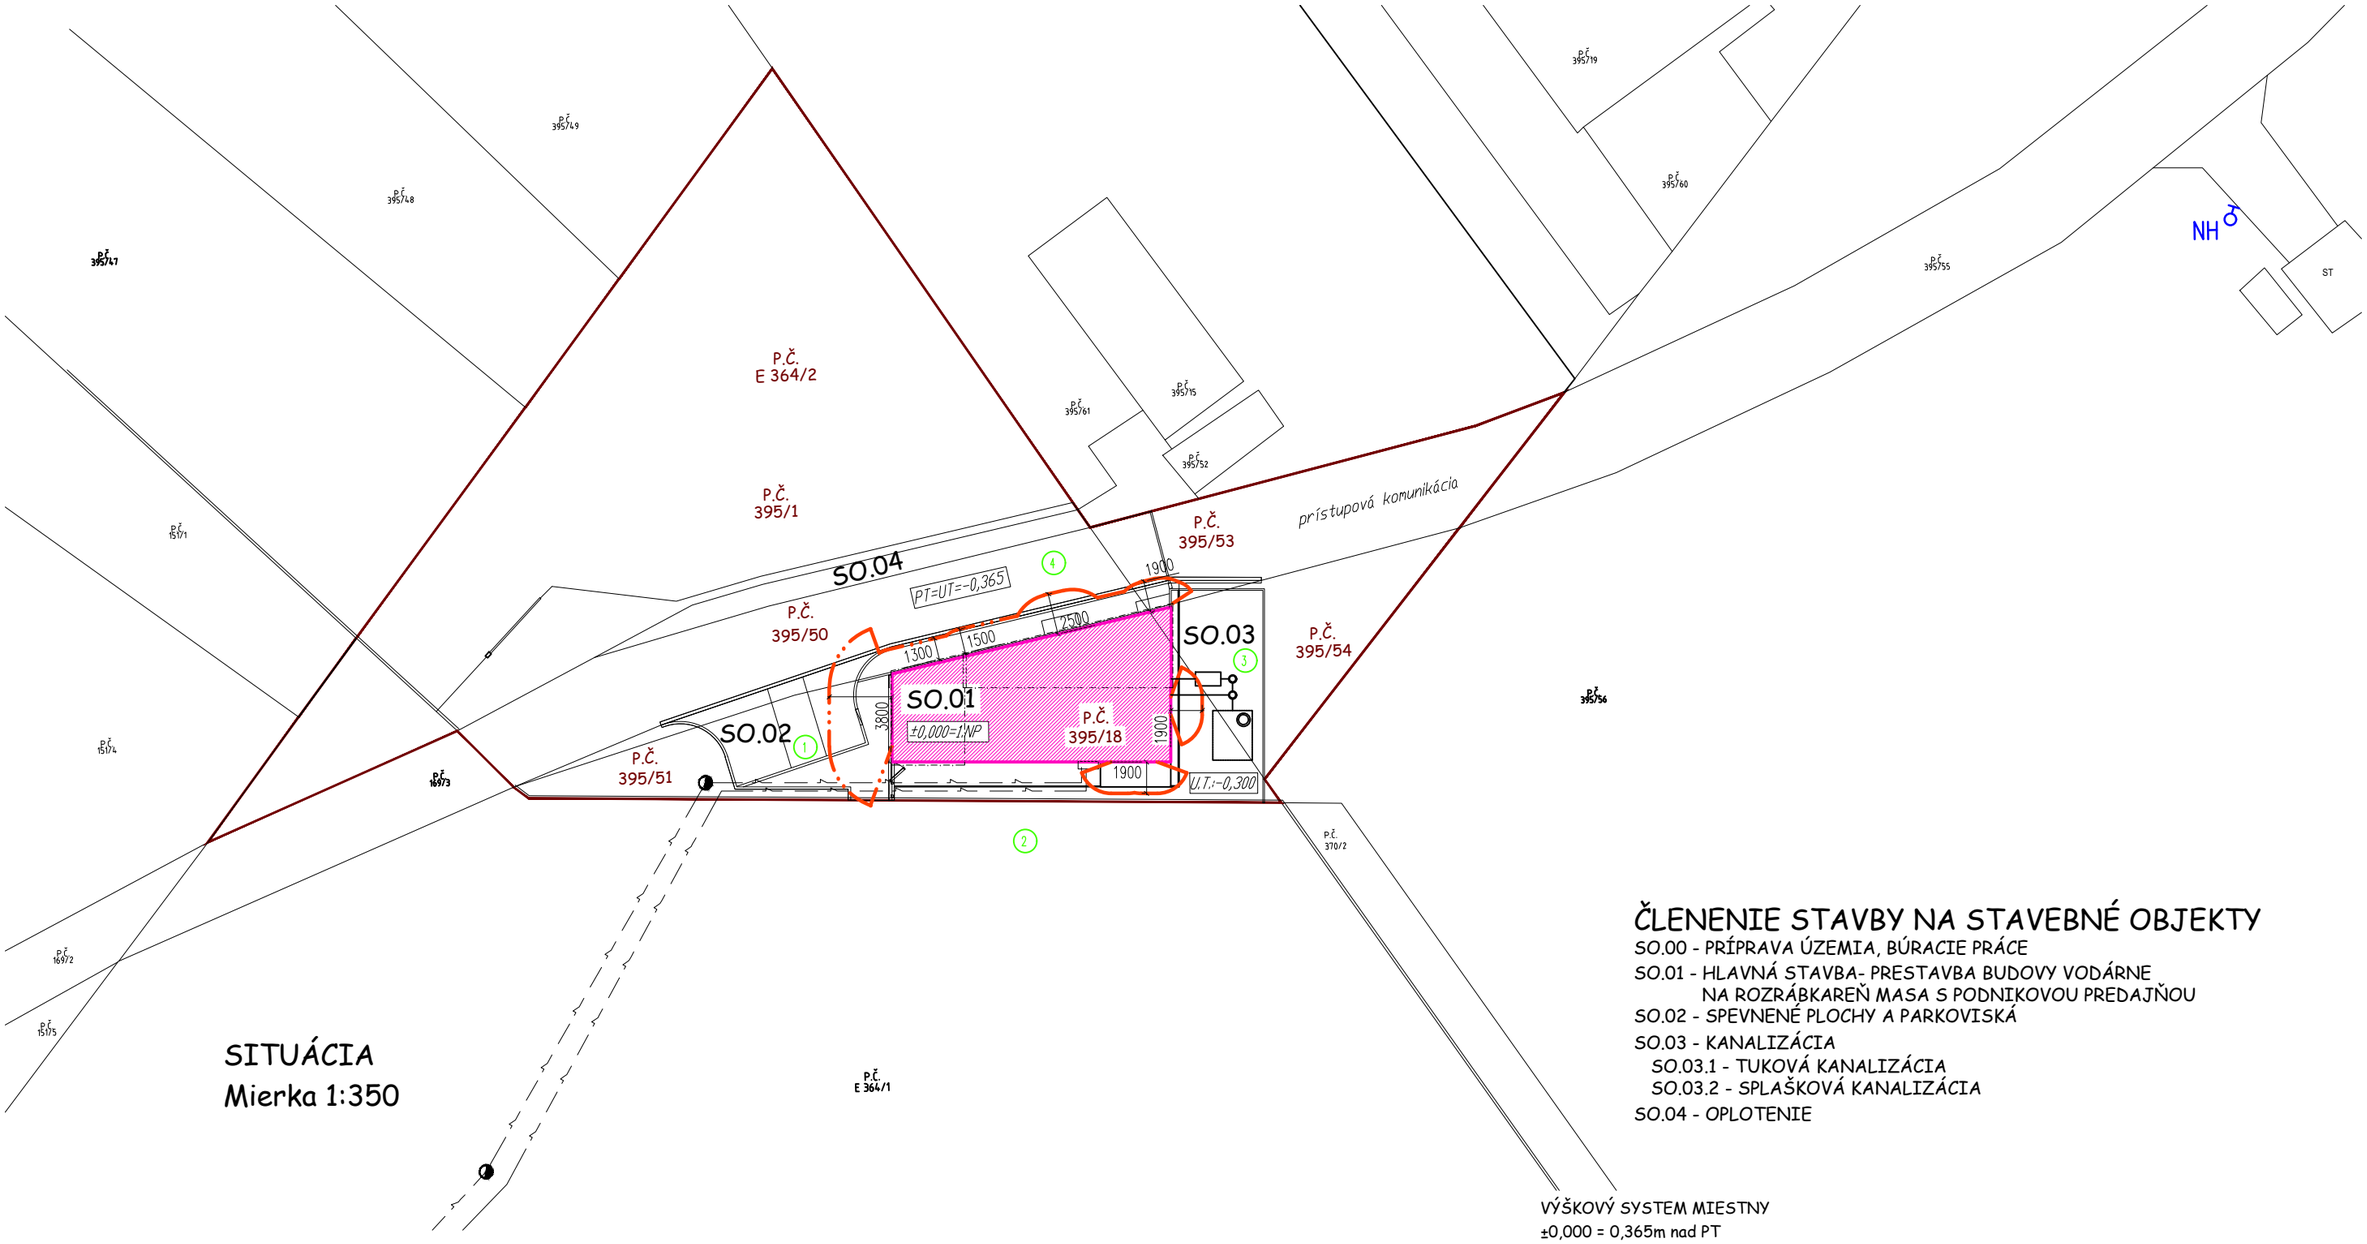


SITUÁCIA
Mierka 1:350

ČLENENIE STAVBY NA STAVEBNÉ OBJEKTY

SO.00 - PRÍPRAVA ÚZEMIA, BÚRACIE PRÁCE
SO.01 - HLAVNÁ STAVBA- PRESTAVBA BUDOVY VODÁRNE NA ROZRÁBKAREŇ MASA S PODNIKOVOU PREDAJŇOU
SO.02 - SPEVNENÉ PLOCHY A PARKOVISKÁ
SO.03 - KANALIZÁCIA
SO.03.1 - TUKOVÁ KANALIZÁCIA
SO.03.2 - SPLAŠKOVÁ KANALIZÁCIA
SO.04 - OPLOTENIE

LEGENDA OZNAČENIA:

NH	EXISTUJÚCI NADZEMNÝ POŽIARNY HYDRANT
	HRANICA ODSTUPOV POŽIARNEHO ÚSEKU
1	OZNAČENIE JEDNOTLIVÝCH STRÁN STAVBY

VÝŠKOVÝ SYSTEM MIESTNY
±0,000 = 0,365m nad PT
Projektová dokumentácia je spracovaná len pre účel vydania stavebného povolenia!
Tento výkres je originál, jeho kopírovanie je trestné podla § 21, odst.d., zákona č.383/1997 Z.z.!

Hlavný projektant:	Ing. arch. Daniel HANUSZ
Zodpovedný projektant:	Ing. GÓDÁNY Ildikó - č.osvedčenia: ŠPO 11/2020
Vypracovala:	Ing. GÓDÁNY Ildikó-TZB-POŽIAR-Projekt, Čalovská 18, 930 28 Okoč
Stupeň PD: PROJEKT NA SP	NÁZOV STAVBY: Prestavba budovy vodárne na rozrábkareň mäsa s podnikovou predajňou
Formát: 2xA4	OBSAH: Situácia
Dátum: 04/2022	PROFESIA: PROTIPOŽIARNA BEZPEČNOSŤ STAVBY
Investor:	Poľnohospodárske družstvo so sídlom v Novom Živote Nový Život 97, 930 38 Nový Život
Miesto stavby:	Obec Nový Život-Vojtechovce, k.ú.: Vojtechovce p.č.: E364/2, C 151/1, 395/1, :/18, 395/50, :/51, :/53, :/54
Mierka: 1:350	Číslo výkresu: PBS-01