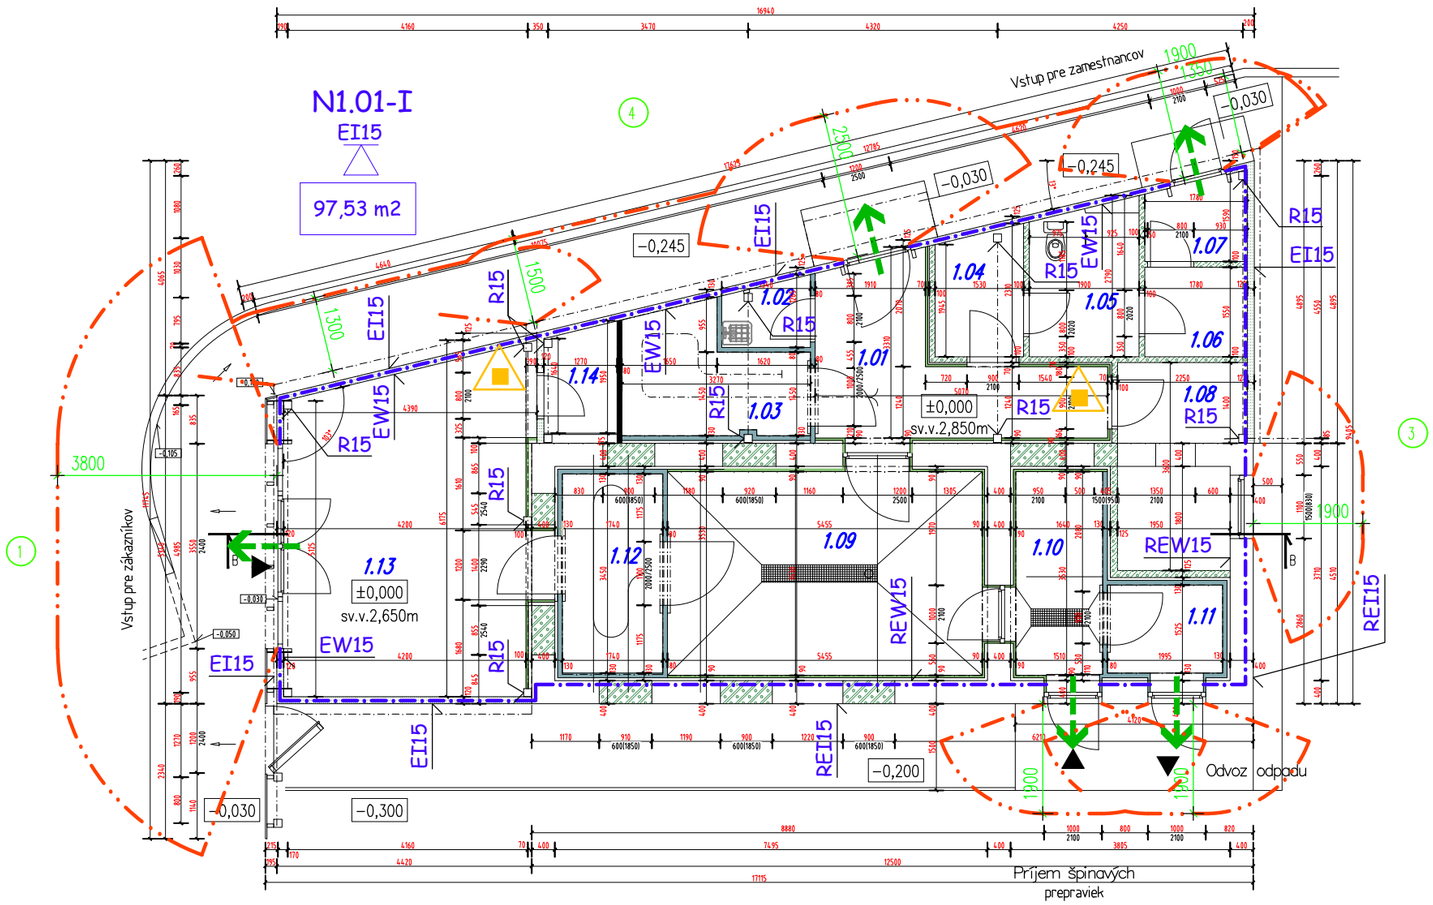


PÔDORYS 1.NP
Mierka 1:100

LEGENDA OZNAČENIA:

	ÚNIKOVÁ CESTA, OZNAČENIE SMERU
	ÚNIKOVÁ CESTA, OZNAČENIE VÝCHODU
1	OZNAČENIE JEDNOTLIVÝCH STRÁN STAVBY
	HRANICA POŽIARNEHO ÚSEKU (POŽIARNA DELIACA KONŠTRUKCIA)
	HRANICA ODSTUPOV POŽIARNEHO ÚSEKU
REW15 REI15	POŽADOVANÁ POŽIARNA ODOLNOSŤ STAVEBNEJ KONŠTRUKCIE
EI15	POŽADOVANÁ POŽIARNA ODOLNOSŤ STROPU
97,53 m2	CELKOVÁ PLOCHA POŽIARNEHO ÚSEKU
	PRÁŠKOVÝ HASIACI PRÍSTROJ

LEGENDA MATERIÁLOV:

MASÍVNE KONŠTRUKCIE

- EXISTUJÚCE KONŠTRUKCIE
- OBVODOVÉ VÝPLŇOVÉ MURIVO Z PÓROBET. TVÁRNIC Y-TONG NA LEPIACU MALTU ,ROZMEROV 599x375x249mm
- VNÚTORNÉ NENOSNÉ MURIVO Z PÓROBET. TVÁRNIC Y-TONG NA LEPIACU MALTU ,ROZMEROV 599x100,125x249mm

IZOLAČNÉ PANELY

- SENDVIČOVÝ PIR PANEL PRE OBV.STENY A PODHLADY HRÚBKY 120 MM, (PR. KINGSPAN KS1150NC)
- OBKLAD ZO SENDVIČOVÝCH PIR PANELOV HR.80MM PR. KINGSPAN KS1150NC, ALEB. EKVIVALENT NA OC. PODKONŠTRUKCIU CELK. HRÚBKA 130MM
- OBKLAD ZO SENDVIČOVÝCH PUR PANELOV HR.40MM NA OC. PODKONŠTRUKCIU CELK. HRÚBKA 70/90MM

VÝŠKOVÝ SYSTEM MIESTNY
±0,000 = 0,365m nad PT
Projektová dokumentácia je spracovaná len pre účel vydania stavebného povolenia!
Tento výkres je originál, jeho kopírovanie je trestné podla § 21, odst.d., zákona č.383/1997 Z.z.!

Hlavný projektant:	Ing. arch. Daniel HANUSZ
Zodpovedný projektant:	Ing. GÓDÁNY Ildikó - č.osvedčenia: ŠPO 11/2020
Vypracovala:	Ing. GÓDÁNY Ildikó-TZB-POŽIAR-Projekt, Čalovská 18, 930 28 Okoč
Stupeň PD: PROJEKT NA SP	NÁZOV STAVBY: Prestavba budovy vodárne na rozrábkareň mäsa s podnikovou predajňou PROFESIA: PROTIPOŽIARNA BEZPEČNOSŤ STAVBY
Formát: 2xA4	
Dátum: 04/2022	
Investor:	Poľnohospodárske družstvo so sídlom v Novom Živote Nový Život 97, 930 38 Nový Život
Miesto stavby:	k.ú.: Vojtechovce p.č.: E364/2, C 151/1, 395/1, :/18, 395/50, :/51, :/53, :/54

OBSAH: Pôdorys 1.NP

Mierka: 1:100

Číslo výkresu: PBS-02