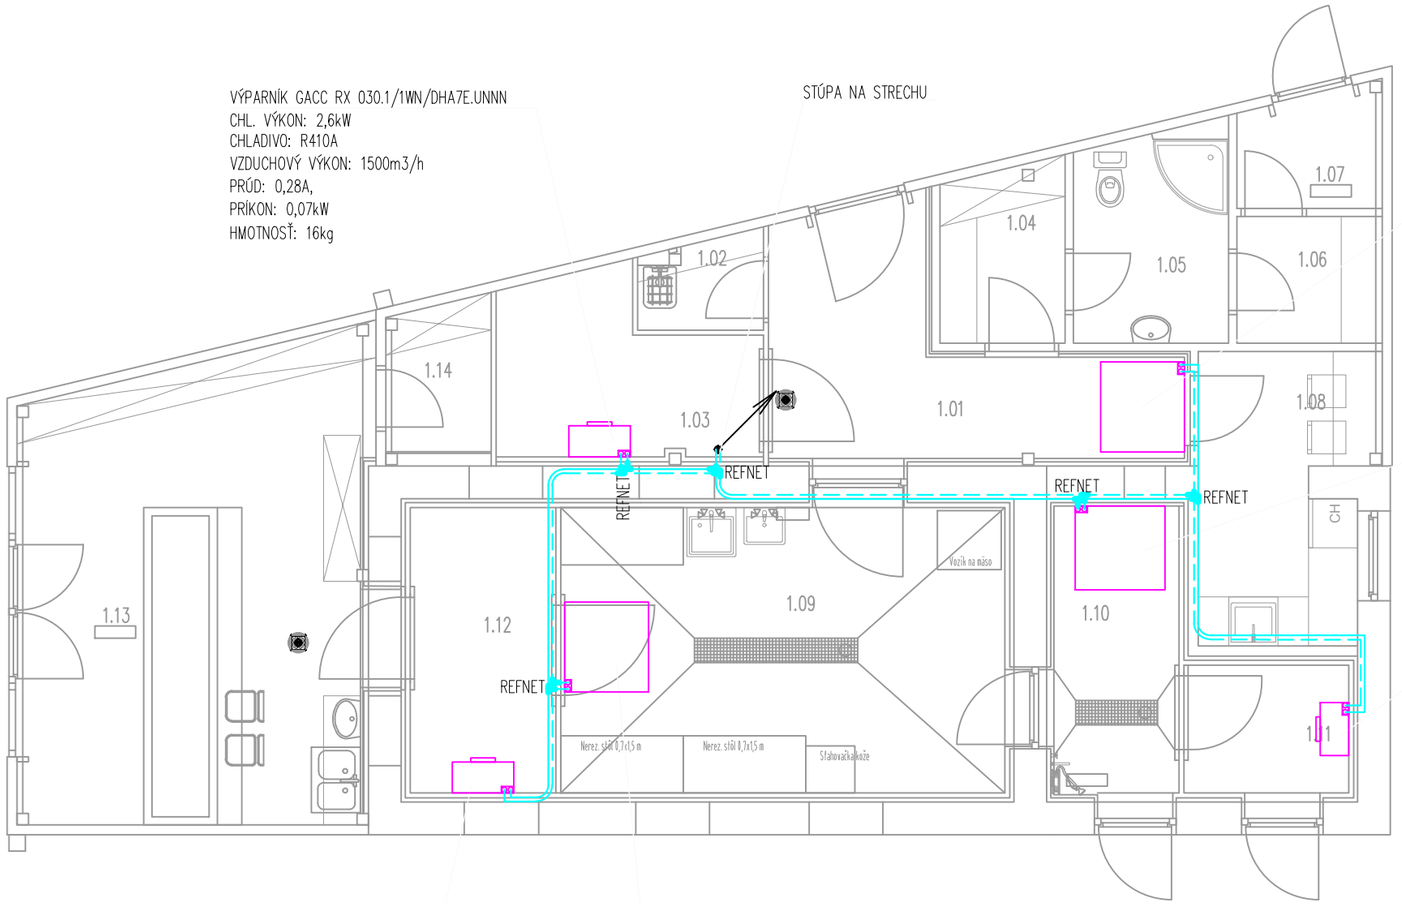


VÝPARNÍK GACC RX 030.1/1WN/DHA7E.UNNN
CHL. VÝKON: 2,6kW
CHLADIVO: R410A
VZDUCHOVÝ VÝKON: 1500m3/h
PRÚD: 0,28A,
PRÍKON: 0,07kW
HMOTNOSŤ: 16kg

VÝPARNÍK GADC RX 035.1/11L/DDA7A.TNNN
CHL. VÝKON: 3,0kW
CHLADIVO: R410A
VZDUCHOVÝ VÝKON: 1549m3/h
PRÚD: 0,59A,
PRÍKON: 0,05kW
HMOTNOSŤ: 35kg
ROZMERY: 1096x1026x268mm (DxHxV)

VÝPARNÍK GADC RX 035.1/11S/DDA7A.TNNN
CHL. VÝKON: 2,5kW
CHLADIVO: R410A
VZDUCHOVÝ VÝKON: 1219m3/h
PRÚD: 0,25A,
PRÍKON: 0,03kW
HMOTNOSŤ: 35kg
ROZMERY: 1096x1026x268mm (DxHxV)

VÝPARNÍK GACC RX 020.1/1WN/FFA7E.TNNN
CHL. VÝKON: 1,8kW
CHLADIVO: R410A
VZDUCHOVÝ VÝKON: 705m3/h
PRÚD: 0,32A,
PRÍKON: 0,07kW
HMOTNOSŤ: 15kg

VÝPARNÍK GACC RX 030.1/1WN/DHA7E.UNNN
CHL. VÝKON: 2,6kW
CHLADIVO: R410A
VZDUCHOVÝ VÝKON: 1500m3/h
PRÚD: 0,28A,
PRÍKON: 0,07kW
HMOTNOSŤ: 16kg

VÝPARNÍK GADC RX 035.2/1WE/HDA7A.TNNN
CHL. VÝKON: 3,6kW
CHLADIVO: R410A
VZDUCHOVÝ VÝKON: 1117m3/h
PRÚD: 0,22A,
PRÍKON: 0,05kW
HMOTNOSŤ: 41kg
ROZMERY: 1096x1026x268mm (DxHxV)

LEGENDA

NAVRHOVANÉ PREDIZOLOVANÉ MEDENÉ POTRUBIE KLIMATIZÁCIE

UPOZORNENIE:

PROJEKTOVÁ DOKUMENTÁCIA SLÚŽI NA VYDANIE STAVEBNÉHO POVOLENIA. DETAILY A KONŠTRUKČNÉ RIEŠENIA BUDÚ OBSAHOM REALIZAČNÉHO PROJEKTU
TÁTO PROJEKTOVÁ DOKUMENTÁCIA JE CHRÁNENÁ AUTORSKÝM ZÁKONOM Č. 618/2003 Z.Z., KAŽDÚ ZMENU A ĎALŠIE POUŽITIE TREBA ODKONZULTOVAŤ AUTOROM ALEBO ZODPOVEDNÝM PROJEKTANTOM.
STAVEBNÍK JE POVONNÝ REALIZOVAŤ PRÁCE PODLA PLATNÝCH NORIEM, VÝROBNÝCH POSTUPOV, BEZPEČNOSTNÝCH A TECHNOLOGICKÝCH PREDPISOV. VŠETKY ZMENY KTORÉ NASTANÚ POČAS REALIZÁCIE STAVEBNÝCH PRÁC A NIE SÚ ZOHLADNENÉ V PROJEKTOVEJ DOKUMENTÁCIE JE NUTNÉ KONZULTOVAŤ HLAVNÝM PROJEKTANTOM.

ZODPOVEDNÝ PROJEKTANT:	ŠTEFAN KOCZÓ	PROJEKT s.r.o. PROJEKTY TZB i5.imrichsanka@gmail.com 931 01 ŠAMORÍN, DUNAJSKÁ 31
KONTROLOVAL:	ING. IMRICH SÁNKA PHD.	
VYPRACOVAL:	ING. VOJTECH IZSMÁN	
INVESTOR:	Polnohospodárske družstvo so sídlom v Novom Živote Nový Život 97, 930 38 Nový Život	FORMÁT: A3
	Prestavba budovy vodárne na rozrábkareň mäsa s podnikovou predajňou	DÁTUM: 04/2022
MIESTO STAVBY	k.ú. Vojtechovce, p.č.: E 364/2, C 151/1, 395/1, 395/18, 395/50, 395/51, 395/53, 395/54	STUPEŇ: DSP
PROFESIA	TECHNOLOGICKÉ CHLADENIE	MIERKA: 1:75
PREDMET VÝKRESU	Pôdorys 1.NP	Č. VÝKRESU: 001