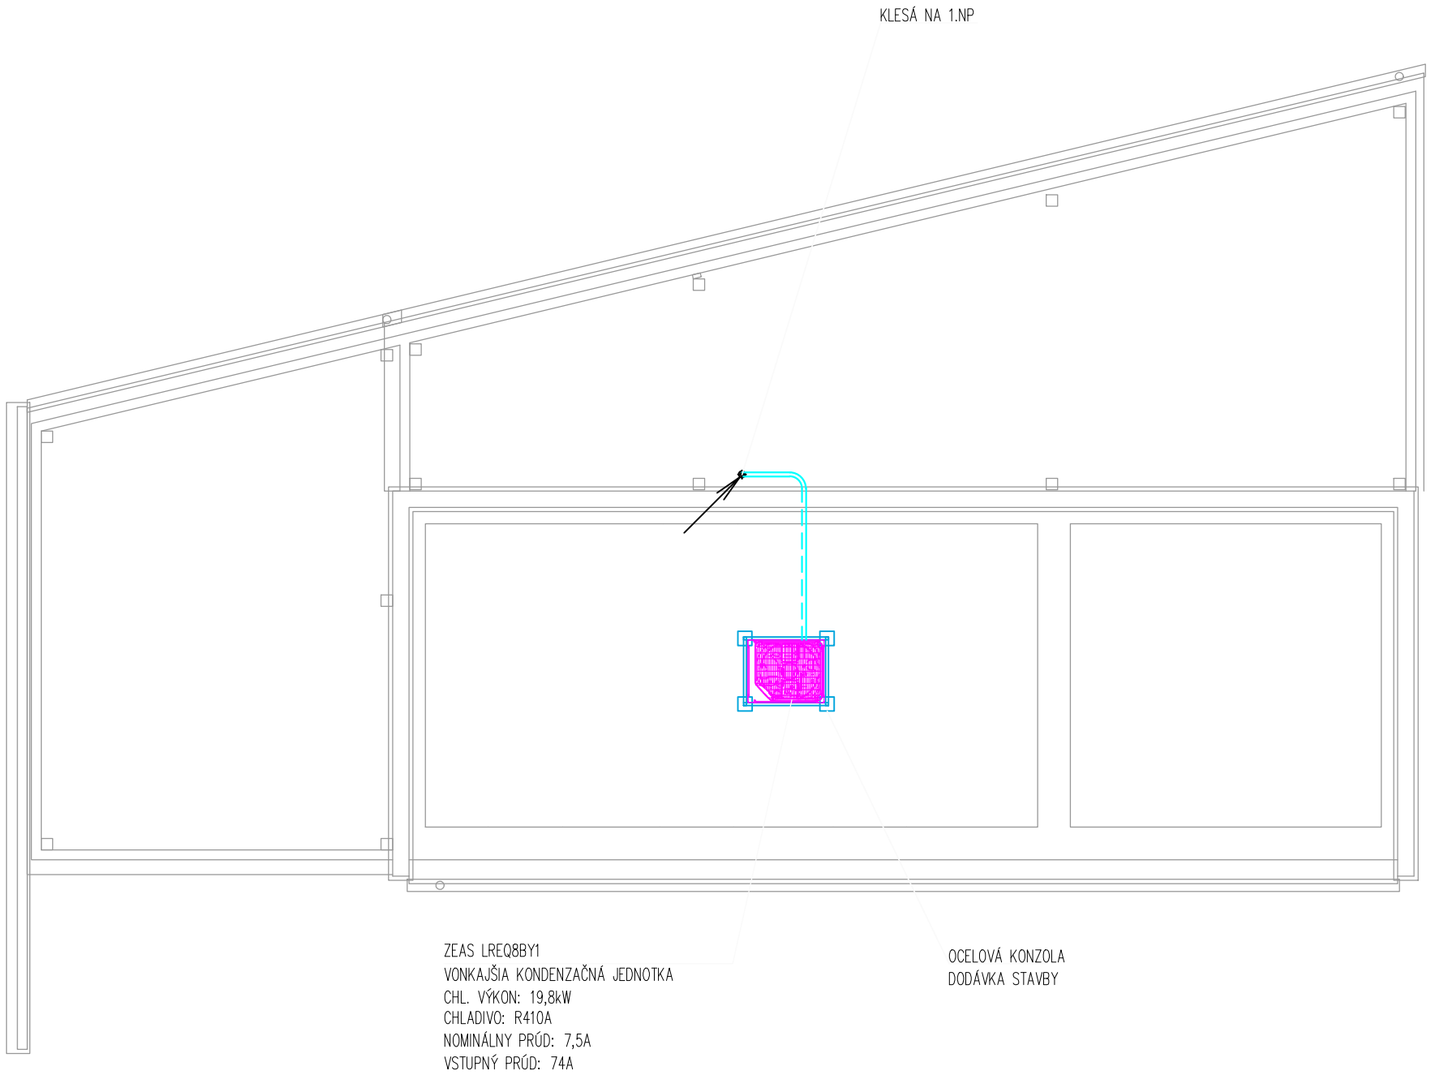


ZEAS LREQ8BY1
VONKAJŠIA KONDENZAČNÁ JEDNOTKA
CHL. VÝKON: 19,8kW
CHLADIVO: R410A
NOMINÁLNY PRÚD: 7,5A
VSTUPNÝ PRÚD: 74A
PRÍKON: 8,76kW
HMOTNOSŤ: 242kg
ROZMERY: 1680x930x765mm (VxŠxH)

OCELOVÁ KONZOLA
DODÁVKA STAVBY

LEGENDA

NAVRHOVANÉ PREDIZOLOVANÉ MEDENÉ POTRUBIE KLIMATIZÁCIE

UPOZORNENIE:

PROJEKTOVÁ DOKUMENTÁCIA SLÚŽI NA VYDANIE STAVEBNÉHO POVOLENIA. DETAILY A KONŠTRUKČNÉ RIEŠENIA BUDÚ OBSAHOM REALIZAČNÉHO PROJEKTU
TÁTO PROJEKTOVÁ DOKUMENTÁCIA JE CHRÁNENÁ AUTORSKÝM ZÁKONOM Č. 618/2003 Z.Z., KAŽDÚ ZMENU A ĎALŠIE POUŽITIE TREBA ODKONZULTOVAŤ AUTOROM ALEBO ZODPOVEDNÝM PROJEKTANTOM.
STAVEBNÍK JE POVONNÝ REALIZOVAŤ PRÁCE PODLA PLATNÝCH NORIEM, VÝROBNÝCH POSTUPOV, BEZPEČNOSTNÝCH A TECHNOLOGICKÝCH PREDPISOV.
VŠETKY ZMENY KTORÉ NASTANÚ POČAS REALIZÁCIE STAVEBNÝCH PRÁC A NIE SÚ ZOHLADNENÉ V PROJEKTOVEJ DOKUMENTÁCIE JE NUTNÉ KONZULTOVAŤ HLAVNÝM PROJEKTANTOM.

ZODPOVEDNÝ PROJEKTANT:	ŠTEFAN KOCZÓ	PROJEKT s.r.o. PROJEKTY TZB ing.imrichsanka@gmail.com 931 01 ŠAMORÍN, DUNAJSKÁ 31
KONTROLOVAL:	ING. IMRICH SÁNKA PHD.	
VYPRACOVAL:	ING. VOJTECH IZSMÁN	
INVESTOR:	Poľnohospodárske družstvo so sídlom v Novom Živote Nový Život 97, 930 38 Nový Život	FORMÁT: A3
	Prestavba budovy vodárne na rozrábkareň mäsa s podnikovou predajňou	DÁTUM: 04/2022
MIESTO STAVBY	k.ú. Vojtechovce, p.č.: E 364/2, C 151/1, 395/1, 395/18, 395/50, 395/51, 395/53, 395/54	STUPEŇ: DSP
PROFESIA	TECHNOLOGICKÉ CHLADENIE	MIERKA: 1:75
PREDMET VÝKRESU	Pôdorys strechy	Č. VÝKRESU: 002