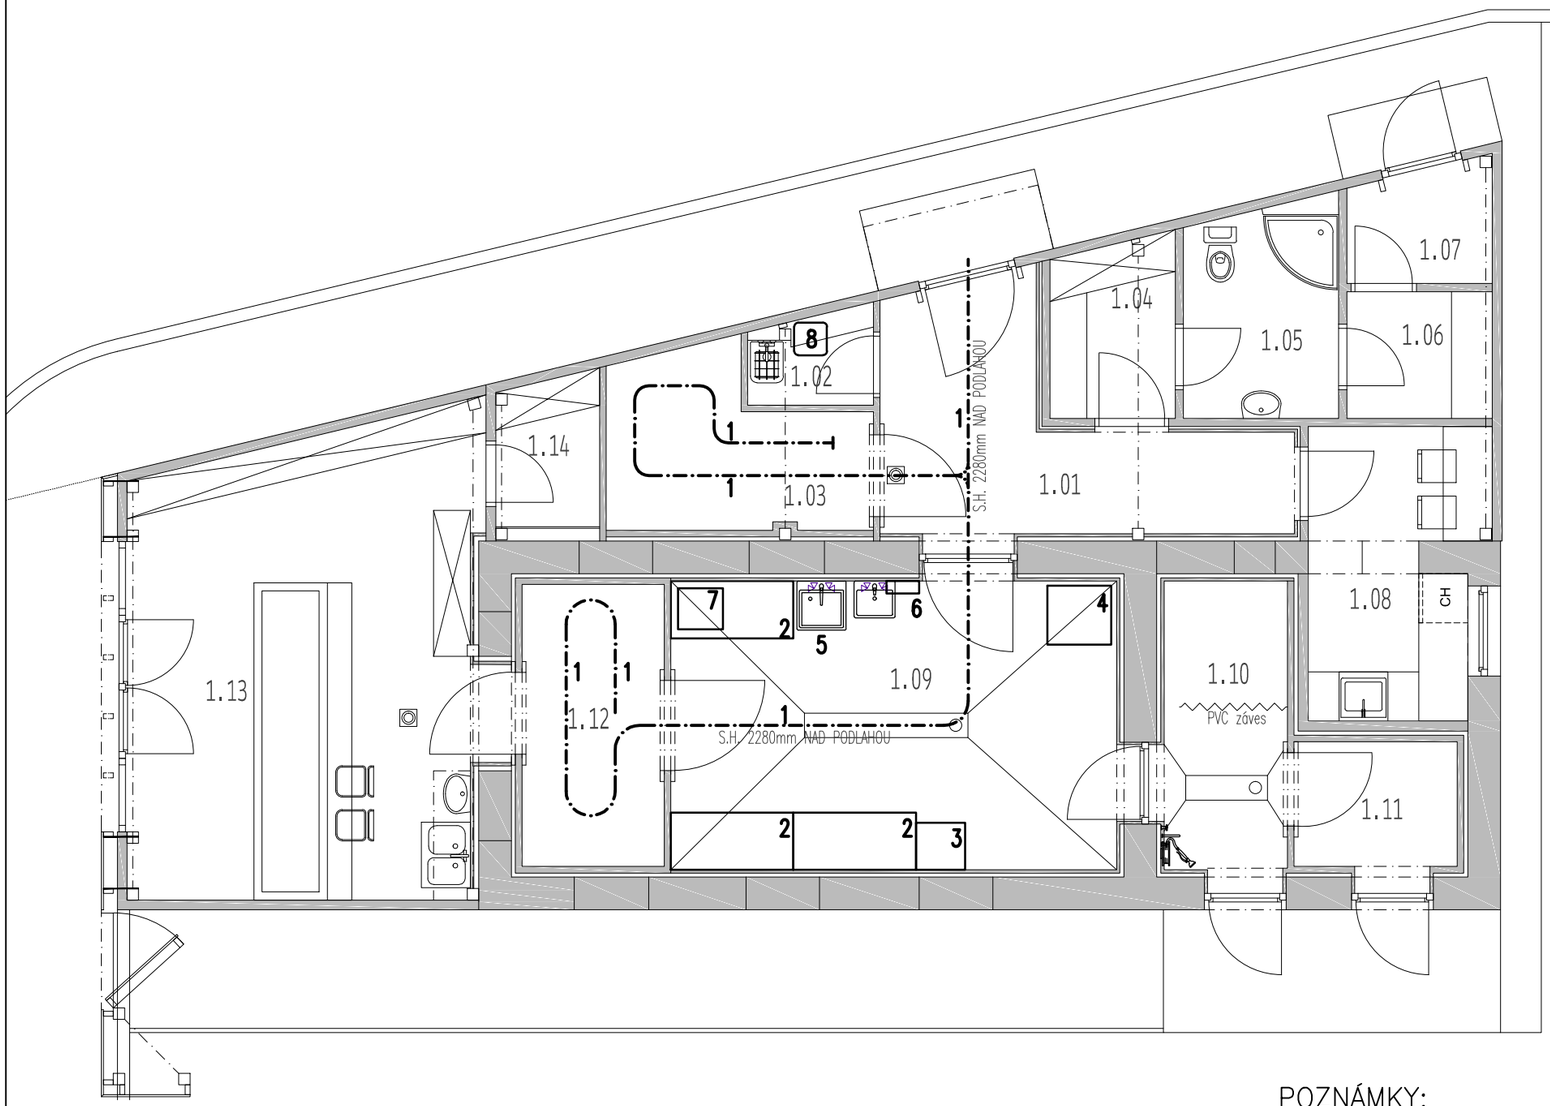


ZOZNAM STROJOV A ZARIADENÍ

1	NEREZOVÁ PLOCHÁČOVÁ DRÁHA 70/16	
2	NEREZOVÝ PRACOVNÝ STOL 1500x700mm	
3	SŤAHOVAČKA KOŽE COMPACT–C35–P	400V/1,05kW
4	VOZÍK NA MÄSO (720x780x700) 200L	
5	UMÝVADLO NEREZOVÉ (KOLENOVÝ SPÍNAČ) NÁSTENNÉ	
6	ŠTERILIZÁTOR NA NOŽE DIGITÁLNY SN	230V/1,0kW
7	PÁSOVÁ PÍLA MAXIMA 1650 MM	230V/0,75kW
8	VYSOKOTLAKOVÝ ČISTIČ KÄRCHER	400V/7,8kW

LEGENDA MIESTNOSTÍ

1. Nadzemné podlažie

	ČÍSLO	NÁZOV MIESTNOSTI	Úžitková plocha m²	SPOLU	PODLAHA	Ozn.	STENY
1.	01.	Zásobovacia a expedičná chodba	9.78		Liaty epoxid	A2	PUR panel
	02.	Miestnosť na upratovanie	1.66		Liaty epoxid	A2	PUR panel
	03.	Chladiareň	5.96		Liaty epoxid	A2	PUR panel
	04.	Šatňa	3.26		Liaty epoxid	A2	maľba / olej.farba v=1.5m
	05.	Hygiena	4.69		Liaty epoxid	A2	maľba / keram. obklad v=2.1m
	06.	Šatňa	2.76		Liaty epoxid	A2	maľba / olej.farba v=1.5m
	07.	Vchod	2.45		Liaty epoxid	A2	maľba / olej.farba v=1.5m
	08.	Denná miestnosť	7.20		Liaty epoxid	A1/A2	maľba / olej.farba v=1.5m/PUR panel
	09.	Rozrábka	19.25		Liaty epoxid	A1	PUR panel
	10.	Umývanie a sklad prepraviek	5.33		Liaty epoxid	A1	PUR panel
	11.	Sklad odpadov	3.04		Liaty epoxid	A1	PUR panel
	12.	Chladiareň	6.03		Liaty epoxid	A1	PUR panel
	13.	Predajňa	23.86		Liaty epoxid	A3	PUR panel/keram. obklad v=2.1m
	14.	Sklad baliaceho materiálu	2.26		Liaty epoxid	A2	PUR panel/keram. obklad v=2.1m
				97.53			
Celková plocha 1.NP				**97.53**	- bez vonkajších plôch		

POZNÁMKY:

- NÁVRH TECHNOLÓGIE BOL VYPRACOVANÝ NA ZÁKLADE PLATNÝCH NORIEM A PREDPISOV. NAPROJEKTOVANÁ TECHNOLÓGIA MÔŽE BYŤ NAHRADENÁ VÝLUČNE S TECHNOLÓGIOU S EKVILANETNÝMI PARAMETRAMI A TO LEN S PÍSOMNÝM SÚHLASOM ZODPOVEDNÉHO PROJEKTANTA. V PRÍPADE PORUŠENIA TEJTO ZÁSADY PROJEKTANT NERUČÍ ZA FUNKČNOSŤ A EFEKTÍVNOŠŤ SYSTÉMU.
- TECHNICKÁ SPRÁVA JE NEODDELITELNOU SÚČASŤOU PROJEKTOVEJ DOKUEMNTÁCIE

UPOZORNENIE:

PROJEKTOVÁ DOKUMENTÁCIA SLÚŽI NA VYDANIE STAVEBNÉHO POVOLENIA. DETAILY A KONŠTRUKČNÉ RIEŠENIA BUDÚ OBSAHOM REALIZAČNÉHO PROJEKTU
TÁTO PROJEKTOVÁ DOKUMENTÁCIA JE CHRÁNENÁ AUTORSKÝM ZÁKONOM Č. 618/2003 Z.Z., KAŽDÚ ZMENU A ĎALŠIE POUŽITIE TREBA ODKONZULTOVAŤ AUTOROM ALEBO ZODPOVEDNÝM PROJEKTANTOM.
STAVEBNÍK JE POVONNÝ REALIZOVAŤ PRÁCE PODLA PLATNÝCH NORIEM, VÝROBNÝCH POSTUPOV, BEZPEČNOSTNÝCH A TECHNOLOGICKÝCH PREDPISOV.
VŠETKY ZMENY KTORÉ NASTANÚ POČAS REALIZÁCIE STAVEBNÝCH PRÁC A NIE SÚ ZOHLADNENÉ V PROJEKTOVEJ DOKUMENTÁCIE JE NUTNÉ KONZULTOVAŤ HLAVNÝM PROJEKTANTOM.

ZODPOVEDNÝ PROJEKTANT:	ŠTEFAN KOCZÓ	PROJEKT s.r.o. PROJEKTY TZB 15.imrichsanka@gmail.com 931 01 ŠAMORÍN, DUNAJSKÁ 31
KONTROLOVAL:	ING. IMRICH SÁNKA PHD.	
VYPRACOVAL:	ING. IMRICH SÁNKA PHD.	
INVESTOR:	Poľnohospodárske družstvo so sídlom v Novom Živote Nový Život 97, 930 38 Nový Život	FORMÁT 297x420mm
	Prestavba budovy vodárne na rozrábkareň mäsa s podnikovou predajňou	DÁTUM 04/2022
		STUPEŇ DSP
MIESTO STAVBY	k.ú. Vojtechovce, p.č.: E 364/2, C 151/1, 395/1, 395/18, 395/50, 395/51, 395/53, 395/54	MIERKA 1:75 / Č. VÝKRESU 003
PROFESIA	TECHNOLÓGIA	
PREDMET VÝKRESU	Pôdorys 1.NP–technológia výroby	