LEGENDA SKRATIEK A ZNAČIEK


Navrhovaný areálový rozvod splaškovej kanalizácie PVC–KG DN125–DN160 1,5–2%

Navrhovaný areálový rozvod tukovej kanalizácie PVC–KG DN125–DN160 1,5–2%

RŠ Navrhovaná areálová kanalizačná revízna šachta plastová DN300, min. zaťaženie C250

ŽU Navrhovaná nepriesaková betónová žumpa 12 m3, ocelový poklop zaťaženie C250

LT Lapač tuku PURECO PARCO–3

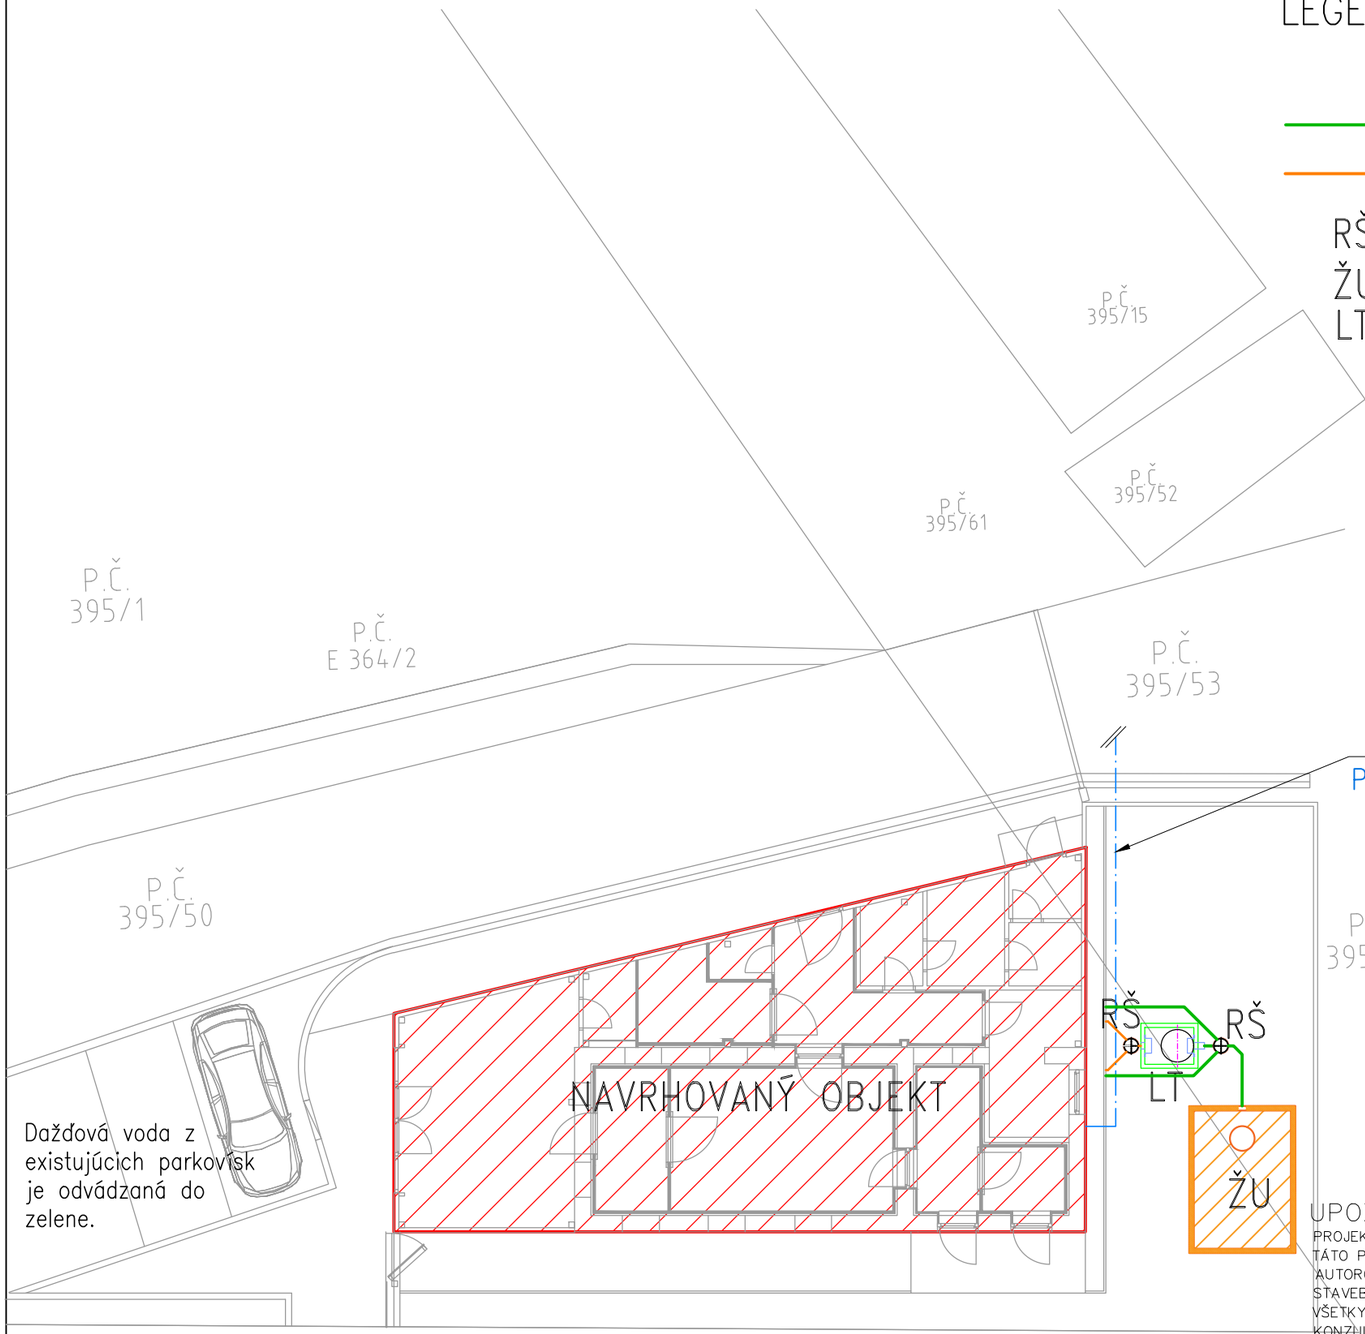

UPOZORNENIE:

PROJEKTOVÁ DOKUMENTÁCIA SLÚŽI NA VYDANIE STAVEBNÉHO POVOLENIA. DETAILY A KONŠTRUKČNÉ RIEŠENIA BUDÚ OBSAHOM REALIZAČNÉHO PROJEKTU

TÁTO PROJEKTOVÁ DOKUMENTÁCIA JE CHRÁNENÁ AUTORSKÝM ZÁKONOM Č. 618/2003 Z.Z., KAŽDÚ ZMENU A ĎALŠIE POUŽITIE TREBA ODKONZULTOVAŤ AUTOROM ALEBO ZODPOVEDNÝM PROJEKTANTOM.

STAVEBNÍK JE POVONNÝ REALIZOVAŤ PRÁCE PODLA PLATNÝCH NORIEM, VÝROBNÝCH POSTUPOV, BEZPEČNOSTNÝCH A TECHNOLOGICKÝCH PREDPISOV. VŠETKY ZMENY KTORÉ NASTANÚ POČAS REALIZÁCIE STAVEBNÝCH PRÁC A NIE SÚ ZOHLADNENÉ V PROJEKTOVEJ DOKUMENTÁCIE JE NUTNÉ KONZULTOVAŤ HLAVNÝM PROJEKTANTOM.

ZODPOVEDNÝ PROJEKTANT:	ŠTEFAN KOCZÓ	PROJEKT s.r.o. PROJEKTY TZB i5.imrichsanka@gmail.com 931 01 ŠAMORÍN, DUNAJSKÁ 31
KONTROLOVAL:	ING. IMRICH SÁNKA PHD.	
VYPRACOVAL:	ING. VOJTECH IZSMÁN	
INVESTOR:	Polnohospodárske družstvo so sídlom v Novom Živote Nový Život 97, 930 38 Nový Život	FORMÁT 297x420mm
	Prestavba budovy vodárne na rozrábkareň mäsa s podnikovou predajňou	DÁTUM 04/2022
MIESTO STAVBY	k.ú. Vojtechovce, p.č.: E 364/2, C 151/1, 395/1, 395/18, 395/50, 395/51, 395/53, 395/54	STUPEŇ DSP
PROFESIA	ZDRAVOTECHNIKA	MIERKA 1: 250
PREDMET VÝKRESU	Situácia	Č. VÝKRESU 001