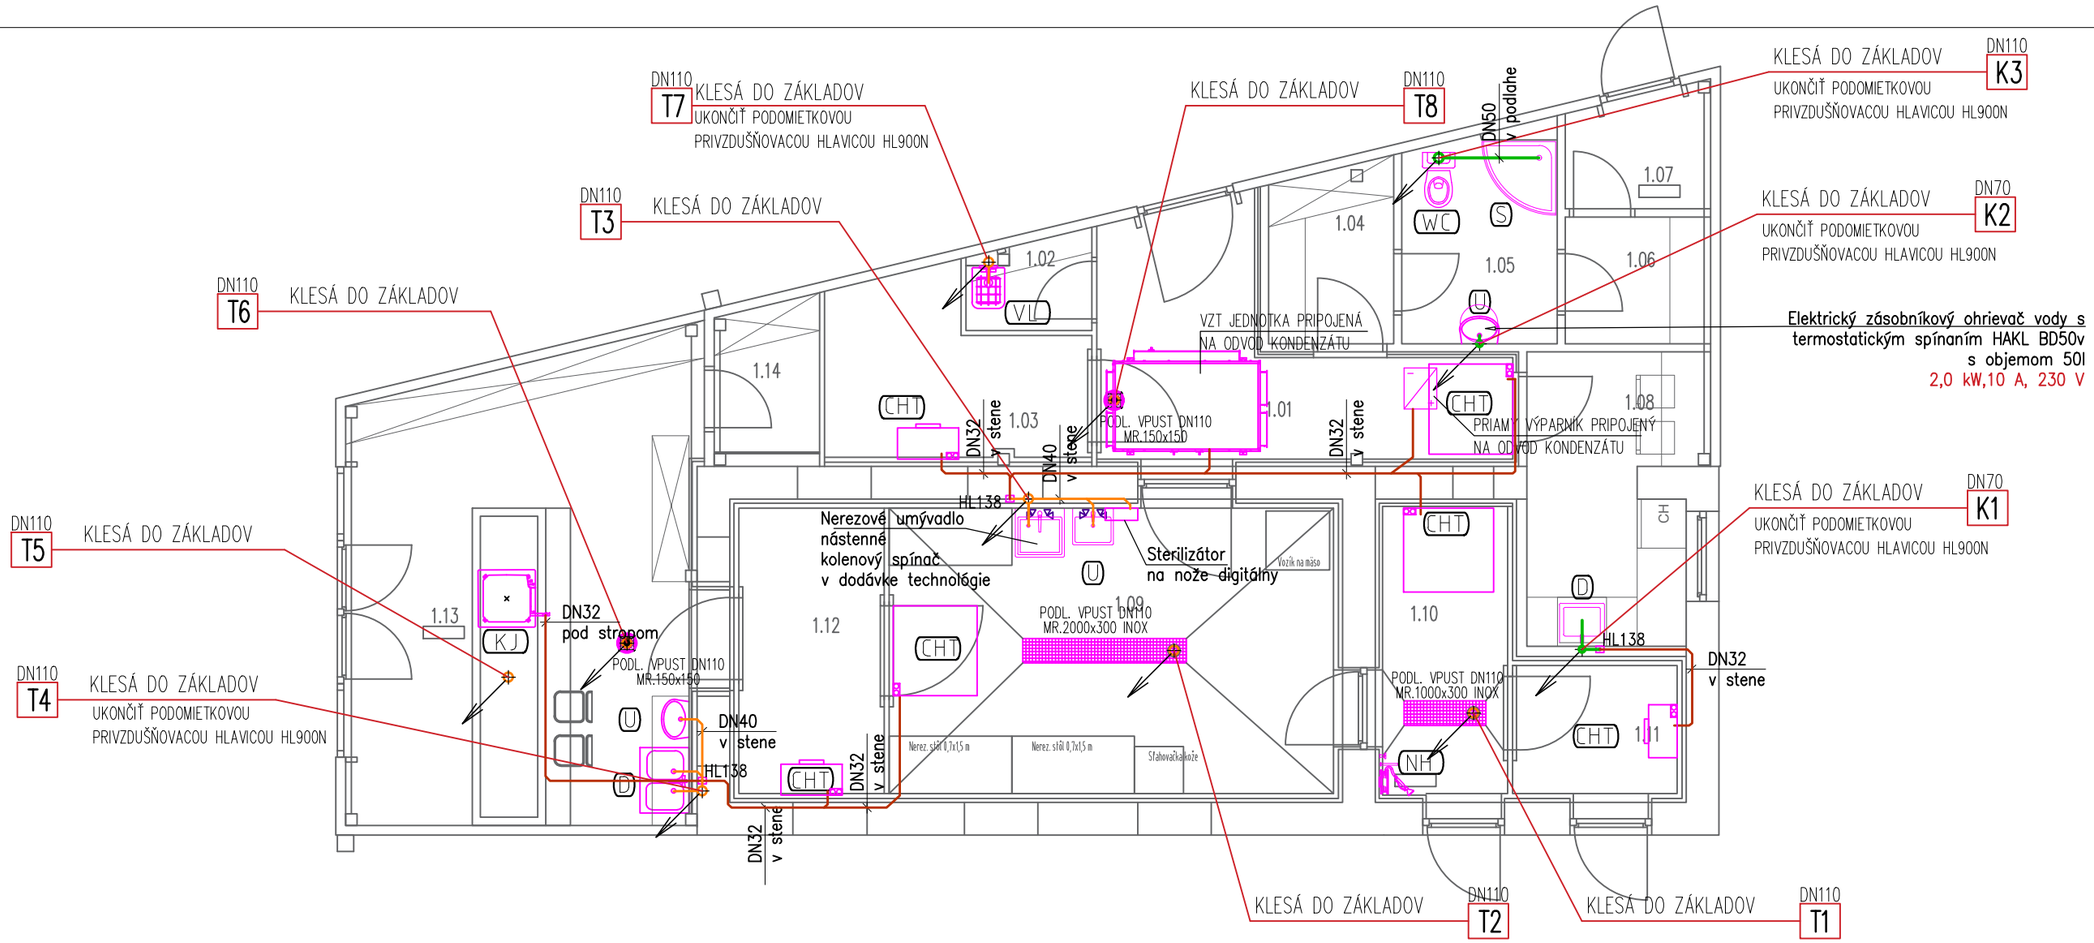


(TV) Teplá voda, viacvrstvové potrubie spájané lisovaním s orig. tvarovkami napr. Ivar Alpex	
(SV) Studená voda, viacvrstvové potrubie spájané lisovaním s orig. tvarovkami napr. Ivar Alpex	
(CV) Cirkulácia, viacvrstvové potrubie spájané lisovaním s orig. tvarovkami Ivar Alpex	
Kanalizačné potrubie pre vnútorú/vonkajšiu splaškovú kanalizáciu Wavin PP, v exteriéri KG–systém	
D	Jednodielny/dvojdielny kuchynský drez drezová stojánková batéria DN15, 2x rohový ventil DN15 drezová zápachová uzávierka pre jednoduchý drez DN50 Viega — 3
U	Umývadlo keramické – typ určí investor montážny prvok Viega prevista Dry 8535, upevňovacia súprava Viega 8570.36 umývadlová odpadová súprava DN40; umývadlová stojánková batéria, 2x rohový ventil DN15 — 3
S	Sprcha – typ určí investor výtoková sprchová termostatická batéria nástenná so sprchou, rozteč 150 mm sprchová odpadová súprava DN50 — 1
WC	WC kombi so sedátkom vertikálny odpad DN110, rohový ventil DN15 — 1
CHT	chladiaca technika detailnejšie viď. projekt chladenia
KJ	klimatizačná jednotka detailnejšie viď. projekt chladenia — 1
NJ	Nástenná hadica — 1
VL	Výlevka keramická výtoková batéria nástenná, rozteč 150 mm horizontálny odpad DN50, výlevková odpadová súprava DN50 — 1
V	Vodovodné zvislé potrubie
K	Kanalizačné splaškové odpadové potrubie

POZNÁMKY:

- NÁVRH TECHNOLÓGIE BOL VYPRACOVANÝ NA ZÁKLADE PLATNÝCH NORIEM A PREDPISOV. NAPROJEKTOVANÁ TECHNOLÓGIA MÔŽE BYŤ NAHRADENÁ VÝLUČNE S TECHNOLÓGIOU S EKVILANETNÝMI PARAMETRAMI A TO LEN S PÍSOMNÝM SÚHLASOM ZODPOVEDNÉHO PROJEKTANTA. V PRÍPADE PORUŠENIA TEJTO ZÁSADY PROJEKTANT NERUČÍ ZA FUNKČNOSŤ A EFEKTÍVNOŠŤ SYSTÉMU.
- PRI KRIŽOVANÍ VODA USTUPUJE KANALIZÁCII
- POTRUBIA ROZVODOV VNÚTORNÉHO VODOVODU IZOLOVAŤ PODLA DIMENZIÍ, MIN. HRÚBKY PE–TUBOLIT 10 mm
- VZDIALENOSŤ ZÁVESOV PODLA MONTÁŽNEHO PREDPISU VÝROBCU
- TECHNICKÁ SPRÁVA JE NEODDELITELNOU SÚČASŤOU PROJEKTOVEJ DOKUEMNTÁCIE
- PRESTUPY MEDZI POŽIARNYMI ÚSEKMI IZOLOVAŤ PODLA PROJEKTU PBS

UPOZORNENIE:

PROJEKTOVÁ DOKUMENTÁCIA SLÚŽI NA VYDANIE STAVEBNÉHO POVOLENIA. DETAILY A KONŠTRUKČNÉ RIEŠENIA BUDÚ OBSAHOM REALIZAČNÉHO PROJEKTU
TÁTO PROJEKTOVÁ DOKUMENTÁCIA JE CHRÁNENÁ AUTORSKÝM ZÁKONOM Č. 618/2003 Z.Z., KAŽDÚ ZMENU A ĎALŠIE POUŽITIE TREBA ODKONZULTOVAŤ AUTOROM ALEBO ZODPOVEDNÝM PROJEKTANTOM.
STAVEBNÍK JE POVONNÝ REALIZOVAŤ PRÁCE PODLA PLATNÝCH NORIEM, VÝROBNÝCH POSTUPOV, BEZPEČNOSTNÝCH A TECHNOLOGICKÝCH PREDPISOV.
VŠETKY ZMENY KTORÉ NASTANÚ POČAS REALIZÁCIE STAVEBNÝCH PRÁC A NIE SÚ ZOHLADNENÉ V PROJEKTOVEJ DOKUMENTÁCIE JE NUTNÉ KONZULTOVAŤ HLAVNÝM PROJEKTANTOM.

ZODPOVEDNÝ PROJEKTANT:	ŠTEFAN KOCZÓ	PROJEKT s.r.o. PROJEKTY TZB i5.imrichsanka@gmail.com 931 01 ŠAMORÍN, DUNAJSKÁ 31
KONTROLOVAL:	ING. IMRICH SÁNKA PHD.	
VYPRACOVAL:	ING. VOJTECH IZSMÁN	
INVESTOR:	Poľnohospodárske družstvo so sídlom v Novom Živote Nový Život 97, 930 38 Nový Život	FORMÁT 297x420mm
	Prestavba budovy vodárne na rozrábkareň mäsa s podnikovou predajňou	DÁTUM 04/2022
		STUPEŇ DSP
MIESTO STAVBY	k.ú. Vojtechovce, p.č.: E 364/2, C 151/1, 395/1, 395/18, 395/50, 395/51, 395/53, 395/54	MIERKA 1:75
PROFESIA	ZDRAVOTECHNIKA	Č. VÝKRESU 004
PREDMET VÝKRESU	Pôdorys 1.NP–vnútorná kanalizácia	