



Vaše Čj.:

Ze dne: 28.2.2019

Naše Čj.:

T 028-19/222

Tel:

554 774 239

Fax:

554 774 223

E-mail:

pavel.krpec@teplobr.cz

Ing.arch. Adamčík Miroslav
Teslova 2

702 00 Ostrava - Přívoz

Bruntál dne: 28.2.2019

Vyjádření k existenci inženýrských sítí

Na základě Vaší žádosti ze dne 28.2.2019 a vyznačení zájmové oblasti (Bruntál, ul. Dlouhá, parc. č. **3621/104, 3621/1, 4649, 4648 a 4617** v k.ú. Bruntál-město) na přiloženém mapovém podkladě Vám sdělujeme, že Váš záměr stavby „**Revitalizace ul. Dlouhá, Bruntál**“ pro stavebníka Město Bruntál, ve výše uvedené lokalitě se **nedotýká** zájmů společnosti TEPLO BRUNTÁL a.s. a proto souhlasíme s povolením stavby. Situaci si ponecháváme pro spis jako doklad tohoto vyjádření. Toto vyjádření je platné 2 roky od data vydání a slouží jako podklad pro zpracování projektové dokumentace pro potřeby územního či stavebního řízení.

S pozdravem



Ing. Luboš Trnavský
ředitel společnosti

Bruntál, Šmilovského 659/6, 792 01 Bruntál
IČ: 253 50 676 DIČ: CZ25350676
www.teplobr.cz Telefon ústředna 554 774 2224

Přílohy: Situace zájmového území

Společnost je zapsána v Obchodním rejstříku, vedeném Krajským soudem v Ostravě, oddíl B, vložka 1345

Bankovní spojení:

KB Bruntál č. ú.: 4008771/0100

IČ:


253 50 676

DIČ:

CZ25350676

www.teplobr.cz

Telefon ústředna 554 774 2224

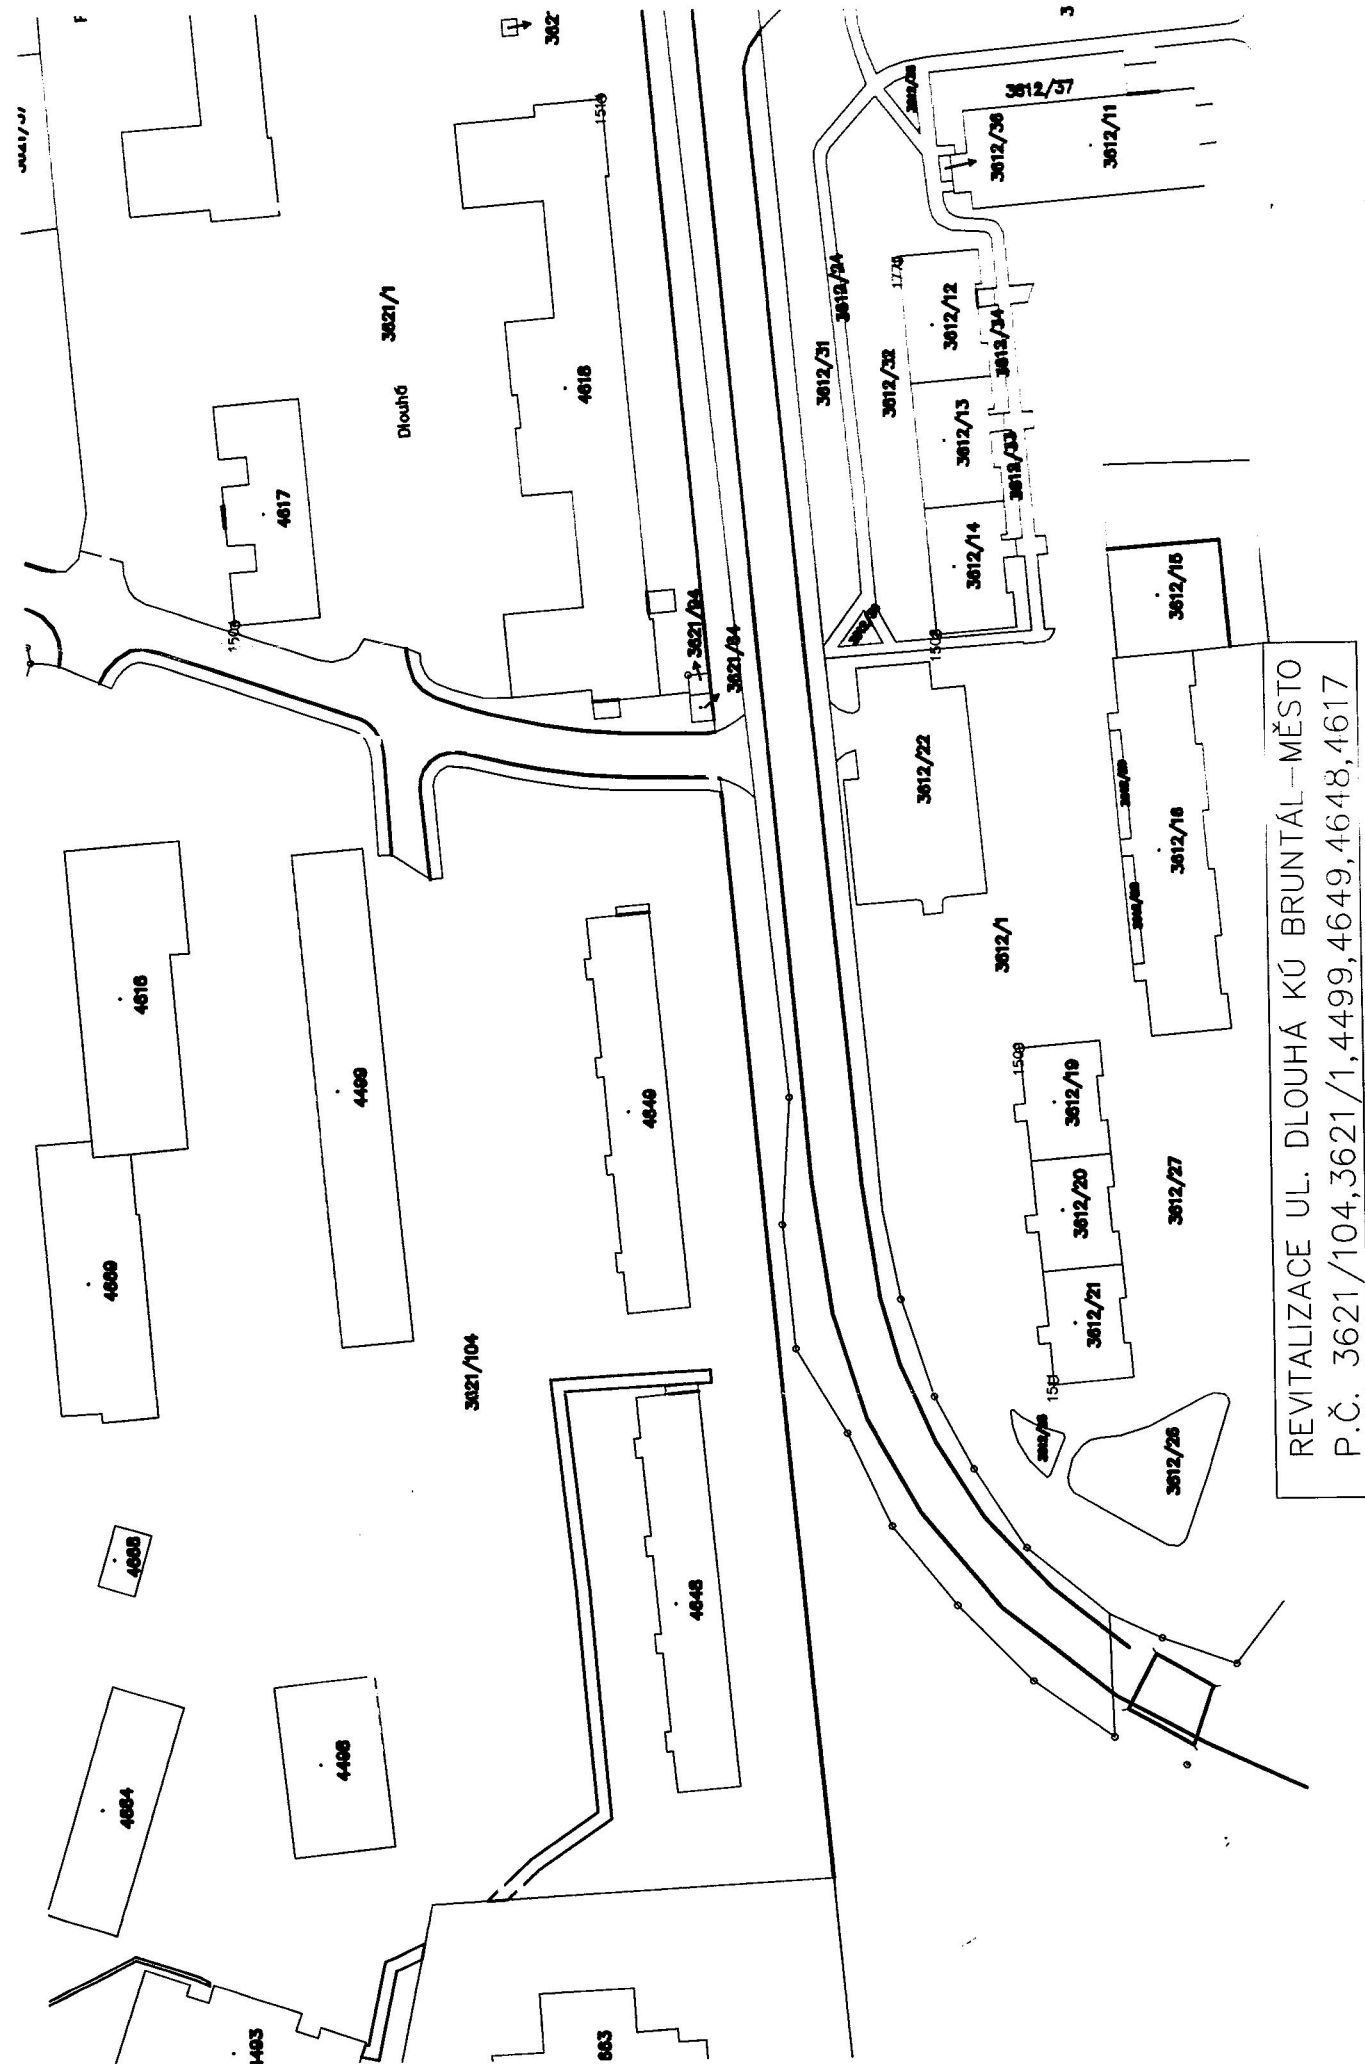

7 8 07 2019

REVITALIZACE UL. DLOUHÁ KÚ BRUNTÁL-MĚSTO
P.Č. 3621/104,3621/1,4499,4649,4648,4617