



Pomáhat a chránit

KRAJSKÉ ŘEDITELSTVÍ POLICIE MORAVSKOSLEZSKÉHO KRAJE

Územní odbor Bruntál  
dopravní inspektorát



Č.j.:KRPT-170970/ČJ-2019-070106

Bruntál 18. července 2019  
Odesláno DS

Ing. Arch. Adamčík Miroslav  
Teslova 2  
Ostrava - Přívoz  
-----

Napojení chodníku na p.č. 4617 na p.č.3621/1 (MK) v k.ú. Bruntál - závazné stanovisko.

název akce: Sportovní hřiště ul.Pěší, Bruntál

Policie ČR, dopravní inspektorát Bruntál, v souladu s ustanovením § 10, odst. 4, písm. a) zákona č.13/1997 Sb. o pozemních komunikacích, ve znění pozdějších předpisů,

## S O U H L A S Í

s napojením chodníku na p.č. 4617 na p.č. 3621/1 (MK) v k.ú. Bruntál, pokud bude po celou dobu existence připojení zajištěno, aby požadovaným rozhledům nebránily jakékoli překážky (např. vegetace, sníh, plot apod.) na připojovaných parcelách.

### Odůvodnění:

Předmětem předložené dokumentace je návrh napojení chodníku na p.č. 4617 na MK v v Bruntále. Žadatel předložil návrh se zakreslením rozhledových poměrů v místě napojení na komunikaci v souladu s ČSN 736102 a zdejší DI, jakož to dotčený orgán shledává, že odpovídá obecným požadavkům na bezpečnost a plynulost provozu na pozemních komunikacích.


zpracoval: por. Ing. Jindřich Suchý

npor. Bc. Pavel Černý v.r.  
Vedoucí DI Bruntál

Partyzánská 7  
792 01 Bruntál

www.policie.cz

Tel.: +420 974 731 111  
Fax: +420 974 731 929  
Email: brdi@mvcv.cz

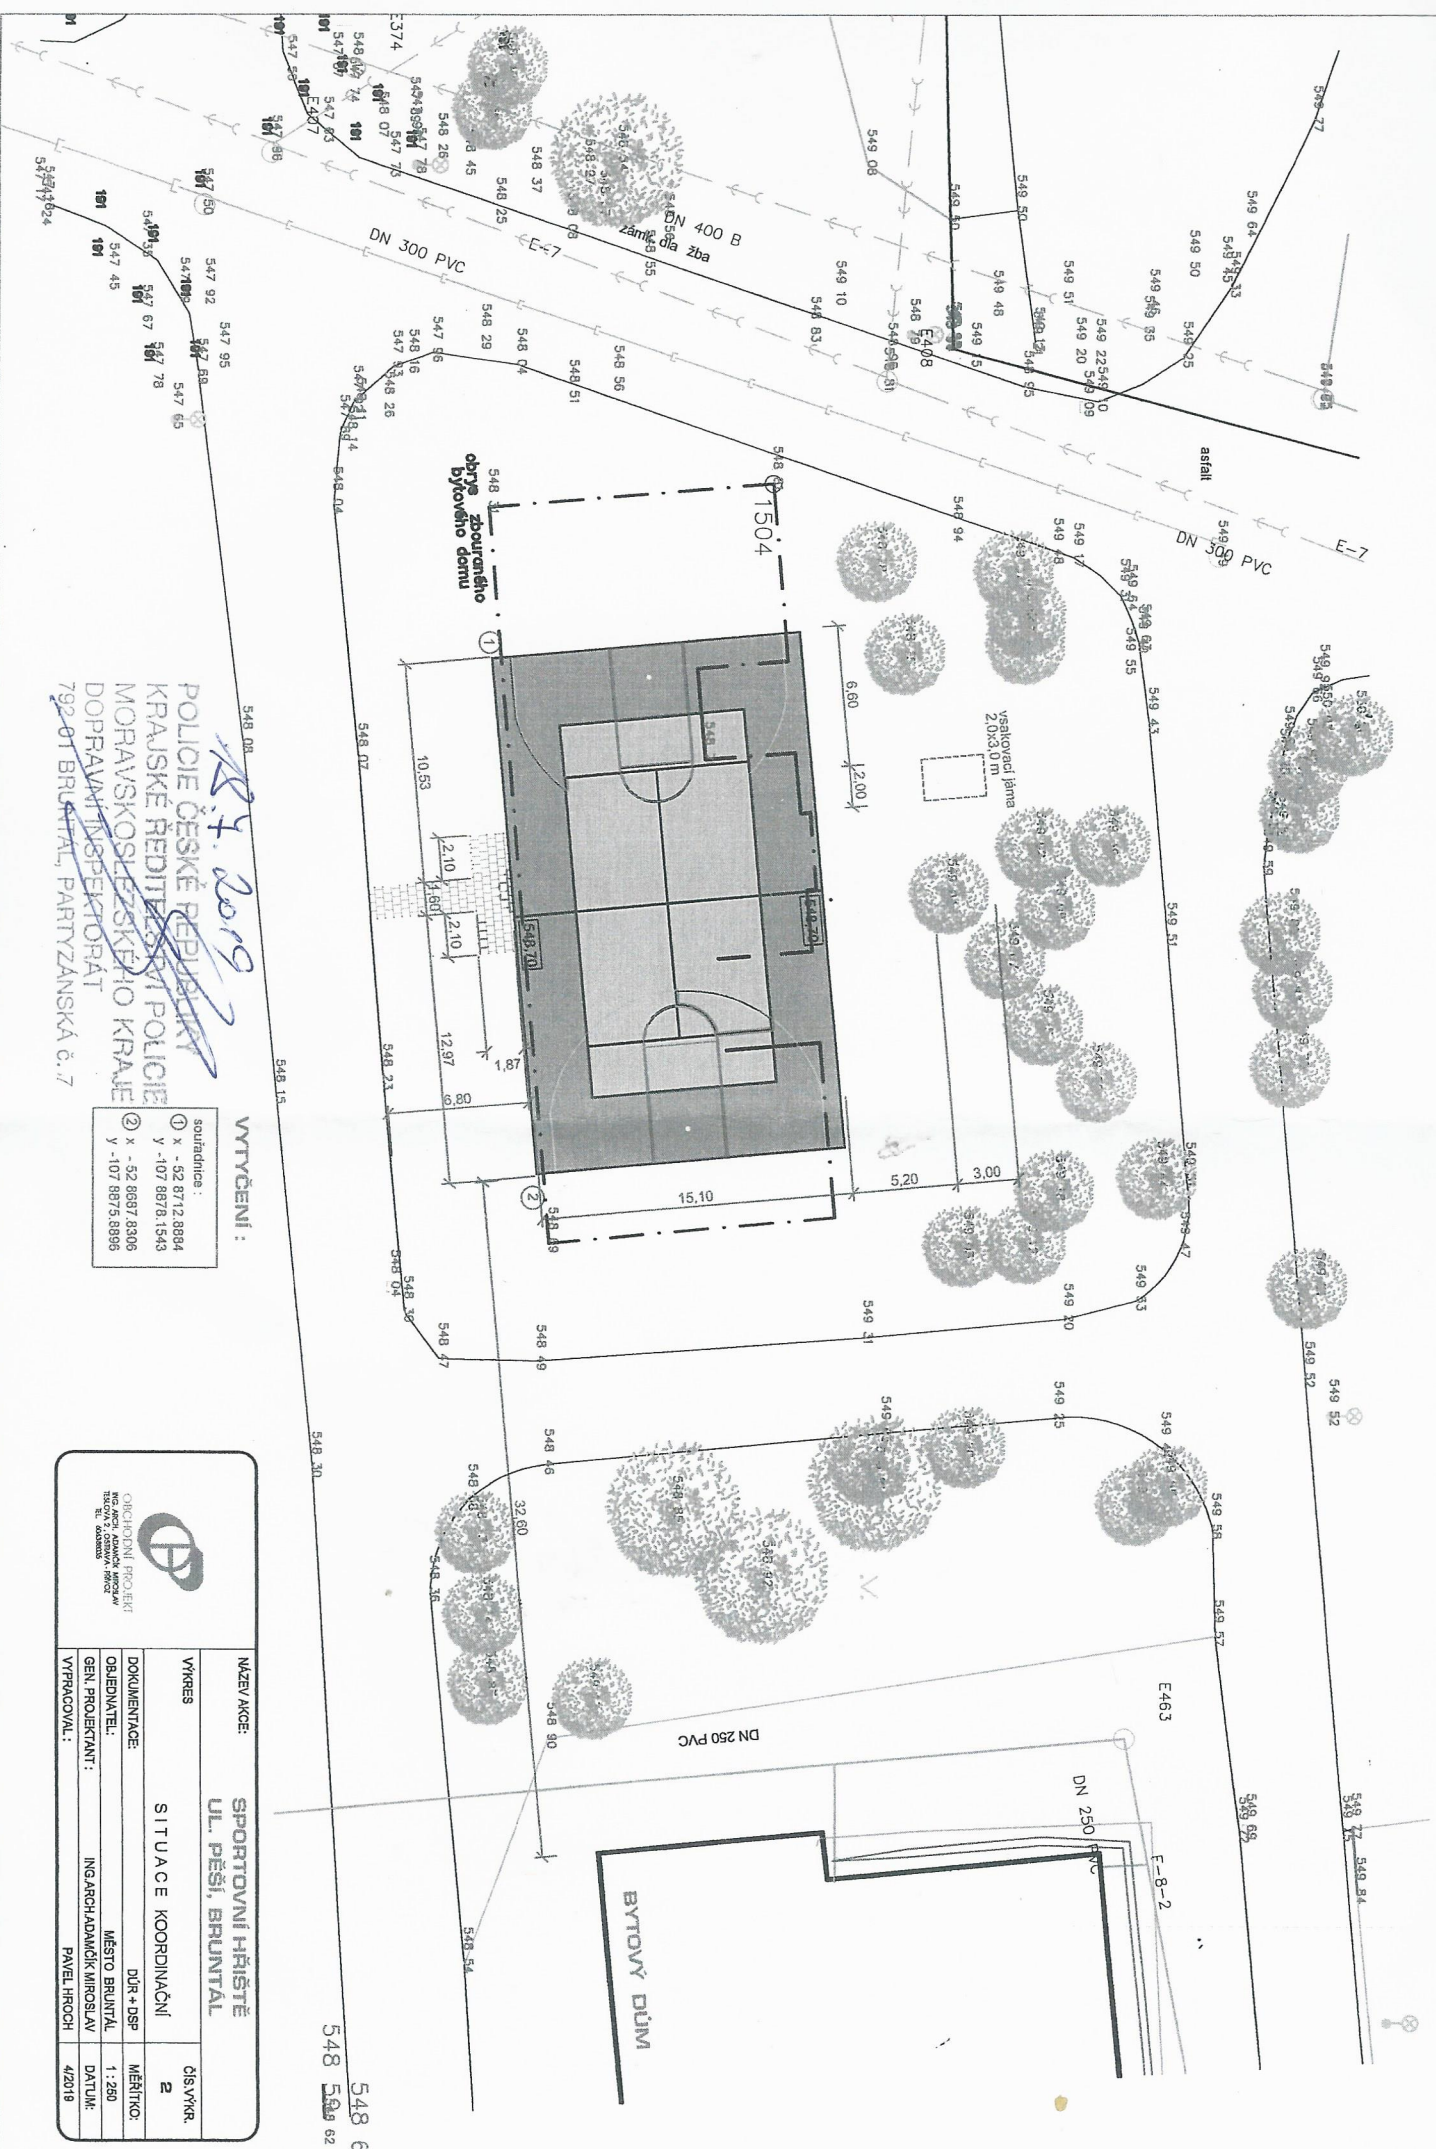

# VYTYČENÍ:

souřadnice:

- ① x - 52 8712.8864  
y - 107 8878.1543
- ② x - 52 8887.8306  
y - 107 8875.8895



OBCHODNÍ PROJEKT  
BRUNTÁL  
TEL. 000000

SPORTOVNÍ HRÁŠTĚ  
UL. PĚŠÍ, BRUNTÁL

VÝKRES

SITUACE KOORDINAČNÍ

čís.výkr.  
2

DOKUMENTACE

DŮR + DSP

OBJEDNATEL

MĚSTO BRUNTÁL

GEN. PROJEKTANT

ING. ARCH. ADAMČEK MIROSLAV

VYPRACOVAL

PANĚL. HROCH

4/2018

548 6  
548 50  
548 62